


### SKÝRINGAR

1. ÖLL RÖR ERU  $\phi$  16 mm OG ÍDREGIN 1,5 mm VÍR,<sup>2</sup>
2. HÆÐ ROFA FRÁ FULLFRÁGENGNU GÓLFI ER 1100 mm,
3. HÆÐ LÁGSPENNU- OG SMÁSPENNTENGLA FRÁ FULLFRÁGENGNU GÓLFI ER 200 mm.
4. HÆÐ TENGLA Í ELDHÚSI, BADI, ÞVOTTAHÚSI, WC OG BÍLSKÚR SKAL VERA 1100 mm.
5. ÖLL MÁL ERU Í MILLIMETRUM,
6. MÁLSTRAUMUR ROFA SKAL VERA 10 A OG TENGLA 16 A,
7. HÆDIR ERU MIÐAÐAR VIÐ FULLFRÁGENGIN GÓLF OG MIÐJA DÖS.
8. HÆÐ TENGILS VIÐ ROFA SKAL VERA SÚ SAMA OG ROFANS.
9. GREINAR ERU EKKI SÝNDAR Í ÖLLUM TILVIKUM AD TÖFLU, EN ERU ÞÁ MERKTAR VIÐKOMANDI TÖFLU. DÆMI: T,1 ER GREIN 1 FRÁ TÖFLU T.
10. BEITA SKAL NÚLLUN OG LEKA STRAUMSROFVÖRN SEM SNERTISPENNUVÖRNUM.
11. TAFLA T, ER ADALTAFLA STAÐSETT Í BÍLSKÚR, TAFLA T, SKAL VERA MEÐ INNSIGLANLEGU HÓLFI
12. TAFLA T, SKAL VERA U.Þ.B. H x B x D 800 x 800 x 200.

NEMA ANNARS SÉ GETIÐ.

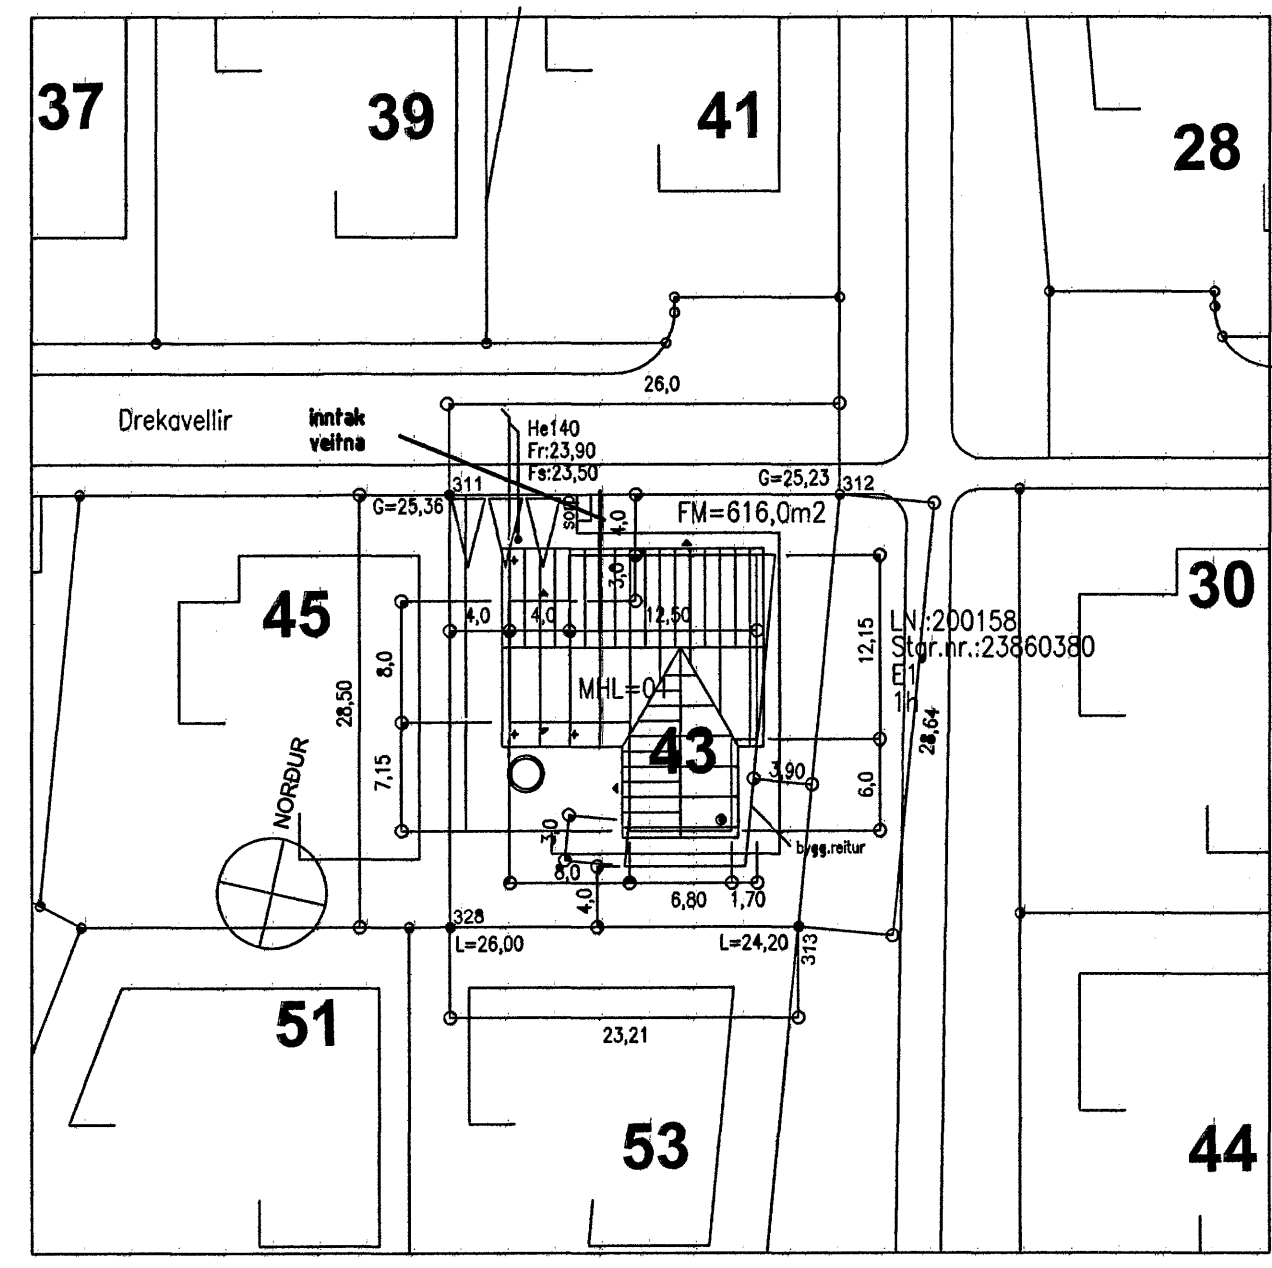

- ↓ Jarðtenging
- ⌘ Tvöfaldur tengill
- ⌘ Einfaldur tengill
- ⌘ Rofi
- ⌘ Veggljós
- ⌘ Loftljós
- ⌘ Samrofi
- ⌘ Tvöfaldur rofi
- ⌘ Loftnets tengill
- ⌘ Tafla / mælakassi
- ⌘ Krossrofi
- ⌘ Símatengill
- ⌘ Hreyfiskynjari
- ⌘ Reyfiskynjari
- ⌘ Bjalla
- ⌘ Handboði
- ⌘ Þrýstirofi
- ⌘ Ljósdeyfir
- ⌘ Rör upp á næstu hæð
- ⌘ Rör niður á næstu hæð
- ⌘ Rör gegnum hæð
- ⌘ Rofi og tengill í sömu hæð (1100 mm)

*Mattur* 13 07 55 801 9

RAFLAGNATEIKNINGAR  
ÞÓR STEFÁNSSON RAFMAGNSIÐNFRÆÐINGUR  
EYRAVEGI 32 SELFOSSI SÍMAR 482 3480 & 897 8718  
NETFANG: rafteikn@selfoss.is FAX 482 3366



SLÓÐ	C:\VERK\RAFBOGINDREKAVELLIR 43\			TÖLVUNAFN	PLOTT DAGSETNING
TEIKNAD	Þór	ÚTG		KENNITALA	Þór Stefánsson, Rafteikn.12.2007 15:09\RAFLOGN 1337.dwg
YFIRF	Þór	DAGS	12 07	211261-3749	
DAGS	Des '07	NAFN	Þór	SAMÞYKKT	<i>Þór Stefánsson 211261-3749</i>

VERKHEITI: **Drekavellir 43, Hafnarfirði**  
VERKHLUTI: **Afstöðumynd, snið og skýringar**

KVARÐI 1:50 / 1:500  
BLAÐ 1 af 3  
VERKNÚMUR: 1337-2007-201

ÚTPRENTAD: 8.12.2007 15:10:41  
SÍÐAST VISTAD: 8.12.2007 15:09:46