


INNTRAK RAFMAGN OG  
FJARSKIPTI

SKÝRINGAR:  
LAGNIR Í LETTA VEGGI OG  
NIDURTEKIN LOFT ERU HULDAR  
PÍPULAGNIR PÍPUR 16mm. OG  
VÍR 3X1,5q.  
STOFNLAGNIR OG LAGNIR Í SAL  
ERU STRENGJALAGNIR Í STRENGJA-  
STIGUM STRENGUR EKK OG/EDA  
POWERFLEX 0,6/1KV.  
MÁLSTRAUMUR BUNADAR SÉ Í  
SAMRÆMI VÍÐ YFIRLAGSVÖRN  
TAFLA T-1.1 SÉ GÖLFSKÁPUR IP64  
1900x1600x300 H-B-D  
SKÝRINGAR ÞESSAR GILDA NEMA  
ANNARS SÉ GETIÐ

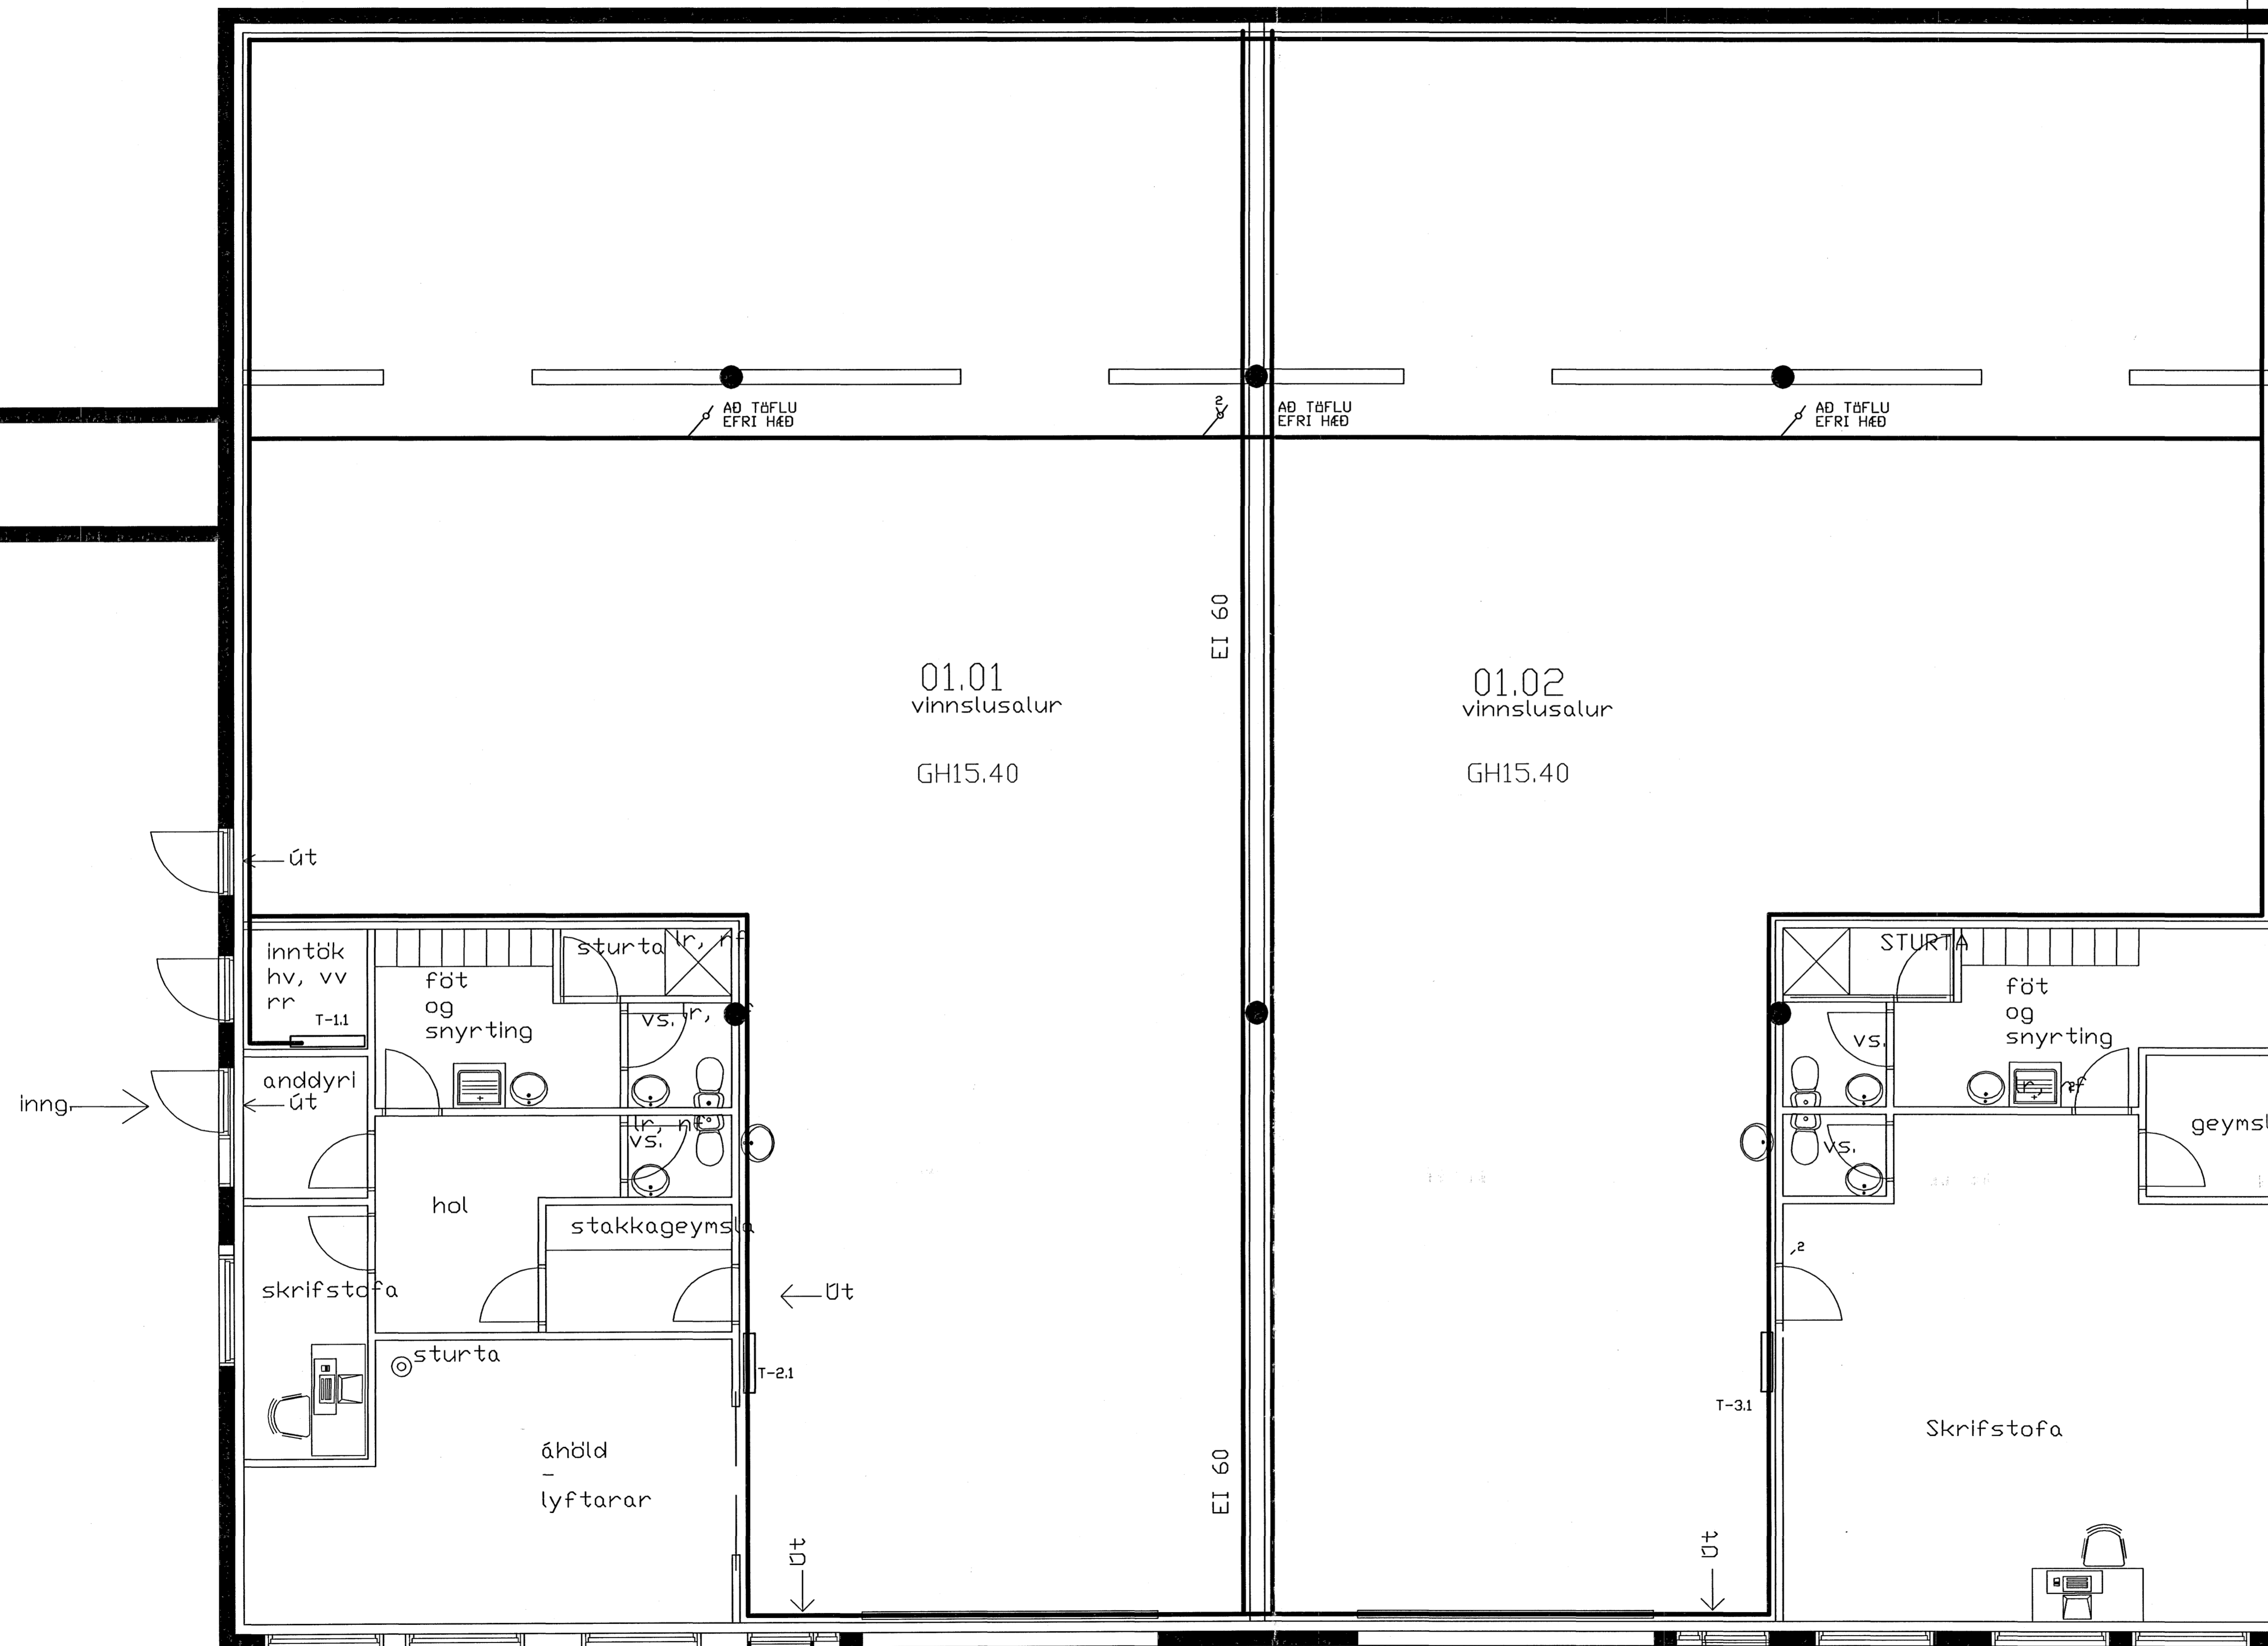

STEYPTUR  
STÖÐVEGGUR

VERKEFNI HVALEYRARBRAUT 33 HAFNARFIRÐI				VERKHLUTI GRUNNMYND 1.HÆÐ STOFNLAGNIR				HKV. 1:50
H	10/06	Andrés M.	ANDRÉS MAGNÚSSON KT., 311038-3469	SMB.	TEIKNR.	13	OF 13	
T	10/06	Andrés M.	SÍMI: 555-2253 / 898-2253	VERKNR. 181	13	13		
DTG.	BREYTING	DAGS.	NAFN	DAGS.	NAFN	KRÓKAMÝRI 78, 210 GARDABÉ		