


SKÝRINGAR:

LAGNIR Í LÉTTA VEGGI OG
 NIÐURTEKIN LOFT ERU HULDAR
 PÍPUR Í LAGSPENNU SÉU 16mm
 OG VÍR 3X1,5q
 HÆÐ RÓFA SÉ 110 OG TENGLA 20
 HÆÐ VEGGLJÓSA Á VS SÉ 190
 HÆÐ VEGGLJÓSA Í AFGREIÐSLU SÉ 180
 Á SKRIFSTOFU ER ÁL-TENGLASTOKKUR
 MEÐ AÐSKILDU SMÁSPENNUHÓLFÍ H ER 90
 MÁL ERU Í CM. OG MIÐAST VIÐ FULLGERÐ
 GÓLF

PÍPUR TÄLVU OG SÍMA ERU 20mm.
 ELD OG ÞJÓFAVARNAKERFIS 16mm.
 STÖFNLAGNIR OG LAGNIR Í SAL
 ERU STRENGJALAGNIR Í STRENGJA-
 SITGUM OG BÉKKUM STRENGUR EKK
 OG/EBA POWERFLEX 0,6/1KW
 GILÐLEIKI STRENGJA OG MÁLSTRAUMUR
 BONAÐAR SÉ Í SAMRÆMI VIÐ YFIRLAGS-
 VARN

SKÝRINGAR ÞESSAR GILDA NEMA
 ANNARS SÉ GETIÐ

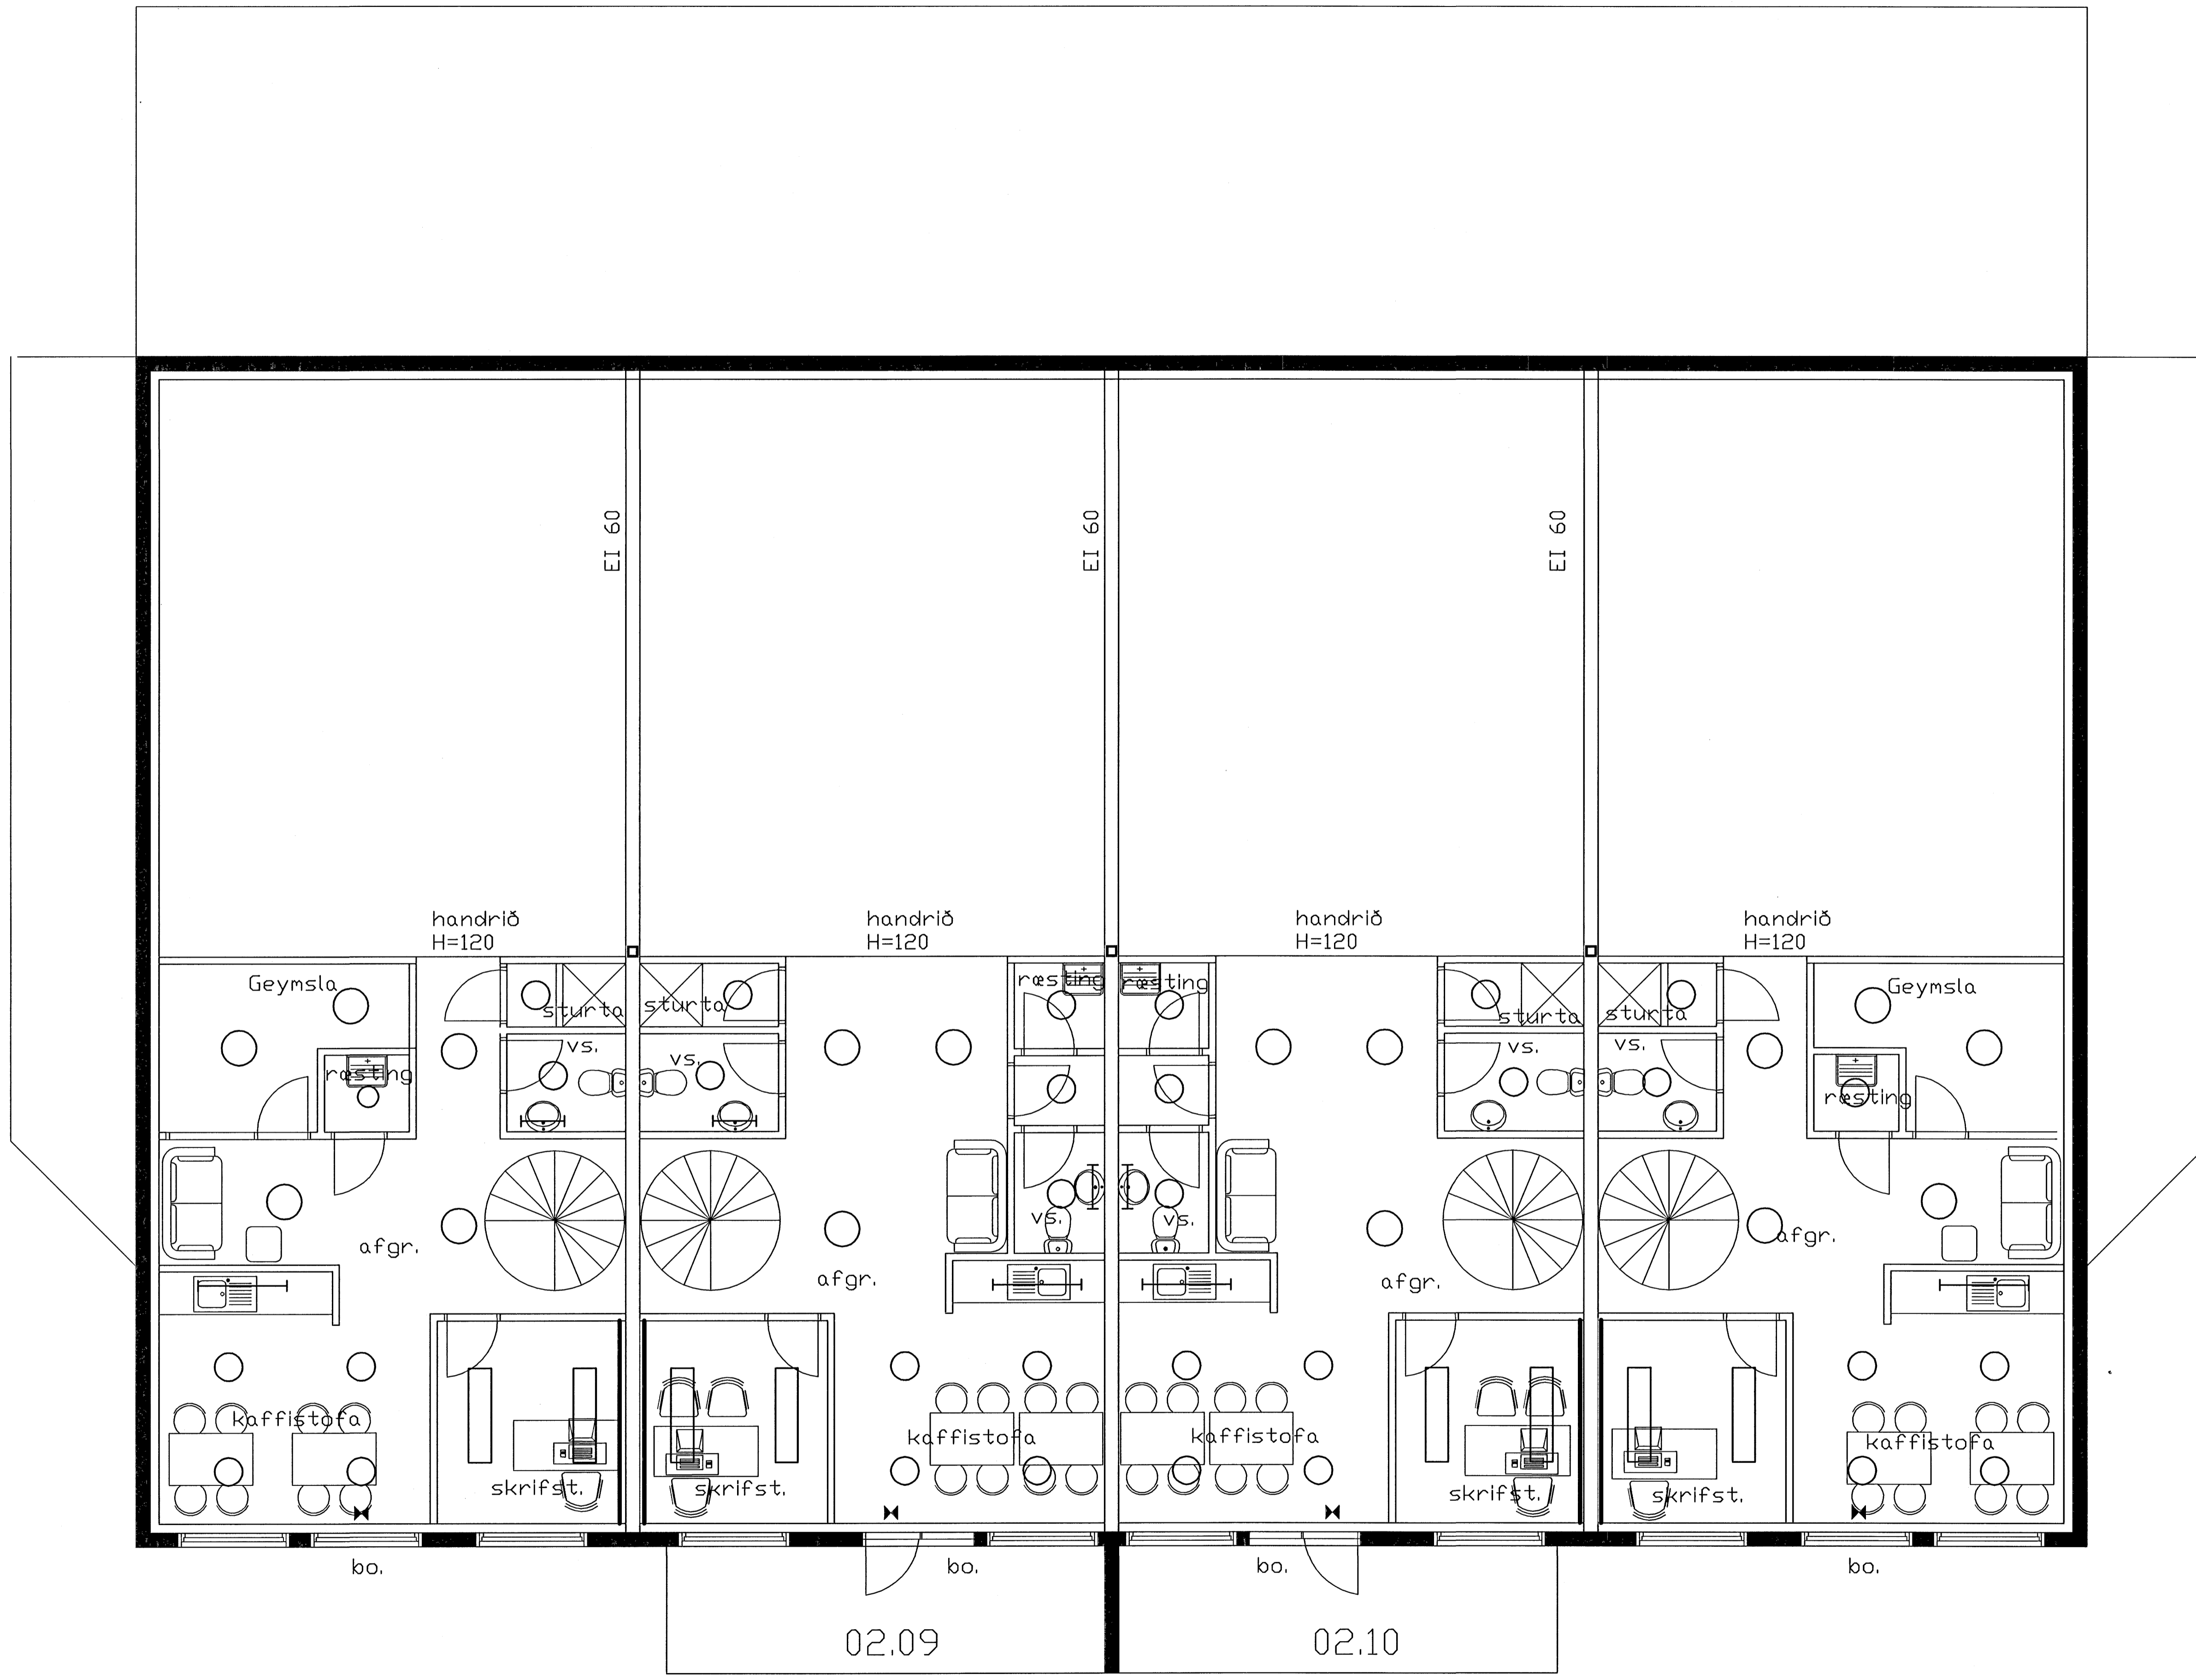

VERKEFNI		HVALEYRARBRAUT 33 HAFNARFIRÐI		VERKHLUTI		GRUNNMYND 3.H. LAMPAPLAN		MKV.	
H		03/07		Andrés M.		ANDRÉS MAGNÚSSON KT., 311038-3469		SAMP.	
T		03/07		Andrés M.		SÍMI: 555-2253 / 898-2253		TEIKNR.	
DTG.		BREYTING		DAGS. NAFN		DAGS. NAFN		KRÓKAMÝRI 78, 210 GARDABÆ	
								11 af 13	
								VERKNR. 181 11	