


SNIB  
A-A

SKÝRINGAR:  
 LAGNIR Í LÉTTA VEGGI OG  
 NIÐURTEKIN LOFT ERU HULÐAR  
 PÍPULAGNIR PÍPUR 16mm. OG  
 VÍR 3X1,5q.  
 STÖFNLAGNIR OG LAGNIR Í SAL  
 ERU STRENGJALAGNIR Í STRENGJA-  
 STIGUM STRENGUR EKK OG/EBA  
 POWERFLEX 0,6/1KV.  
 MÁLSTRAUMUR BONAÐAR SÉ Í  
 SAMRÉMI VÍÐ YFIRLAGSVÖRN  
 TAFLA T-1.1 SÉ GÓLFSKÁPUR IP64  
 1900x1600x300 H-B-D  
 SKÝRINGAR ÞESSAR GILDA NEMA  
 ANNARS SÉ GETIÐ

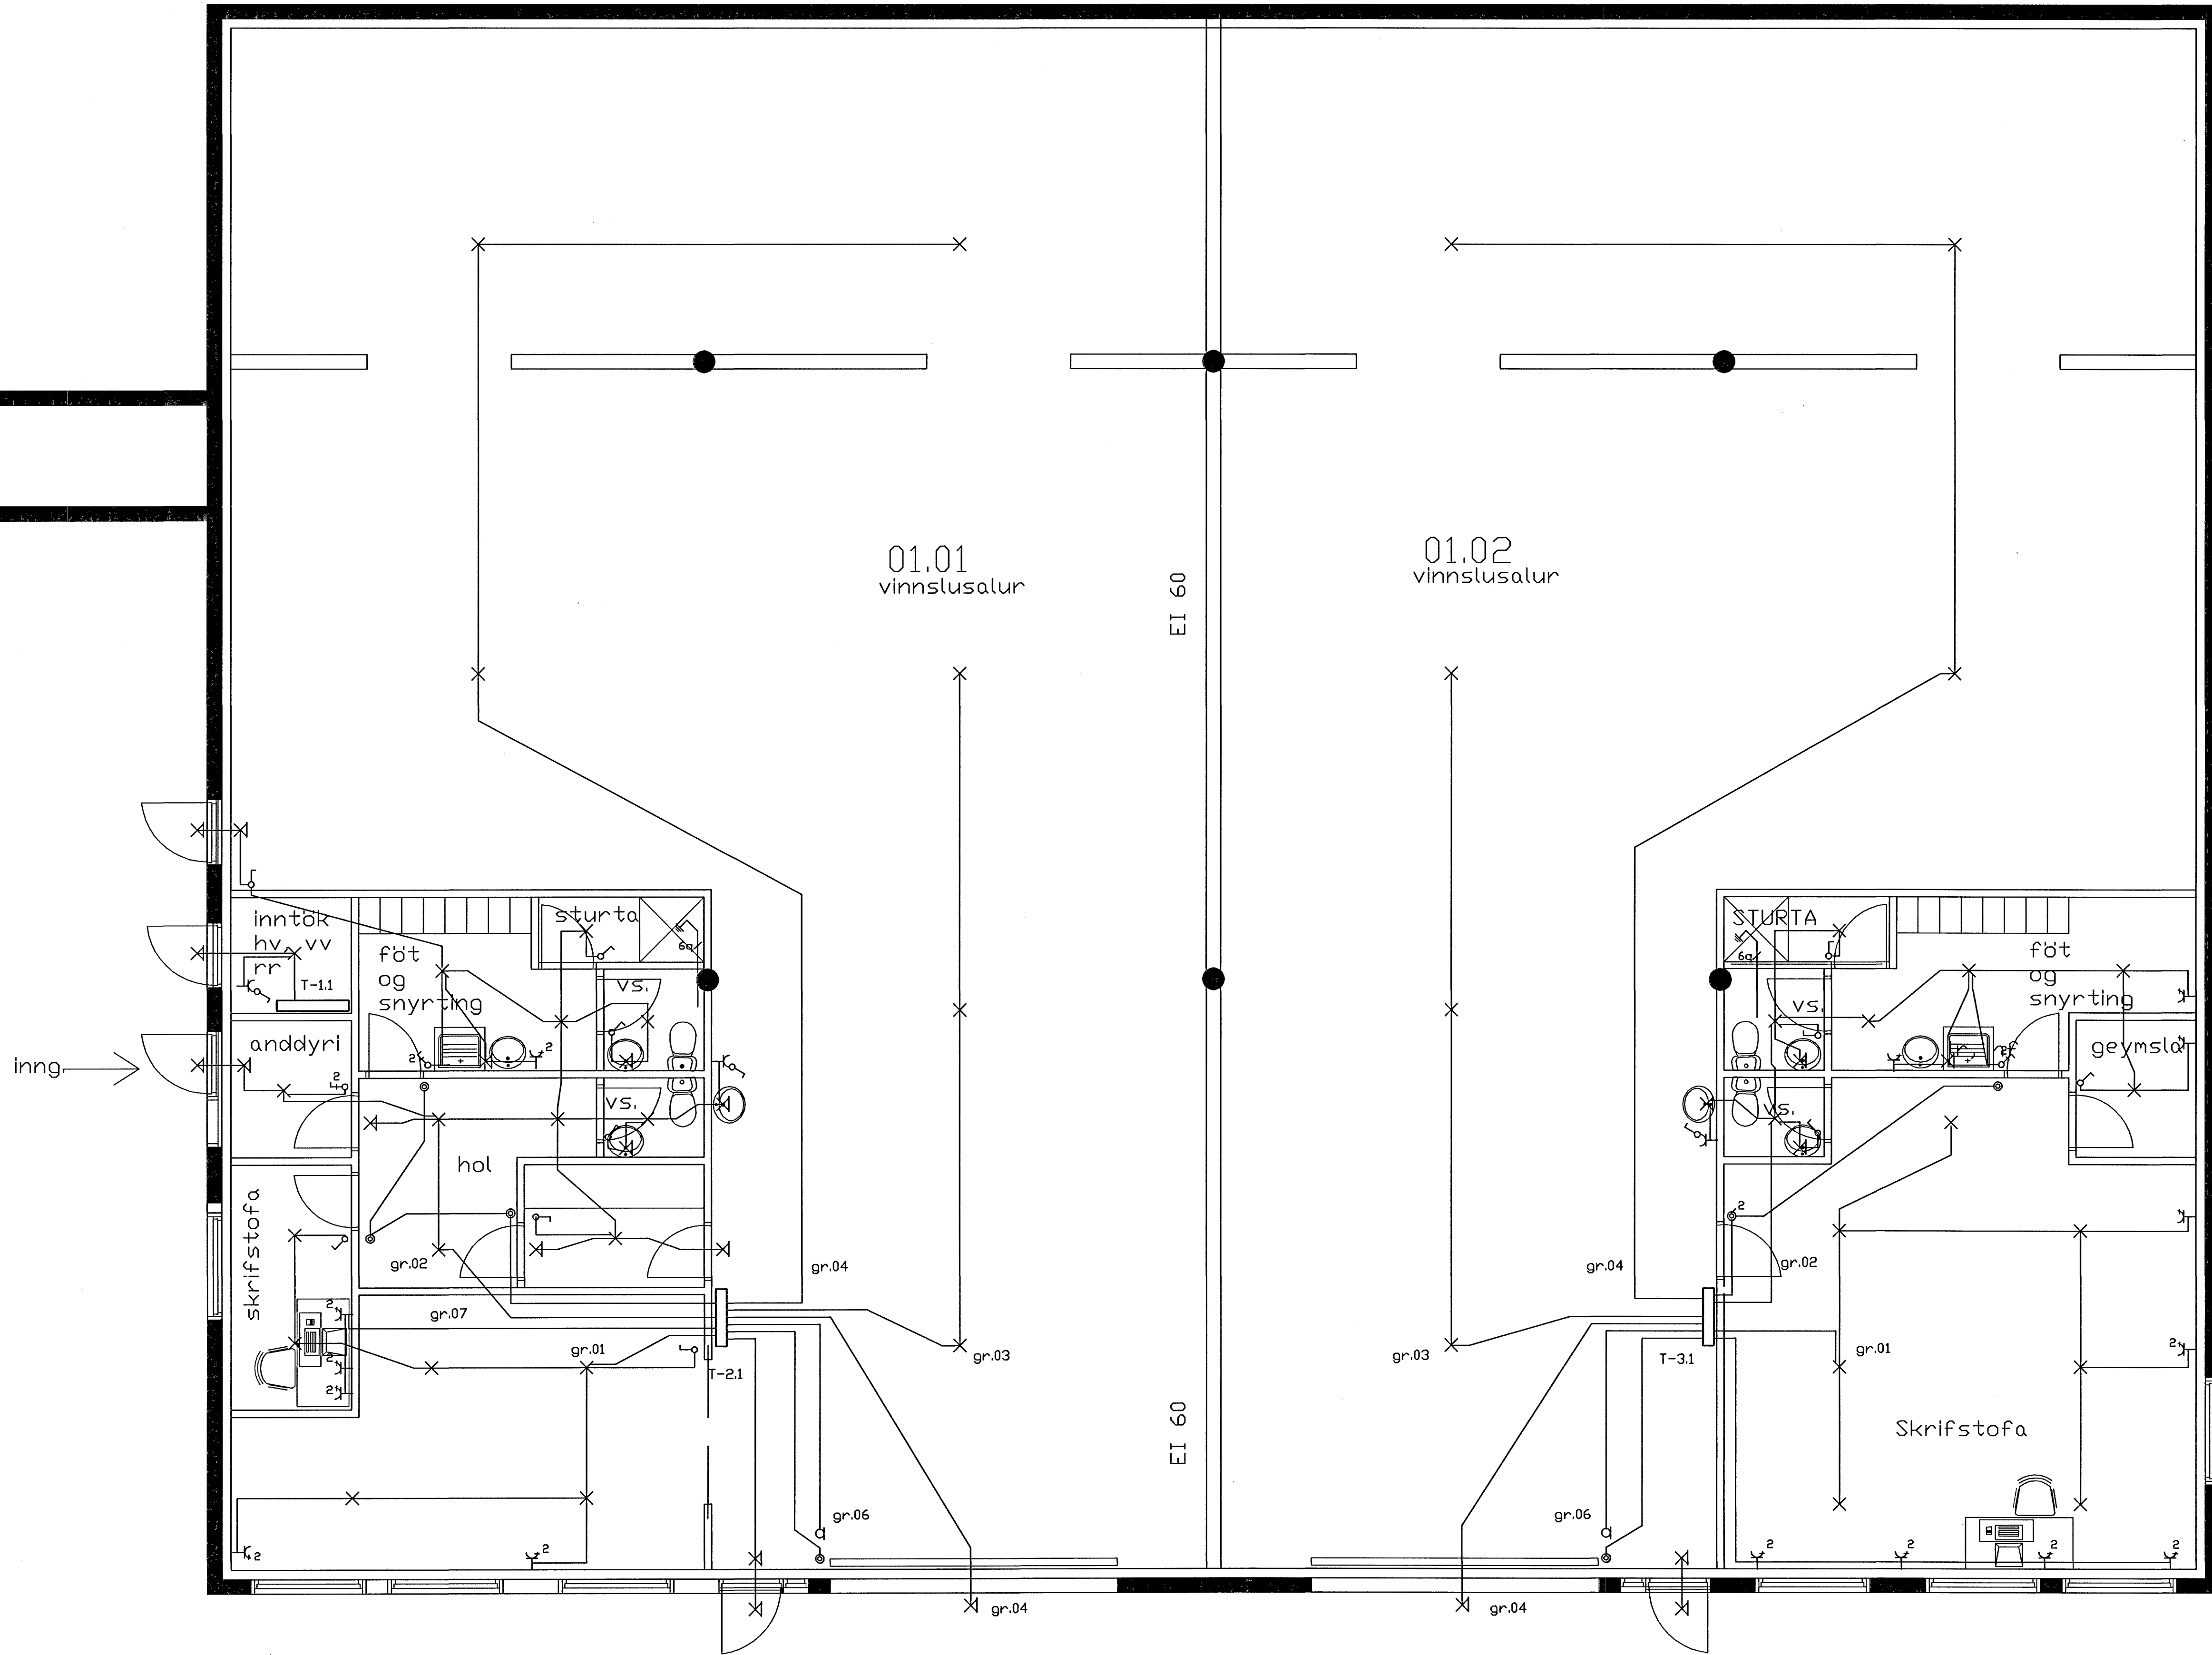

STEYPTUR  
STÖÐVEGGUR

VERKEFNI		HVALEYRARBRAUT 33 HAFNARFIRÐI		VERKGLUTI		GRUNNMYND 1.HÆÐ LAMPAPLAN		MKV.	
H		03/07		Andrés M.		ANDRÉS MAGNÚSSON KT., 311038-3469		SAMP.	
T		03/07		Andrés M.		SÍMI: 555-2253 / 898-2253		TEIKNNR.	
DTG.		BREYTING		DAGS. NAFN		KRÓKAMÆRI 78, 210 GARDABÉ		3 af 13	
						VERKNR. 181_03			