


Þakgluggi Mkv.: 1:5

Lengd á efri lista = 1965mm
 Lengd á polycarbonat plötu = 1956mm
 Lengd á neðri lista = 1937mm

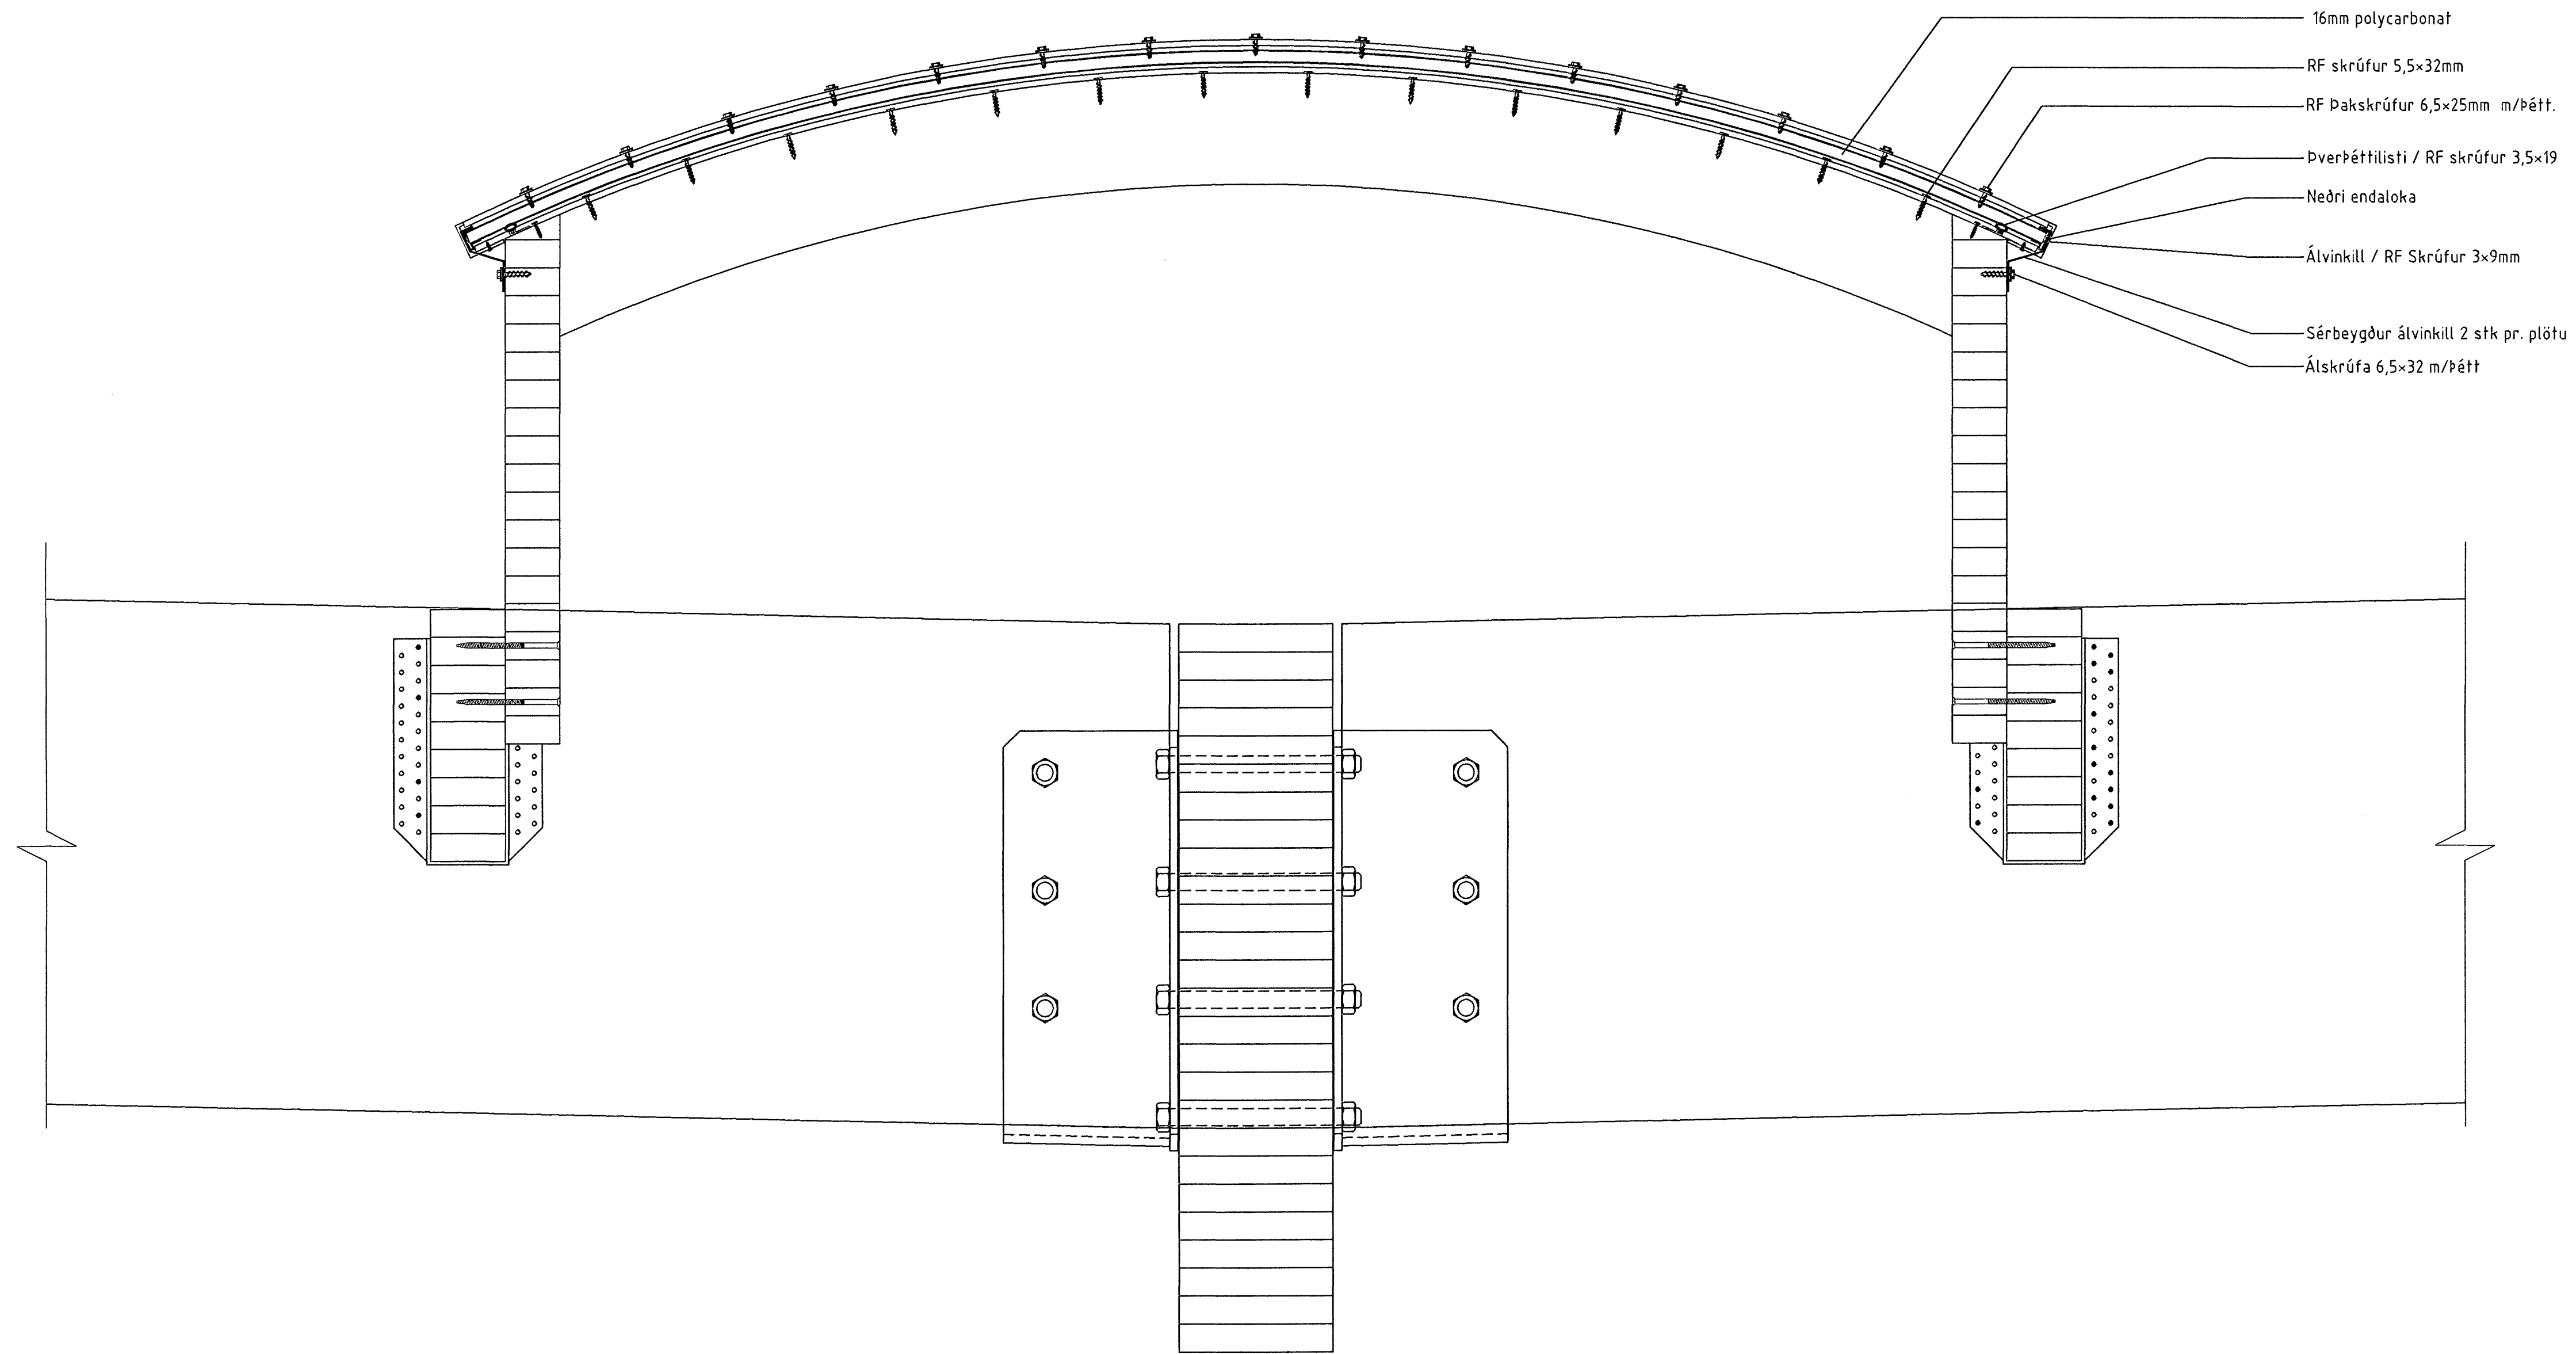

- 16mm polycarbonat
- RF skráfur 5,5x32mm
- RF Þakskráfur 6,5x25mm m/Þétt.
- Þverþéttlisti / RF skráfur 3,5x19
- Neðri endaloka
- Álvinkill / RF Skráfur 3x9mm
- Sérþeygður álvinkill 2 stk pr. plötu
- Álskrúfa 6,5x32 m/Þétt

Samþykkt þann
 16 OKT. 2007
 Bygginguáliturinn í Hafnarfirði
 F.h. Sigurjartur Halldórsson

ÖLL AÐNOT OG AFRITUN TEIKNINGAR AÐ HLUTA EÐA Í HEILD ER HÁÐ SKRIFLEGU LEYFI LÍMTRÉVIRNETS EHF.

Númer	Dags.	Skýring breytingar	Br. af		
Tæknidæld Gylfartöt 9, 112 Reykjavík kt. 700269-2729 Sími: 530 6000 Fax: 530 6019		HRV. 15	DAGS. 2007.09.18	VERKNR. 2006110006	ÚTGÁFA NR. 1
HEITI VERKS Selhella 13		TEIKN. TVT	REKN. TVT	YFRF. TVT	NR. TEIKNINGAR 601
HEITI TEIKNINGAR Frágangur Þakglugga		ÁRITUN HÖNNUNAR B. Jarni Ingbergsson Byggingatæknifræðingur 030861-2729	ÁRITUN HÖNNUNAR [Signature]	DAGS. ÁRITUNAR 13/9 07	DAGS. ÁRITUNAR 13/9 07