
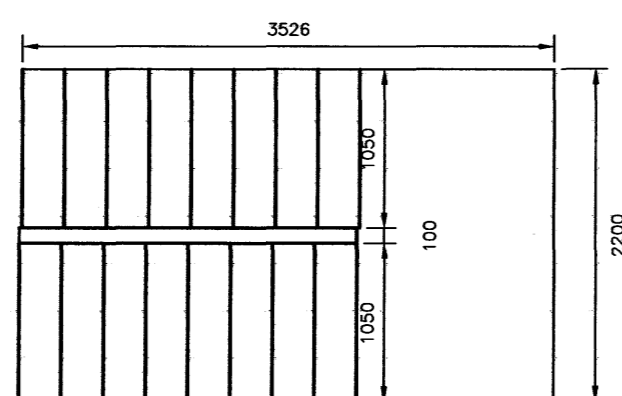


Samþykkt þann
 05 FEB. 2008
 Byggingartulltrúinn í Hafnarfirði
 F.h. Hrölfur S. Gunnlaugsson

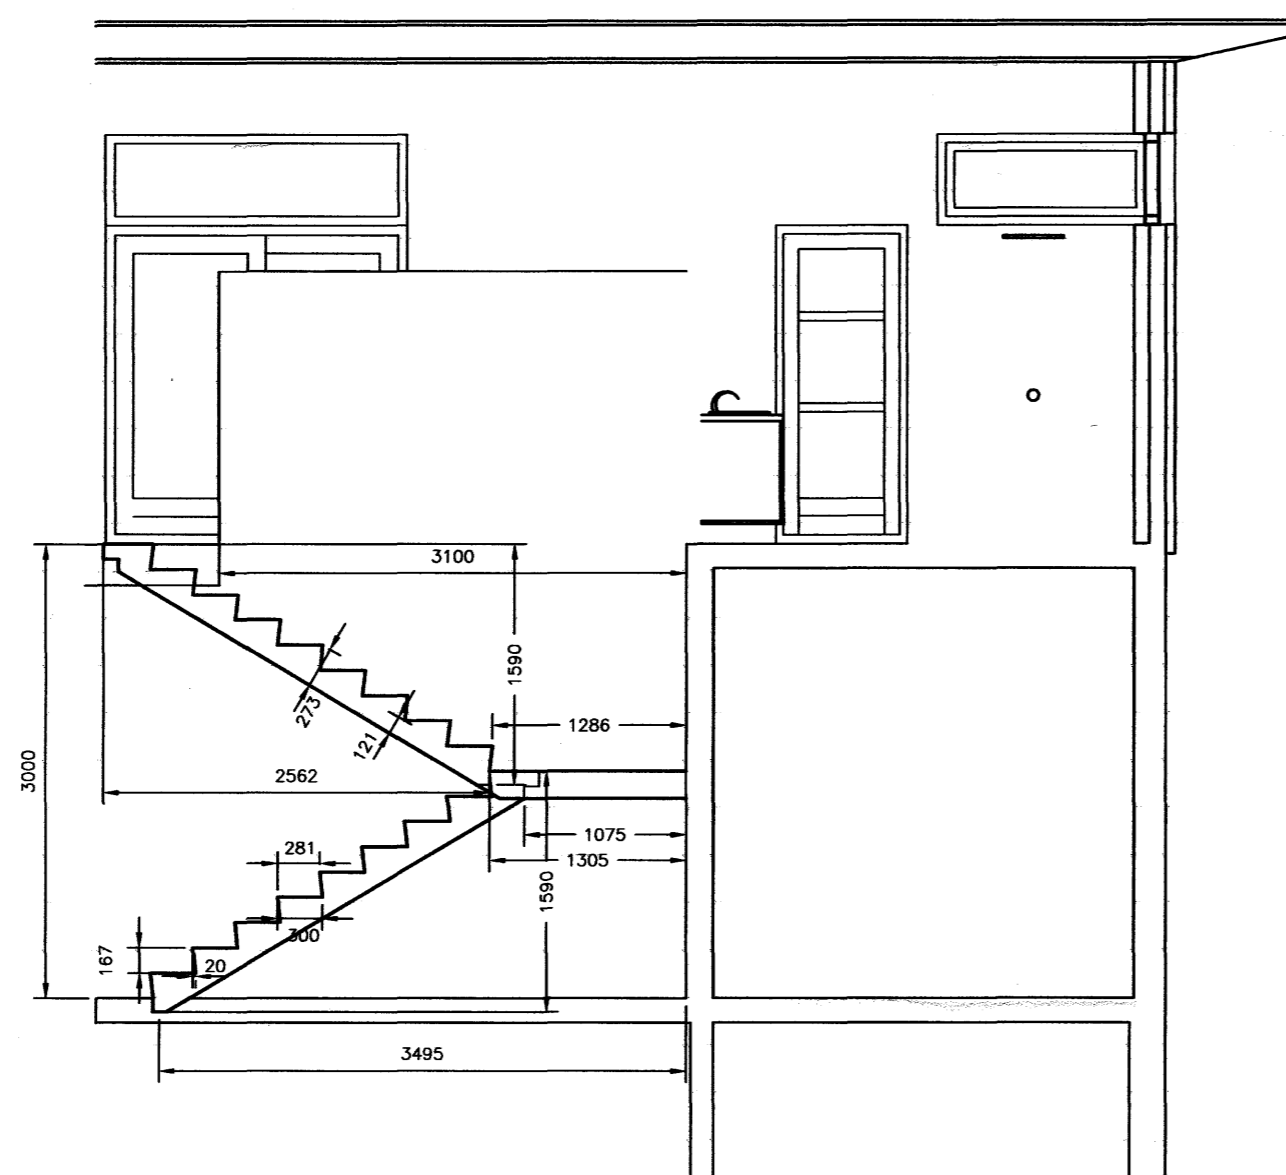

Snið B-B

Almennt

Ytra byrði:
 K189 bendinet+K10 á köntum og kringum op,
 sbr stöðluð bending "smellinn eininga".
 Innri byrði (burðarveggur):
 K189 bendinet + K12 járn í kringum op og
 með köntum+viðbótarbending sýnd á teikningu.

Sértækt

Ytra byrði:
 Innri byrði (burðarveggur):
 2xK12 kringum göt og í köntum
 Tengijárn K10 500+500 c/c 300 uppi/niðri nema
 í bakvegg þar er c/c 250 að neðan
 Sprerrufestingar ná 170 mm upp úr einingu

Hrölfur S. Gunnlaugsson
 Áritun aðalhönnuðar skv. gr. 19.2 byggingareglugerð
 (samræming séruppdráttar)

Breytingar			Fjólúas 38, Hafnarfjörður	
Nr.	Dags.	Nafn		
			Birgir Guðmundsson Byggingartæknifræðingur kt. 040562-3629 Klukubergi 11 s. 564-5146 221 Hafnarfjörður Netfang: birgir@tverk.is	Mkv. 1:50
			Einingateikning Snið B-B og skýringar	Nr. 17B
			Lögg. hönnuður: Bjarni Árnason kt. 290461-4489	Dags. 21.11.07