
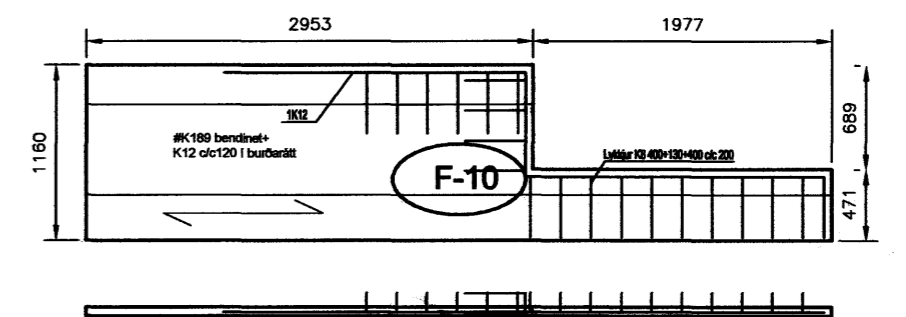
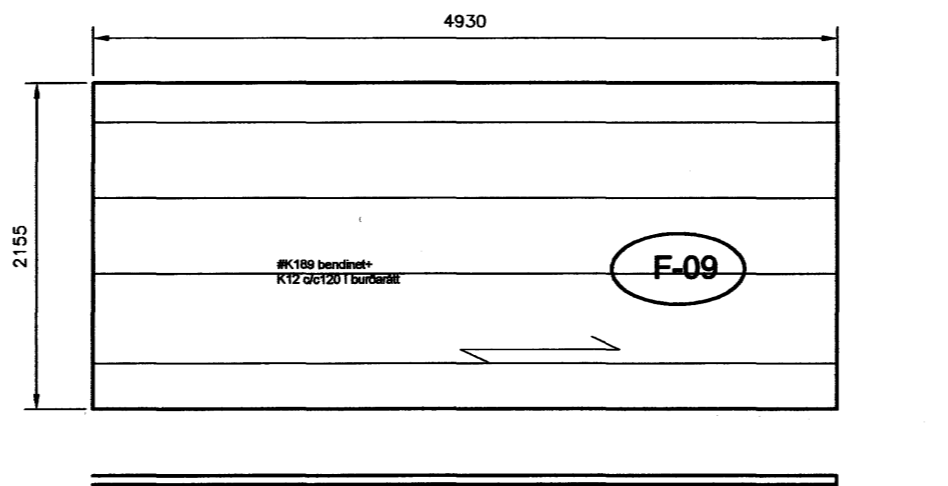
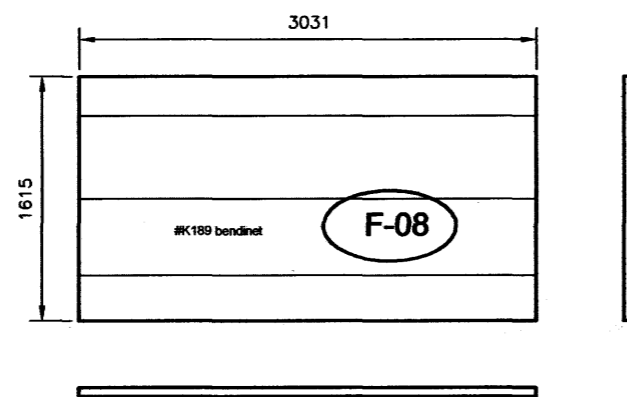
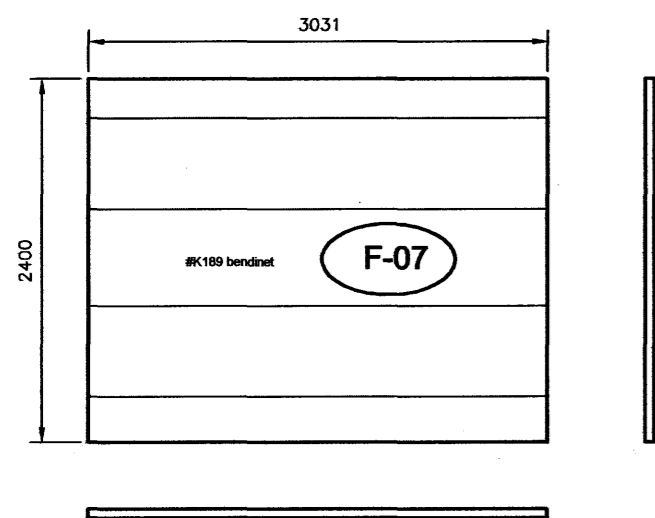
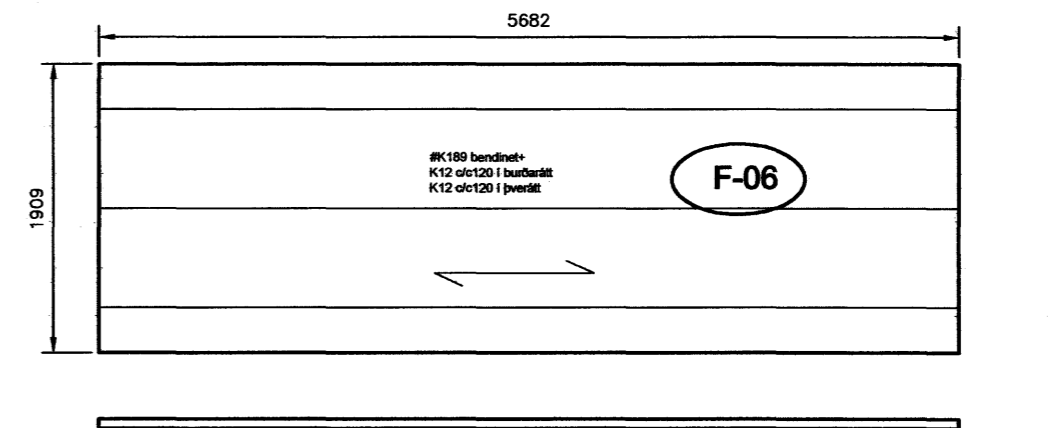
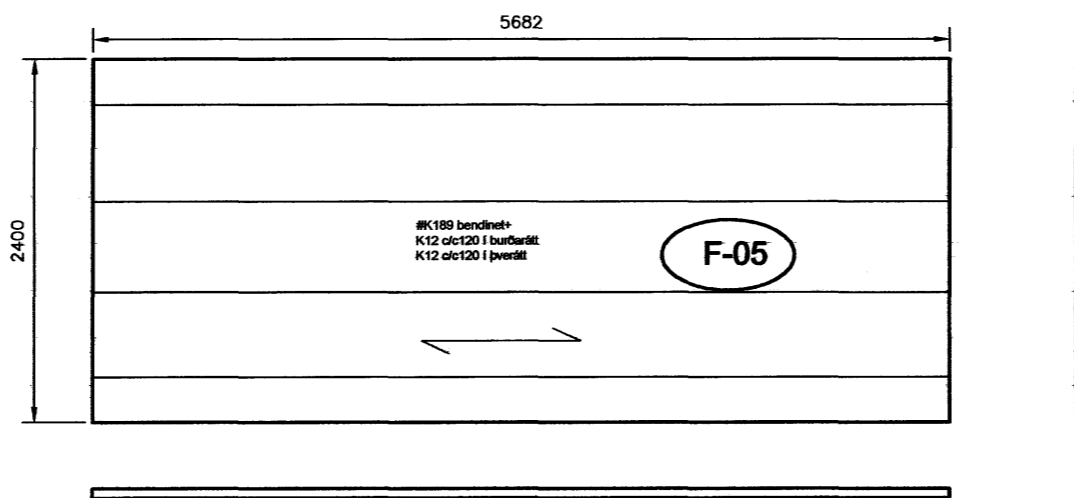
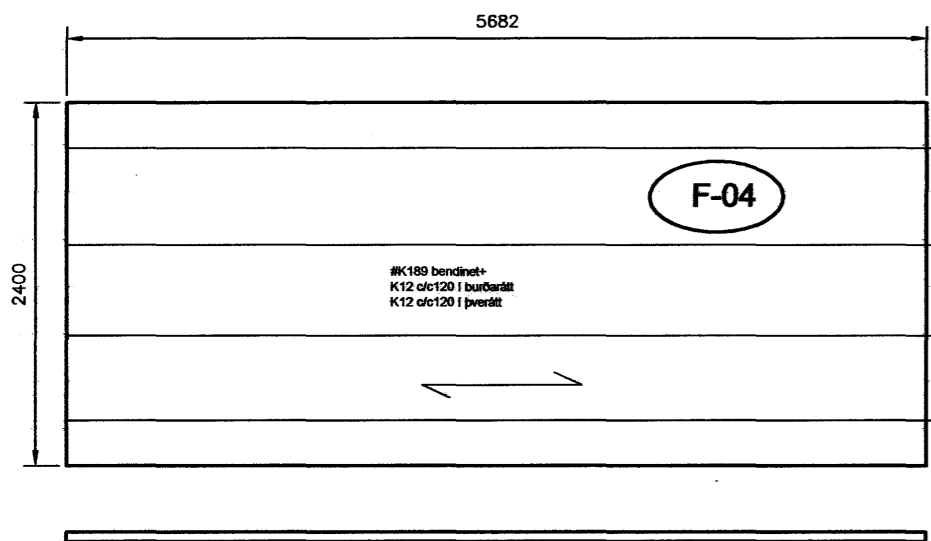
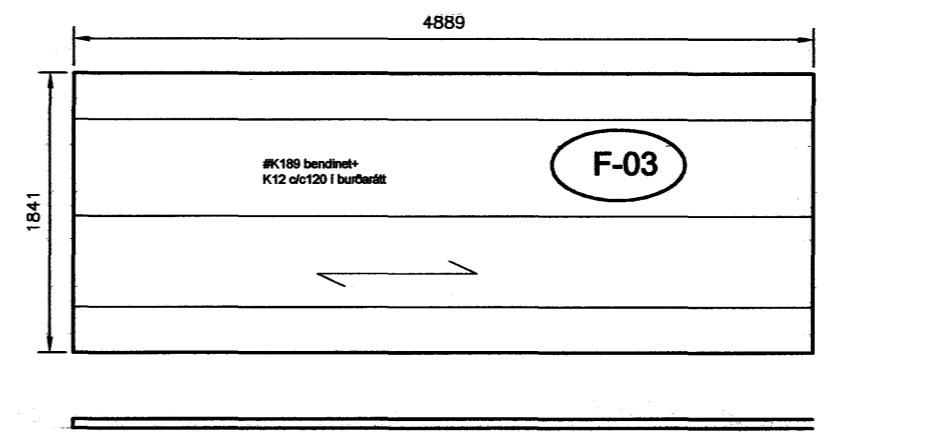
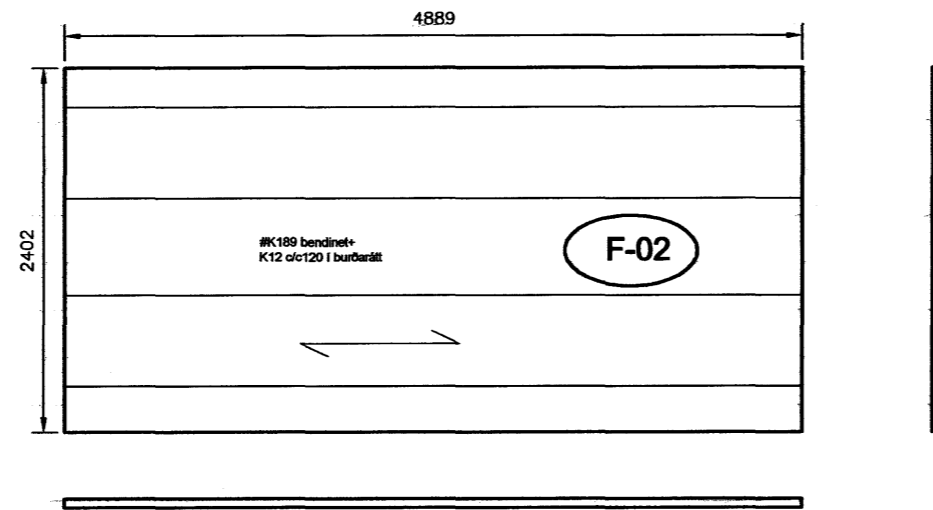


Samþykkt þann
 05 FEB. 2008
 Byggingartulltrúinn í Hafnarfirði
 F.h. Hrólfur S. Gunnlaugsson

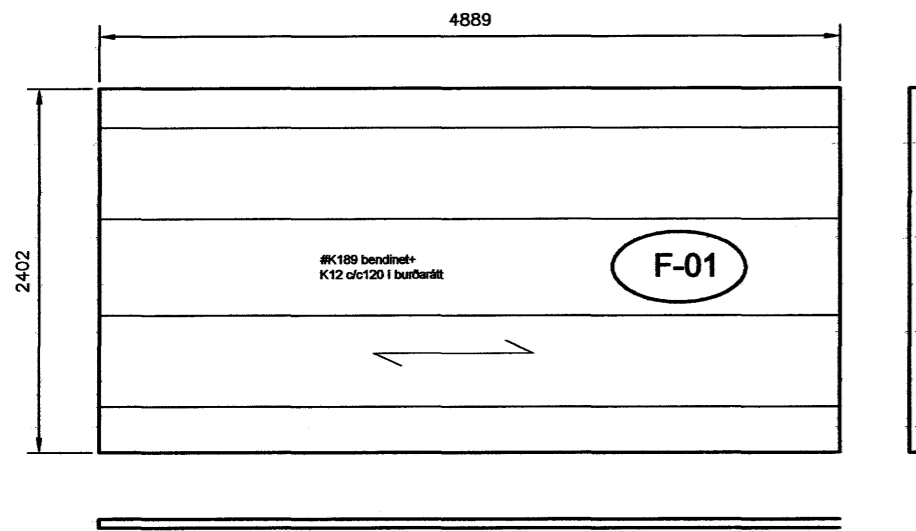

Hildur S. Guðmundsdóttir
 Áritun aðalhönnuðar skv. gr. 19.2 byggingareglugerð
 (samræming séruppráttá)

Breytingar			Fjólúas 38, Hafnarfjörður	
Nr.	Dags.	Nafn		
			Birgir Guðmundsson Byggingartæknifræðingur kt. 040562-3629	Mkv. 1:50
			Klukkubergí 11 s. 564-5146	Nr. 13B
			221 Hafnarfjörður Netfang: birgir@lgverk.is	Dags. 21.11.07
			Filigranplötur	
			Plötur og snið	
			Lögg. hönnuður: Bjarni Árnason kt. 290461-4489	

Bjarni Árnason