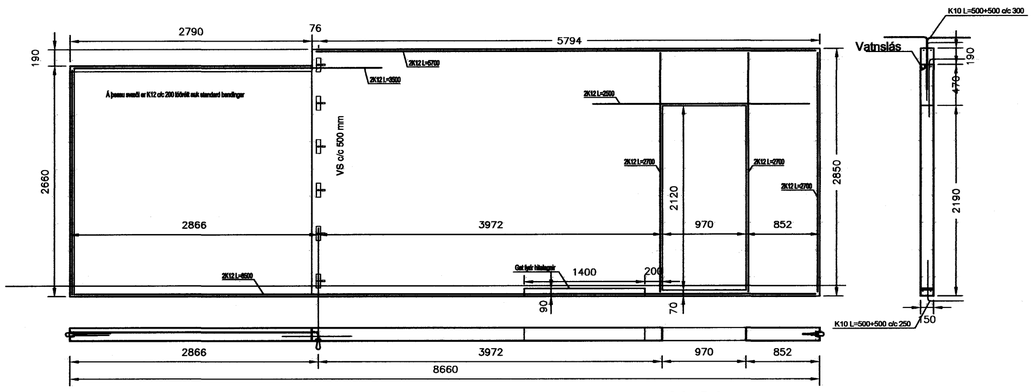

I1-01

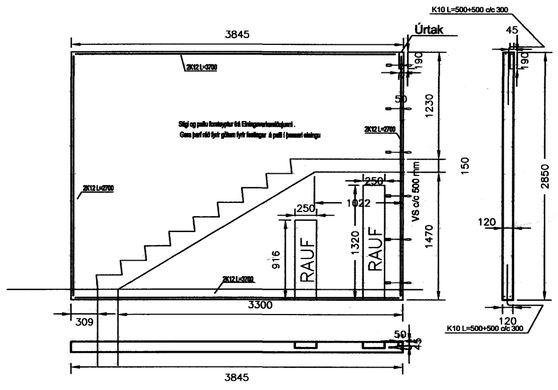

I1-02

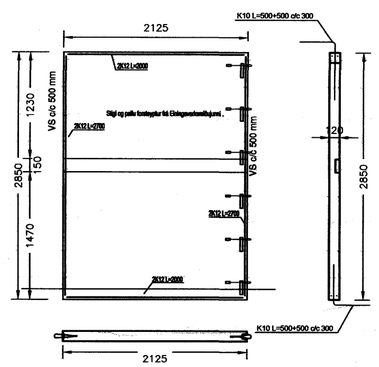

I1-03

Samþykkt þann
05 FEB. 2008
Byggingarfulltrúinn í Hafnarfirði
F.h. Hrólfur S. Gunnlaugsson

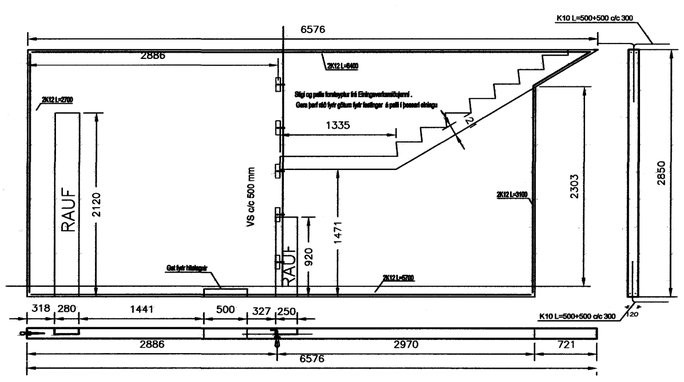

I1-04

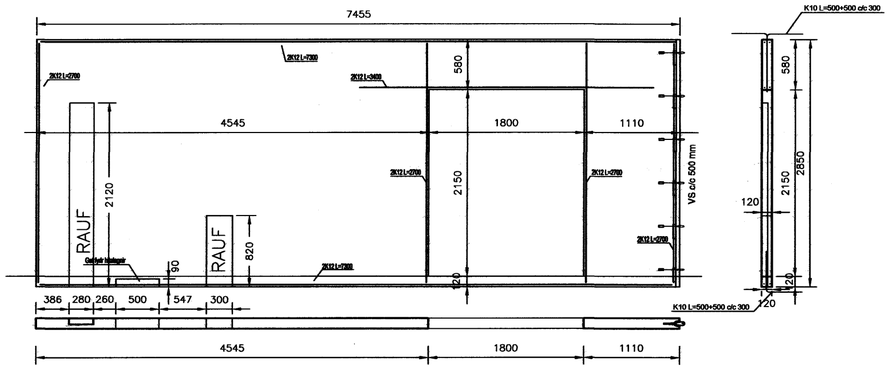

I1-05

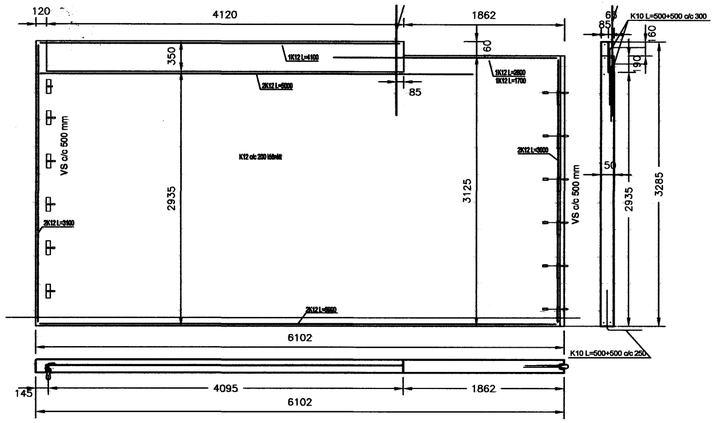

U1-08

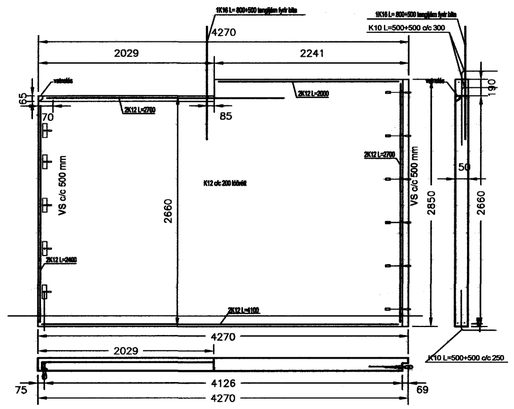

U1-09

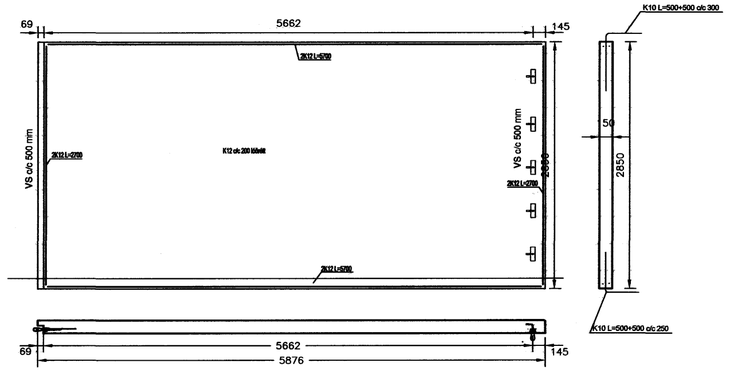

U1-10

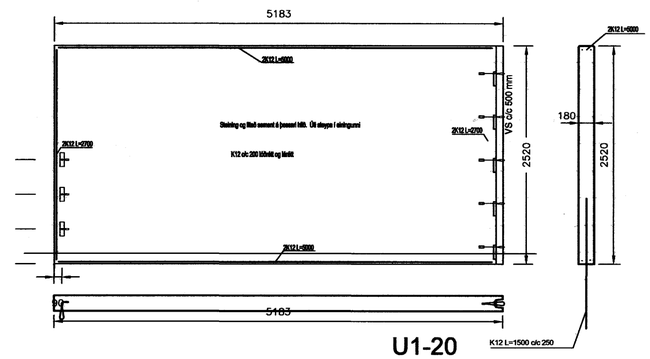

U1-20

Stoðveggur steypist niður í sökkul

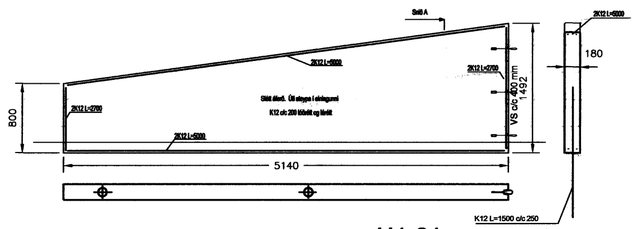

U1-21

Stoðveggur steypist niður í sökkul

Áritun aðalhönnuðar skv. gr. 19.2 byggingarreglugerð
(samræming séruppdrátta)

Breytingar			Fjóluás 38, Hafnarfjörður	
Nr.	Dags.	Nafn	Birgir Guðmundsson Byggingartæknifræðingur kt. 040562-3629	
			Klukkubergi 11 221 Hafnarfjörður	s. 564-5146 Netfang: birgir@tgverk.is
			Einingateikningar	Mkv. 1:50
			Óeinangraðar einingar	Nr. 11B
				Dags. 21.11.07
			Lögg. hönnuður: Bjarni Árnason kt. 290461-4489	