


Samþykkt þann
 05 FEB. 2008
 Byggingarfulltrúinn í Hafnarfirði
 F.h. Hrölfur S. Gunnlaugsson

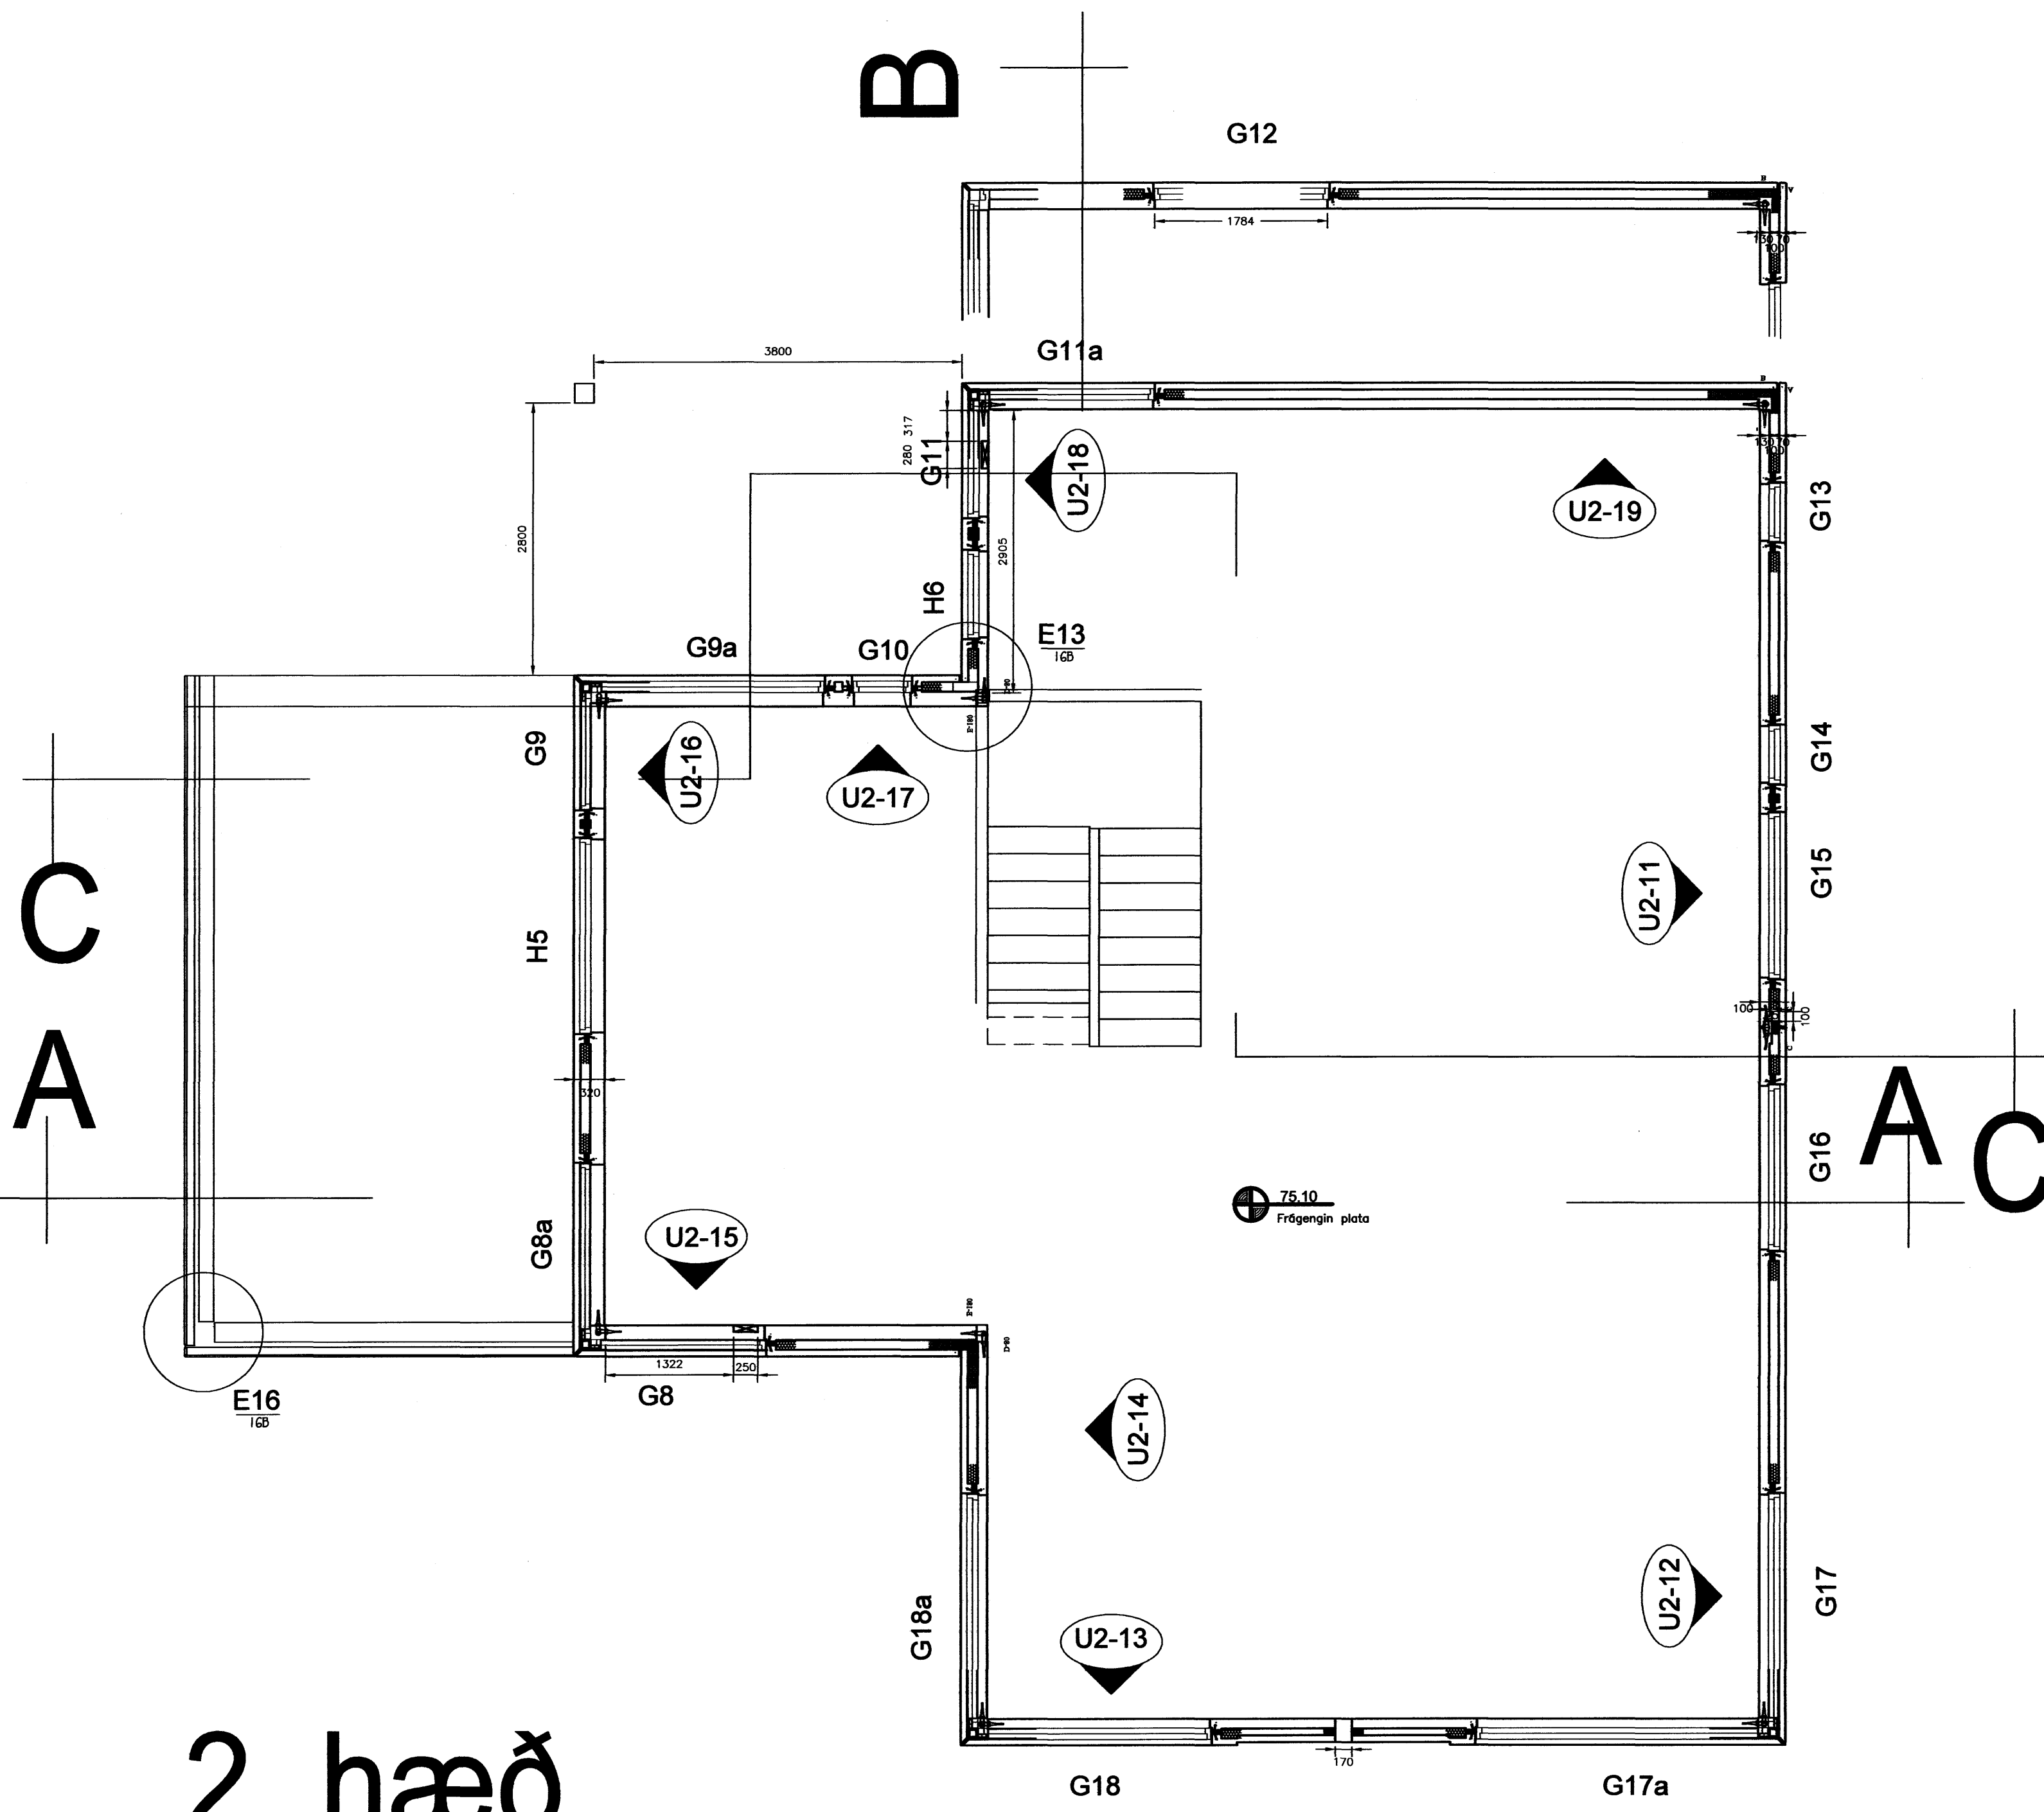

2. hæð

Halldóra E. Jónsdóttir
 Áritun aðalhönnuðar skv. gr. 19.2 byggingarreglugerð
 (samræming séruþdráttá)

Breytingar			Fjólúás 38, Hafnarfjörður	
Nr.	Dags.	Nafn		
			Birgir Guðmundsson Byggingartæknifræðingur kt. 040562-3629	
			Kluukkubergi 11 s. 564-5146	Mkv. 1:50
			221 Hafnarfjörður Netfang: birgir@tgverk.is	Nr. 4B
			Einingateikning	Dags. 21.11.07
			Grunnmynd 2. hæðar	
			Lögg. hönnuður: Bjarni Árnason kt. 290461-4489	