


Samþykkt þann  
 05 FEB. 2008  
 Byggingartulltrúinn í Hafnarfirði  
 F.h. Hröltur S. Gunnlaugsson

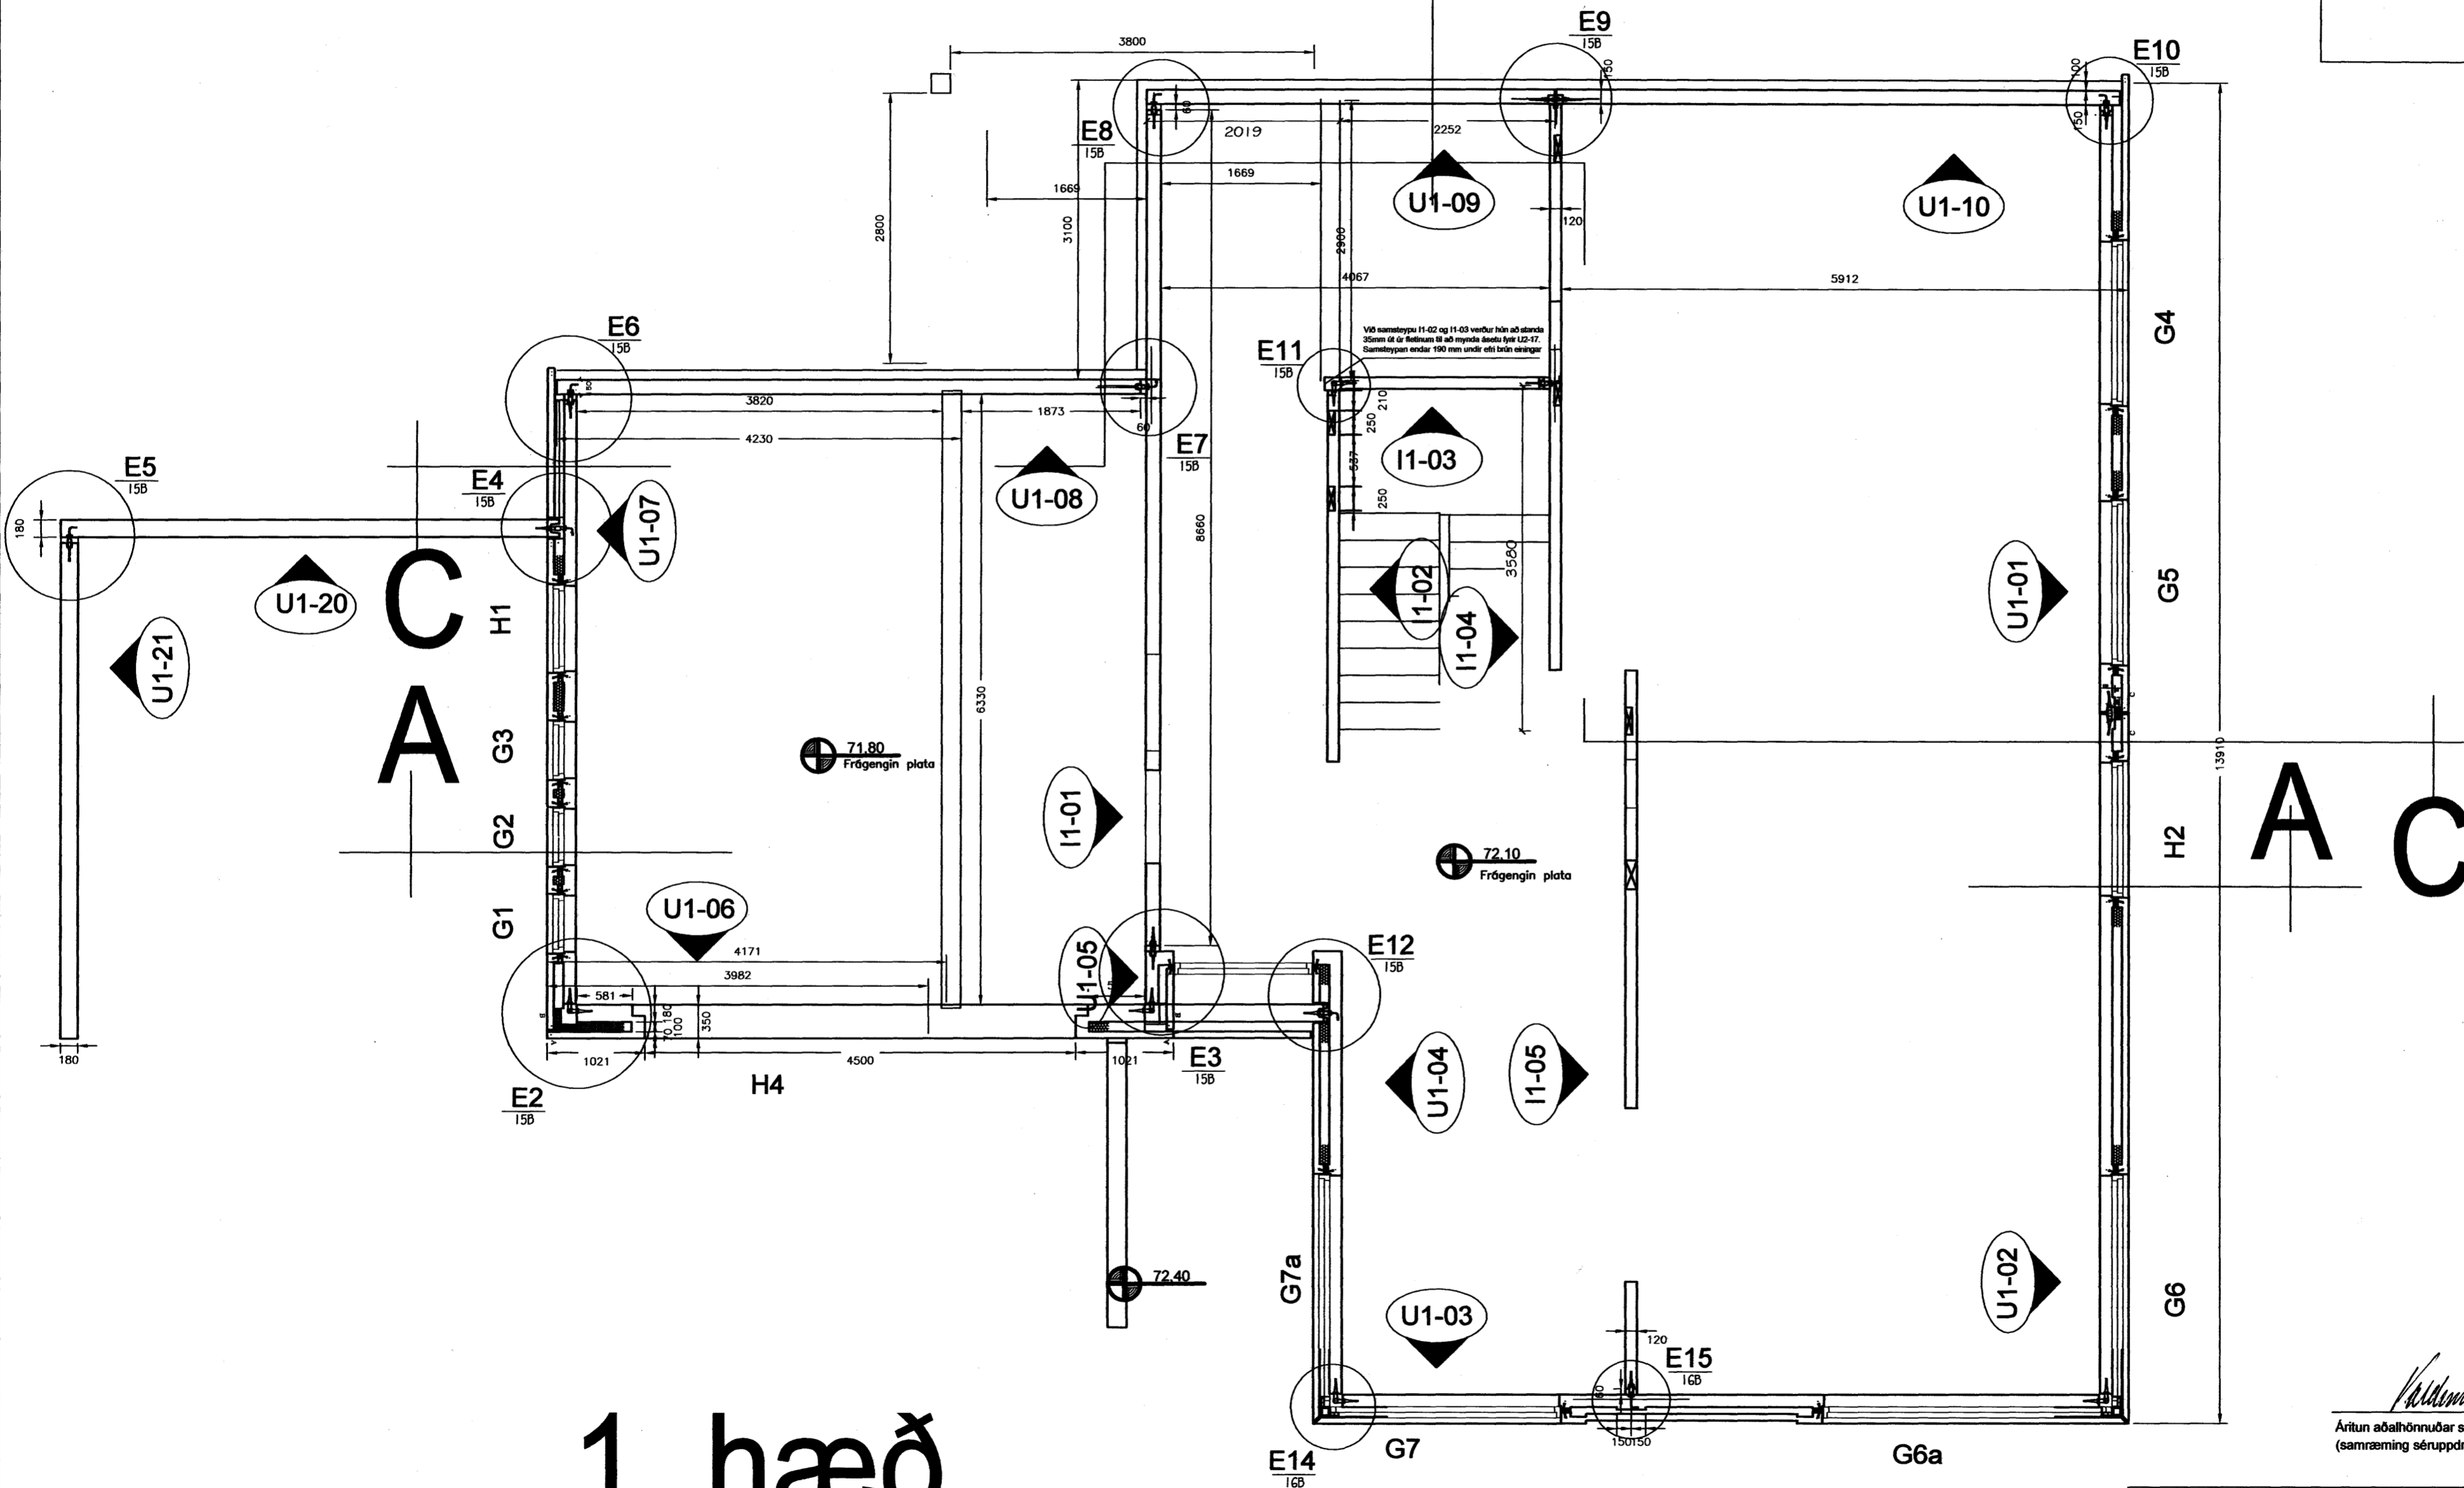

# 1. hæð

*Valdemar E. Guðmundsson*  
 Áritun aðalhönnuðar skv. gr. 19.2 byggingareglugerð  
 (samræming séruþráttá)

Breytingar		
Nr.	Dags.	Nafn
Fjólúas 38, Hafnarfjörður		
Birgir Guðmundsson Byggingartæknifræðingur kt. 040562-3629		
Klukkubergi 11 s. 564-5146		
221 Hafnarfjörður Netfang: birgir@tverk.is		
Einingateikning		Mkv. 1:20
Grunnmynd 1. hæðar		Nr. 3B
		Dags. 21.11.07
Lögg. hönnuður: Bjarni Árnason kt. 290461-4489		