

SKÝRINGAR LAMPAPLAN:

ALMENN SKÝRING:
NL MERKING VÍÐ LAMPA TÁKNAR NEYÐARLAMPA MEÐ RAFHLÖÐU OG SJÁLFSPRÓFUNARBÚNAÐI.
LAMPINN SKAL LÝSA VÍÐ STRAUMROF

- (A) VELTANLEGUR ÁLGRÁR HALÓGEN LAMPI, 12V, 50W INNFELLDUR Í NIÐURTEKIÐ LOFT
- (AA) SAUNA VEGGLAMPI 1x40W GLÓPERA, IP65, UTANÁLIGGJANDI Á VEGG
- (AD) FLÚRLAMPI HVÍTUR 2x58W, T5 PERA, MEÐ ÓPAL HLÍF, UTANÁLIGGJANDI Á LOFT
- (AG) VEGGLAMPI KASSALAGA ÁLGRÁR 1x75W MT MÁLMHALÓGEN PERA, UPP OG NIÐUR LJÓS, UTANÁLIGGJANDI Á VEGG
- (AJ) FLÚRLAMPI 1x35W, T5 PERA, UTANÁLIGGJANDI Á LOFT, IP87
- (B) FLÚRLAMPI 2x54W, T16 PERA, UTANÁLIGGJANDI Á LOFT, IP65
- (BA) LAMPI 1x42W, TC-TEL SPARPERA, ÁLGRÁR INNFELLDUR Í JÖRÐU, IP65
- (BB) LAMPI 1x26W, TC-TEL SPARPERA, ÁLGRÁR, INNFELLDUR Í VEGG, IP65
- (BC) VEGGLAMPI KASSALAGA ÁLGRÁR 1x35W HIT MÁLMHALÓGEN PERA, 2" UPP OG NIÐUR LJÓS, UTANÁLIGGJANDI Á VEGG, IP65
- (BE) DÍÓDULAMPI, ÁLGRÁR MEÐ HLÍFÐARGLERI, MEÐ 3x1W LED 24VDC PERUM, INNFELLDUR Í VEGG
- (BG) FLÚRLAMPI ÁLGRÁR 1x54W, T5 PERA, INNFELLDUR Í KERFISLOFT
- (C) FLÚRLAMPI 2x28W, T16 PERA, UTANÁLIGGJANDI Á LOFT, IP65
- (CA) FLÚRLAMPI 1x35W, T5 PERA, INNFELLDUR Í LOFT, IP65
- (D) FLÚRLAMPI 1x35W, T5 PERA, UTANÁLIGGJANDI Á LOFT, IP44
- (E) FLÚRLAMPI ÁLGRÁR 1x14W, T5 PERA, UTANÁLIGGJANDI Á VEGG, IP 44
- (F) STROKKLAMPI ÁLGRÁR MEÐ SPARFLÚRPERU 1x26W MEÐ MÓTTUM ÁLSPEGLI, INNFELLDUR Í NIÐURTEKIÐ LOFT
- (FA) STROKKLAMPI ÁLGRÁR MEÐ SPARFLÚRPERUM 2x26W MEÐ MÓTTUM ÁLSPEGLI, INNFELLDUR Í NIÐURTEKIÐ LOFT
- (M) KASSALAGA ÁLGRÁR FLÚRLAMPI 2x49W, T5 PERA, UTANÁLIGGJANDI Á LOFT
- (MA) FLÚRLAMPI 2x35W, T5 PERA, UTANÁLIGGJANDI Á VEGG MEÐ VEGGFESTINGUM, IP87
- (R) VEGGLAMPI KASSALAGA ÁLGRÁR 1x18W TC-T SPARFLÚRPERA 62" UPP OG NIÐUR LJÓS, UTANÁLIGGJANDI Á VEGG, IP65
- (S) KASSALAGA ÁLGRÁR FLÚRLAMPI 1x35W, T5 PERA, UTANÁLIGGJANDI Á LOFT
- (T) FLÚRLAMPI HVÍTUR 6x54W, T5 PERA, UTANÁLIGGJANDI Á LOFT. LAMPI MEÐ PREMUR STRAUMFESTUM OG HÆGT AÐ KVEIKJA Á TVEIMUR, FJÓRUM OG SEX PERUM
- (V) FLÚRLAMPI HVÍTUR 2x35W, T5 PERA, MEÐ ÓPAL HLÍF, UTANÁLIGGJANDI Á LOFT
- (X) FLÚRLAMPI HVÍTUR 1x35W, T5 PERA, MEÐ ÓPAL HLÍF, UTANÁLIGGJANDI Á LOFT
- (P) ÚT-LAMPI NIÐUR, HANGANDI FRÁ LOFTI EÐA VEGG, SÍLOGANDI MEÐ VIÐEIGANDI MERKJUM
- (AE) ÚT-LAMPI HÆGRI, HANGANDI FRÁ LOFTI EÐA VEGG, SÍLOGANDI MEÐ VIÐEIGANDI MERKJUM
- (O) ÚT-LAMPI VINSTRI, HANGANDI FRÁ LOFTI EÐA VEGG, SÍLOGANDI MEÐ VIÐEIGANDI MERKJUM

SKÝRINGAR BRUNAVIÐVÖRNUARKERFI

FJARLÆGJA SKAL ALLT ELDRÁ BRUNAVIÐVÖRUNARKERFI Í ELÐRI STÚKUBYGGINGU. ÚTVEGA SKAL OG SETJA UPP VISTFANGS BRUNAVIÐVÖRUNARKERFI FYRIR ELÐRI OG NÝJU STÚKUBYGGINGARNAR ÁSAMT ELÐRI ÍÞRÓTTASÖLUM OG Í NÝTT FRJÁLSÍÞRÓTTAÐHÚS. BRUNAVIÐVÖRUNARKERFI Í RISA SKAL TENGAST NÝRRI STJÓRNSTÖÐ BRUNAVIÐVÖRUNARKERFIS Í ANDDYRI Á 1. HÆÐ. NÚVERANDI LÍNUSKYNJARAR, BJÖLLUR OG HANDBOÐAR Í NÚVERANDI FRJÁLSÍÞRÓTTARHÚSI SKULU EINNIG TENGJAST NÝRRI STJÓRNSTÖÐ Á 1. HÆÐ. LAGNIR

- ① FJARLÆGJA SKAL NÚVERANDI BRUNAVIÐVÖRUNARSTJÓRNSTÖÐ RENNUR, HANDBOÐA OG SPENNINGJAFNA. LAGA SKAL VEGG. ÚTVEGA SKAL OG SETJA UPP BRUNAVIÐVÖRUNARSTÖÐ TENGDA VAKTAHAFANDI STJÓRNSTÖÐ Í NÝTT ANDDYRI. FRAMLÆGJA SKAL LAGNALEIÐUM OG KÓPLUM FYRIR NÚVERANDI BRUNAVIÐVÖRUNARKERFI Í ELÐRA HÚSNÆÐI AÐ NÝRRI BRUNAVIÐVÖRUNARSTJÓRNSTÖÐ OG TENGJA ELÐRA KERFI VÍÐ NÝJA STJÓRNSTÖÐ
- ② 4 PARA BRUNAKAPALL Í 16mm UTANÁLIGGJANDI ÁLRÖRI
- ③ BÚNAÐUR STAÐSETTUR OFAN VÍÐ NIÐURTEKIÐ LOFT
- ④ RAFDRIFNAR HURÐIR SKULU TENGJAST BRUNAVIÐVÖRUNARKERFI HÚSSINS
- ⑤ 4 PARA BRUNAKAPALL Í 16mm RÖRI
- ⑥ 5x1q STÝRISTRENGUR Í 20mm RÖRI FYRIR TENGINGU Á BRUNAVIÐVÖRUNARKERFI VÍÐ HÚSSTJÓRNARKERFI

- [R] REYKSKYNJARI JÓNISKUR
- [R] REYKSKYNJARI OPTÍSKUR
- [H] HITASKYNJARI
- [C] BRUNAHANDBOÐI, H:1400mm
- [S] BRUNABJALLA, H:2400mm
- LÍNUSKYNJARI Í FRJÁLSÍÞRÓTTARHÚSI MEÐ SPEGLI Í HÆÐ 6000mm
- [SO] SKAMMHLAUPSEINANGRARI
- [S] HURÐARSEGULL, H:2000mm. ENDANLEG STAÐSETNING HURÐAR-SEGULA SKAL ÁKVARÐAST AF STÆRÐ OG OPNUÐ HURÐA.
- [L] LYKILROFI TIL STJÓRNUNAR Á REYKLÖGUM

BVK || STJÓRNSTÖÐ BRUNAVIÐVÖRUNARKERFIS
UBVK || UNDIRSTÖÐ BRUNAVIÐVÖRUNARKERFIS

B 1 01 HLAUPANDI NÚMER EININGAR HÆÐ HÚSSINS SEM EINING ER Á HEITI EININGARKERFIS

HLJÓDKERFI:

[] : RAFTÆKI FYRIR HLJÓÐ OG MYND SAMKVÆMT SKÝRINGU Á TEIKNINGU

[] : HÁTALARAR Í NIÐURTEKIÐ LOFT OG EÐA Á VEGG

FRÁGANGUR LAGNA GEGNUM BRUNASKILRÚM:

ÞAR SEM LAGNIR LIGGJA Í GEGNUM BRUNASKILRÚM SKAL ÞÉTTA MEÐ EFTIRFARANDI HÆTTI:

- HOLRÚM Fyllt með steinull, þétt með eldvarnarefni af viðurkennndri gerð.

LOFTNETSKERFI:

LOFTNETSKERFI Í ELÐRI HLUTA SKAL TENGJAST NÝJU LOFTNETSKERFI SEM VERÐUR BREIÐBAND SÍMANS.

[] LOFTNETSTENGILL (ENDATENGILL), HÆÐ 200mm FRÁ FULLFRÁGANGNU GÓLFI NEMA ANNANÐ KOMI FRAM Á TEIKNINGU

FJARSKIPTALAGNAKERFI:

[] EINFALDUR FJARSKIPTALAGNATENGILL, CAT5e, RJ-45 HÆÐ 200mm, NEMA ANNANÐ KOMI FRAM Á TEIKNINGU

[] TVÓFALDUR FJARSKIPTALAGNATENGILL, CAT5e, RJ-45 HÆÐ 200mm, NEMA ANNANÐ KOMI FRAM Á TEIKNINGU

[] FJARSKIPTALAGNATENGILL FYRIR TÖLVUR

[] FJARSKIPTALAGNATENGILL, FYRIR SÍMA

[] FJARSKIPTALAGNATENGILL, ÝMISLEGT

S101 [] FJARSKIPTALAGNASKÁPAR 600x600x1020mm

TÁKN FYRIR LÁG- OG SMÁSPENNU



- [] PÍPULÖGN Í GÓLFIJÖRÐU
- [] FORTENGÐAR GESIS SNÚRUR
- [] RAFBÚNAÐUR SEM FJARLÆGIST
- [] TENGLARENNA
- [] LÖÐRÉTT TENGLARENNA
- [] NETSTIGAR
- [] KEILA Í STEYPU
- [] HITANEMI Í HÆÐ 1500mm FRÁ FULLFRÁGANGNU GÓLFI LEGGJA SKAL 4x1q SKERMADAN STÝRIKAPAL Í 20mm RÖRI AÐ STIGA OG Á STIGA AÐ TÖFLU FRÁ HITANEMA. MERKJA SKAL STÝRIKAPAL GREINILEGA Í TÖFLU
- [] TENGINGAR Á MÓTOR OG EÐA DÆLU

SKÝRINGAR VEGNA BREYTINGA Í KJALLARA ELÐRI STÚKU:


SETJA SKAL DÓSALOK Á DÓSIR ÞAR SEM RAFBÚNAÐUR HEFUR VERIÐ FJARLÆGÐUR ALLAR UTANÁLIGGJANDI LAGNIR SKULU LAGÐAR Í ÁL RÖR FJARLÆGJA SKAL ALLAR RENNUR, RÖR, KAPLA OG LAGNIR FYRIR RAFBÚNAÐ SEM SKAL FJARLÆGÐUR

- ① ALLUR RAFBÚNAÐUR Í TÆKNIRÝMI SKAL FJARLÆGÐUR NEMA TENGIDÓS FYRIR SKÓLPDÆLU SEM SKAL FÆRÐ UPP VÍÐ LOFT
- ② NÚVERANDI STJÓRNBOX FYRIR BJÖLLUR SKULU FÆRAST. NÝ STAÐSETNING SKAL ÁKVARÐAST Í SAMRÁÐI VÍÐ VERKKAUPA
- ③ FJARLÆGJA SKAL NÚVERANDI STJÓRNBOX FYRIR LOFTRÆSINGU OG LÝSINGU FYRIR ELÐRI SAL
- ④ FJARLÆGJA SKAL NÚVERANDI 63A, 3JA FASA TENGIL FYRIR RISANN
- ⑤ FJARLÆGJA SKAL REYKSKYNJARA FYRIR RÁSASKIPT BRUNAVIÐVÖRUNARKERFI. ÚTVEGA SKAL VISTFANGS OPTÍSKAN REYKSKYNJARA SÖMU STAÐSETNINGAR
- ⑥ FJARLÆGJA SKAL LAMPA OG SETJA SKAL LOK Á LOFTDÓS


SKÝRINGAR

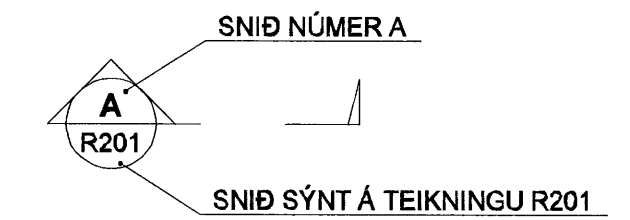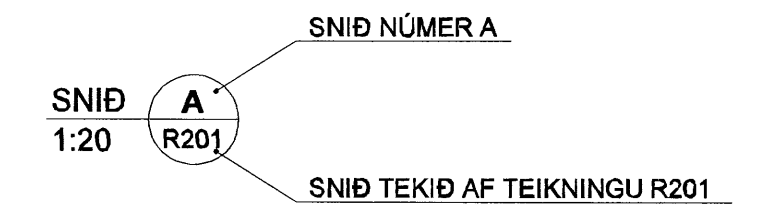

BREYTINGAR ERU TÁKNADAR MEÐ BÓKSTÓFUM A, B, C O.S.FR.V. DREGIÐ VERÐUR SKÝ UTAN UM ALLAR BREYTINGAR, SEM GERÐAR ERU Á MILLI ÚTGÁFA Á HVERRI TEIKNINGU.

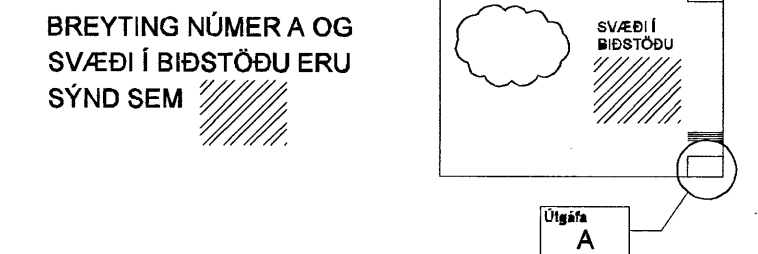

NÚMER TEIKNINGA ER SKV. SKÝRINGARMYND HÉR AÐ NEDAN.

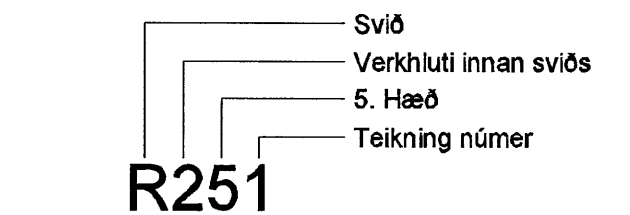

VERKHLUTI ER TÁKNADIR MEÐ NÚMERUM OG ERU SEM HÉR SEGIR:

- 0 - SKÝRINGAR
- 1 - LÁGSPENNA
- 2 - LAMPAPLAN
- 3 - SMÁSPENNA
- 4 - STÝRIKERFI
- 5 - BRUNAVIÐVÖRUNARKERFI
- 6 - EINLÍNUMYNDIR
- 9 - KERFISMYNDIR

SKIPTINGAR Á HÆÐUM ERU EFTIRFARANDI

- - Í SÖKKLI (UNDIRSTÖÐUR, FRÁRENNSLI)
- 0 - KJALLARI
- 1 - 1. HÆÐ
- 2 - 2. HÆÐ
- O.S.FRV

Sigrbjartur Halldórsson
Bygginga- og loftkerfi
B/12/07
Kt. 110457-2789

Útg. Dags. Skýring Hannað/Yfirfarir



VERKFRÆÐISTOFA

BEJARHRAUN 20 · 220 HAFNARFJÖRÐUR · KENNIT. 710796-2899
vsb@vsb.is · Sími 585 8600 · Fax 585 8619 · www.vsb.is

Áritun sérhönnuðar Ragnar Viktor Karlsson Kt: 220470 5129	Verkhuti KAPLAKRIKI HAFNARFIRÐI
Verkhuti Rafkerfi Almennar skýringar	Hannað RVK
Dags. 30.04.2007	Teiknað RVK
Yfirfarir HJ	Kvarði -
Verkafti 06811	Tekning R001
Síða -	Utgáfa -

V:\2006\0681106811-Kaplanir\F15\skýringar\skýringar.doc