


V:\20060681\10681-KaplaKriki-FH\SkjalRafri(Lagspenna)\0681-FH-1-1-hafn-A.dwg


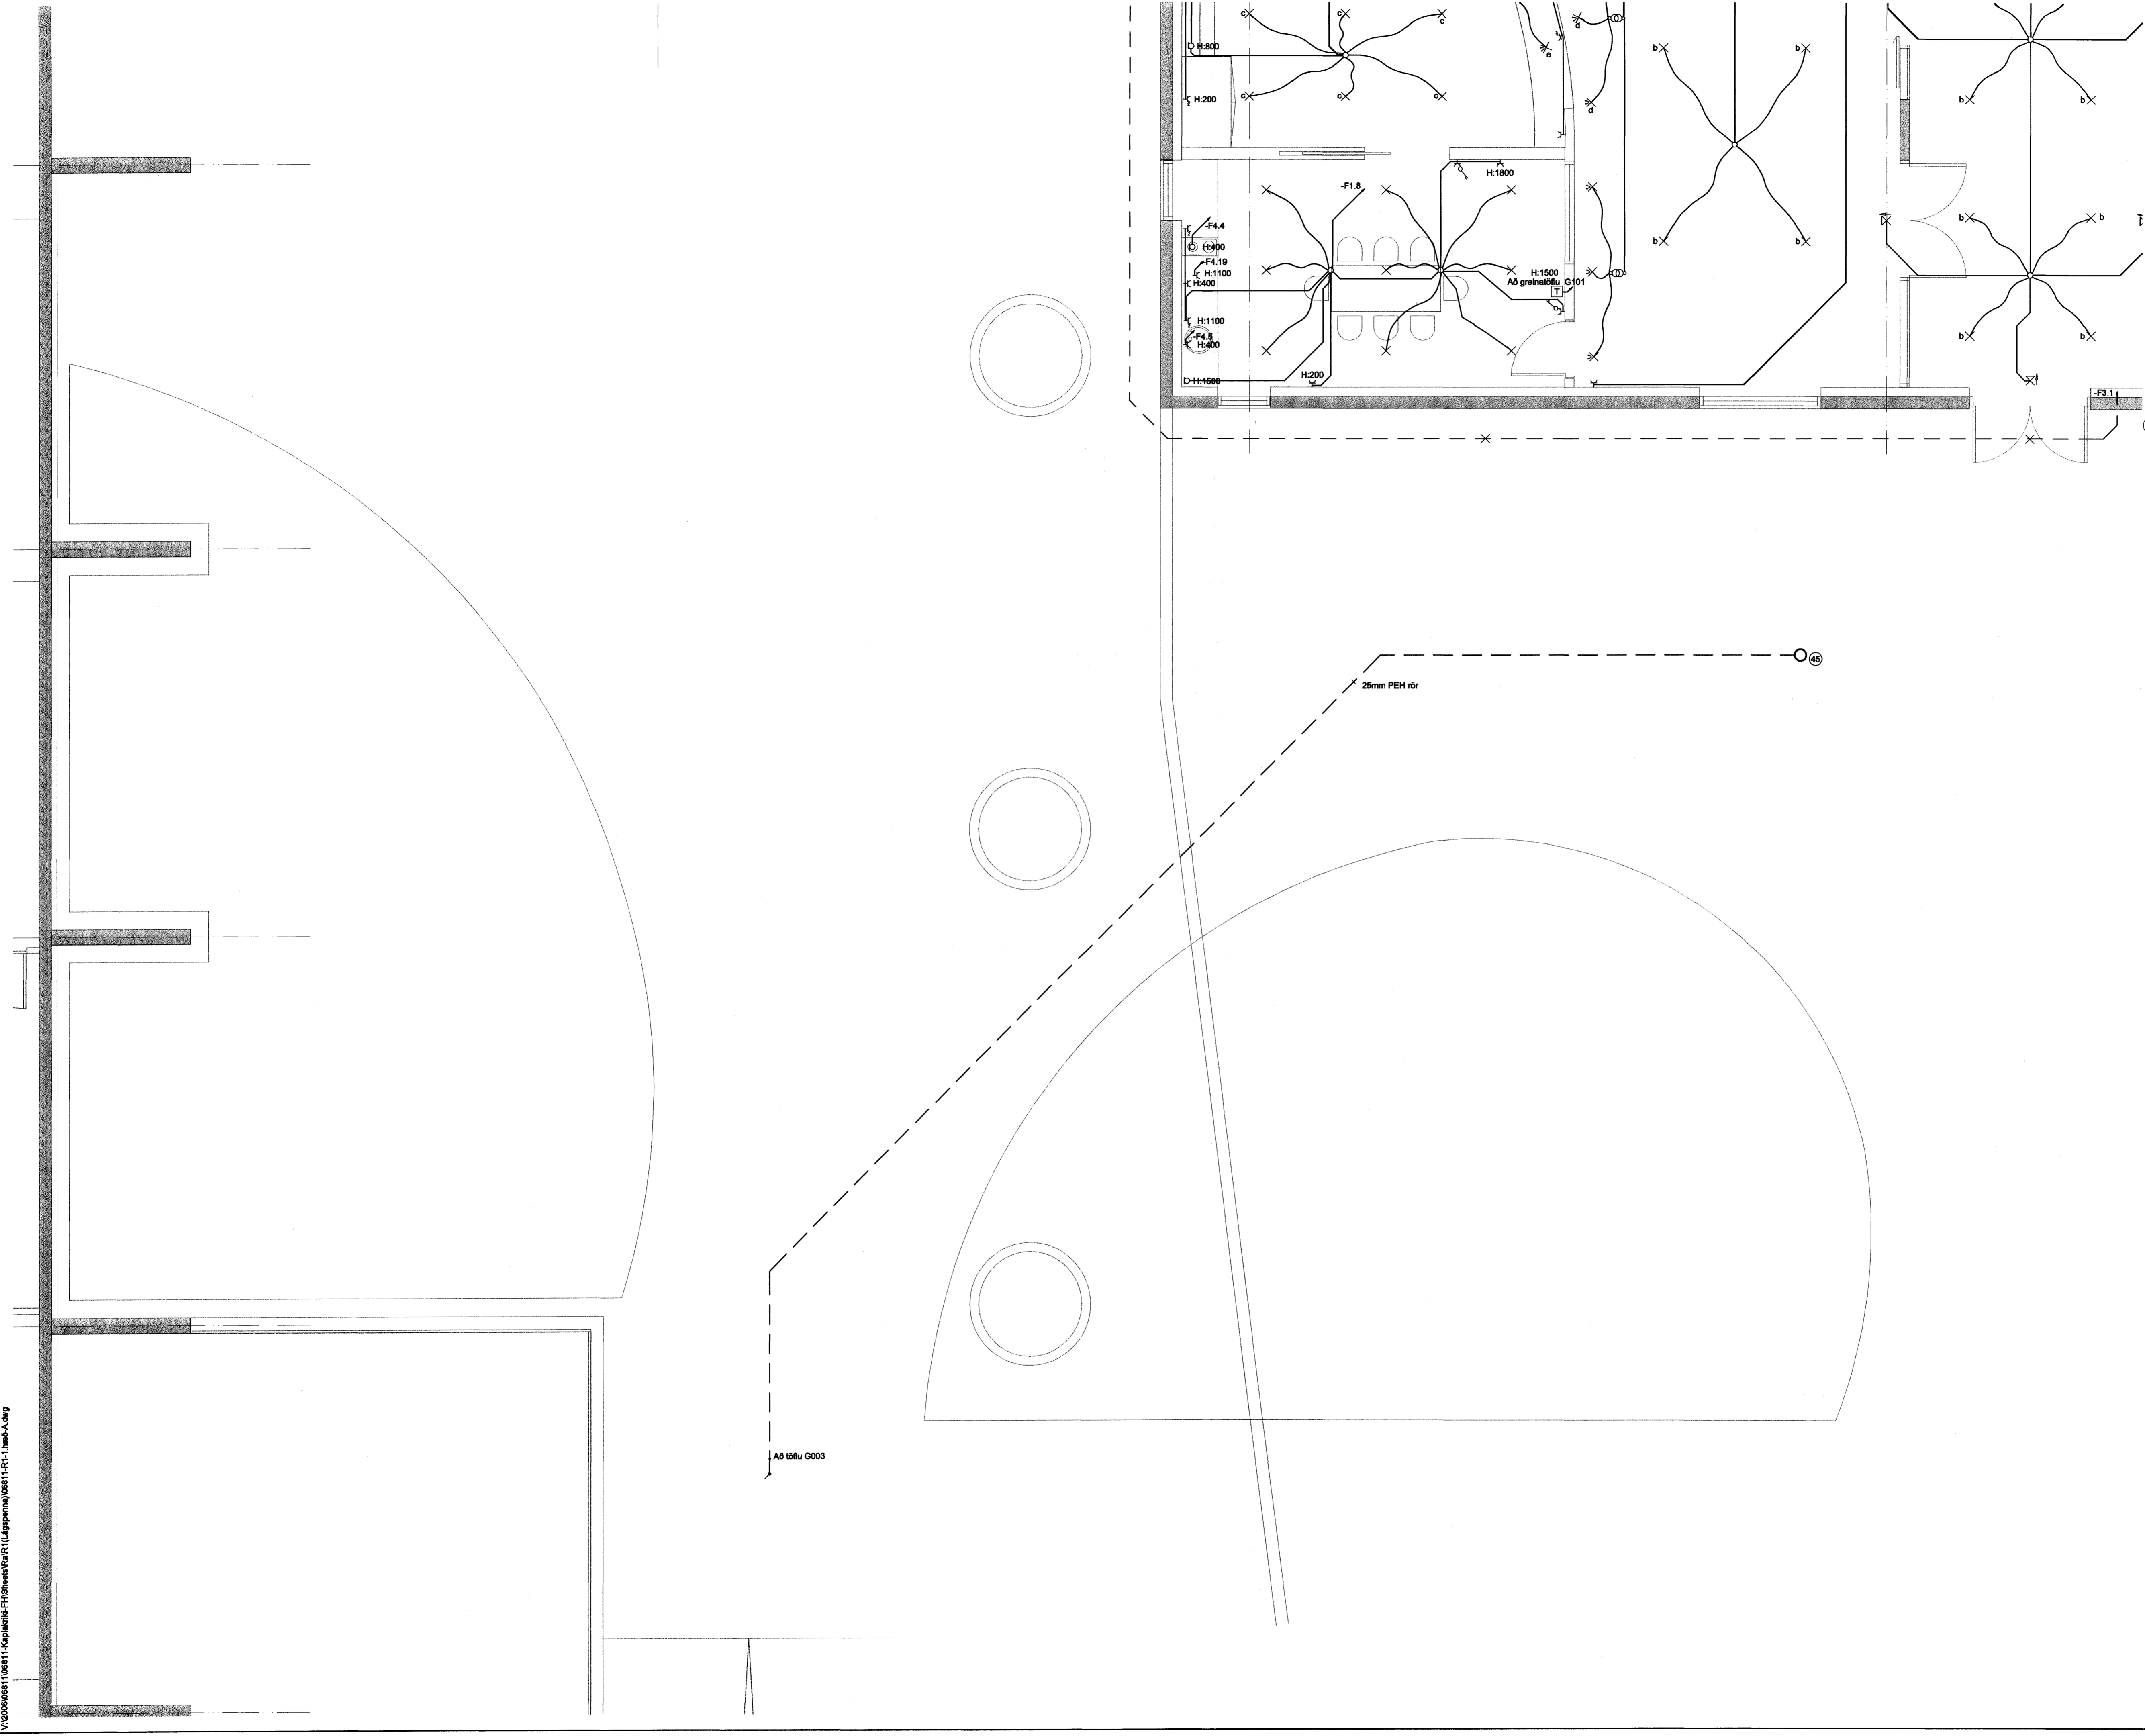


SKÝRINGAR

- 45 Útvega skal Raka og hitaskynjari í plani fyrir stýringar á snjóbræðslukerfi. Leggja skal skermdan stýringstreng í 25mm PEH röri að fyrirhuguðum stað fyrir greinatöflu G003

Ragnar Viktor Karlsson
Kt. 110457-2789

KAPLAKRIKI

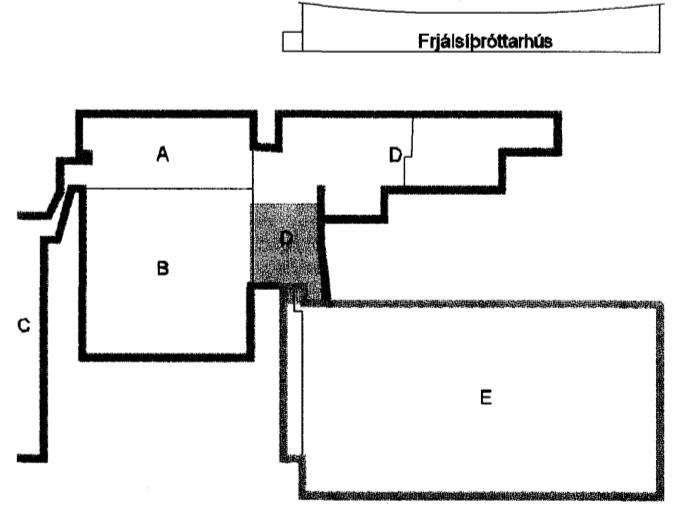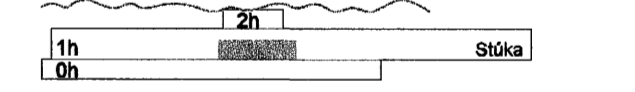

Útg. Dags. Skýring Hannað/Yfirfarð



VERKFRÆÐISTOFA

BEJARHRAUN 20 • 220 HAFNARFJÖRÐUR • KENNIT. 710796-2899
vab@vab.is • Sími 585 8600 • Fax 585 8610 • www.vab.is

Áritun sérhönnuðar
Ragnar Viktor Karlsson Kt: 220470 5129 *Ragnar Karlsson*
Verkefni
KAPLAKRIKI
HAFNARFIRÐI

Verktali
Rafkerfi
Lágspenna 1.hæð
Grunnmynd

Hannað	Teknað	Yfirfarð	Kvarði	Síða
RVK/HJ	RVK/HJ	BSG	1:50	/ A1
Dags.	Verkefni	Talning	Útgáfa	
25.04.2007	06811	A R115	-	