

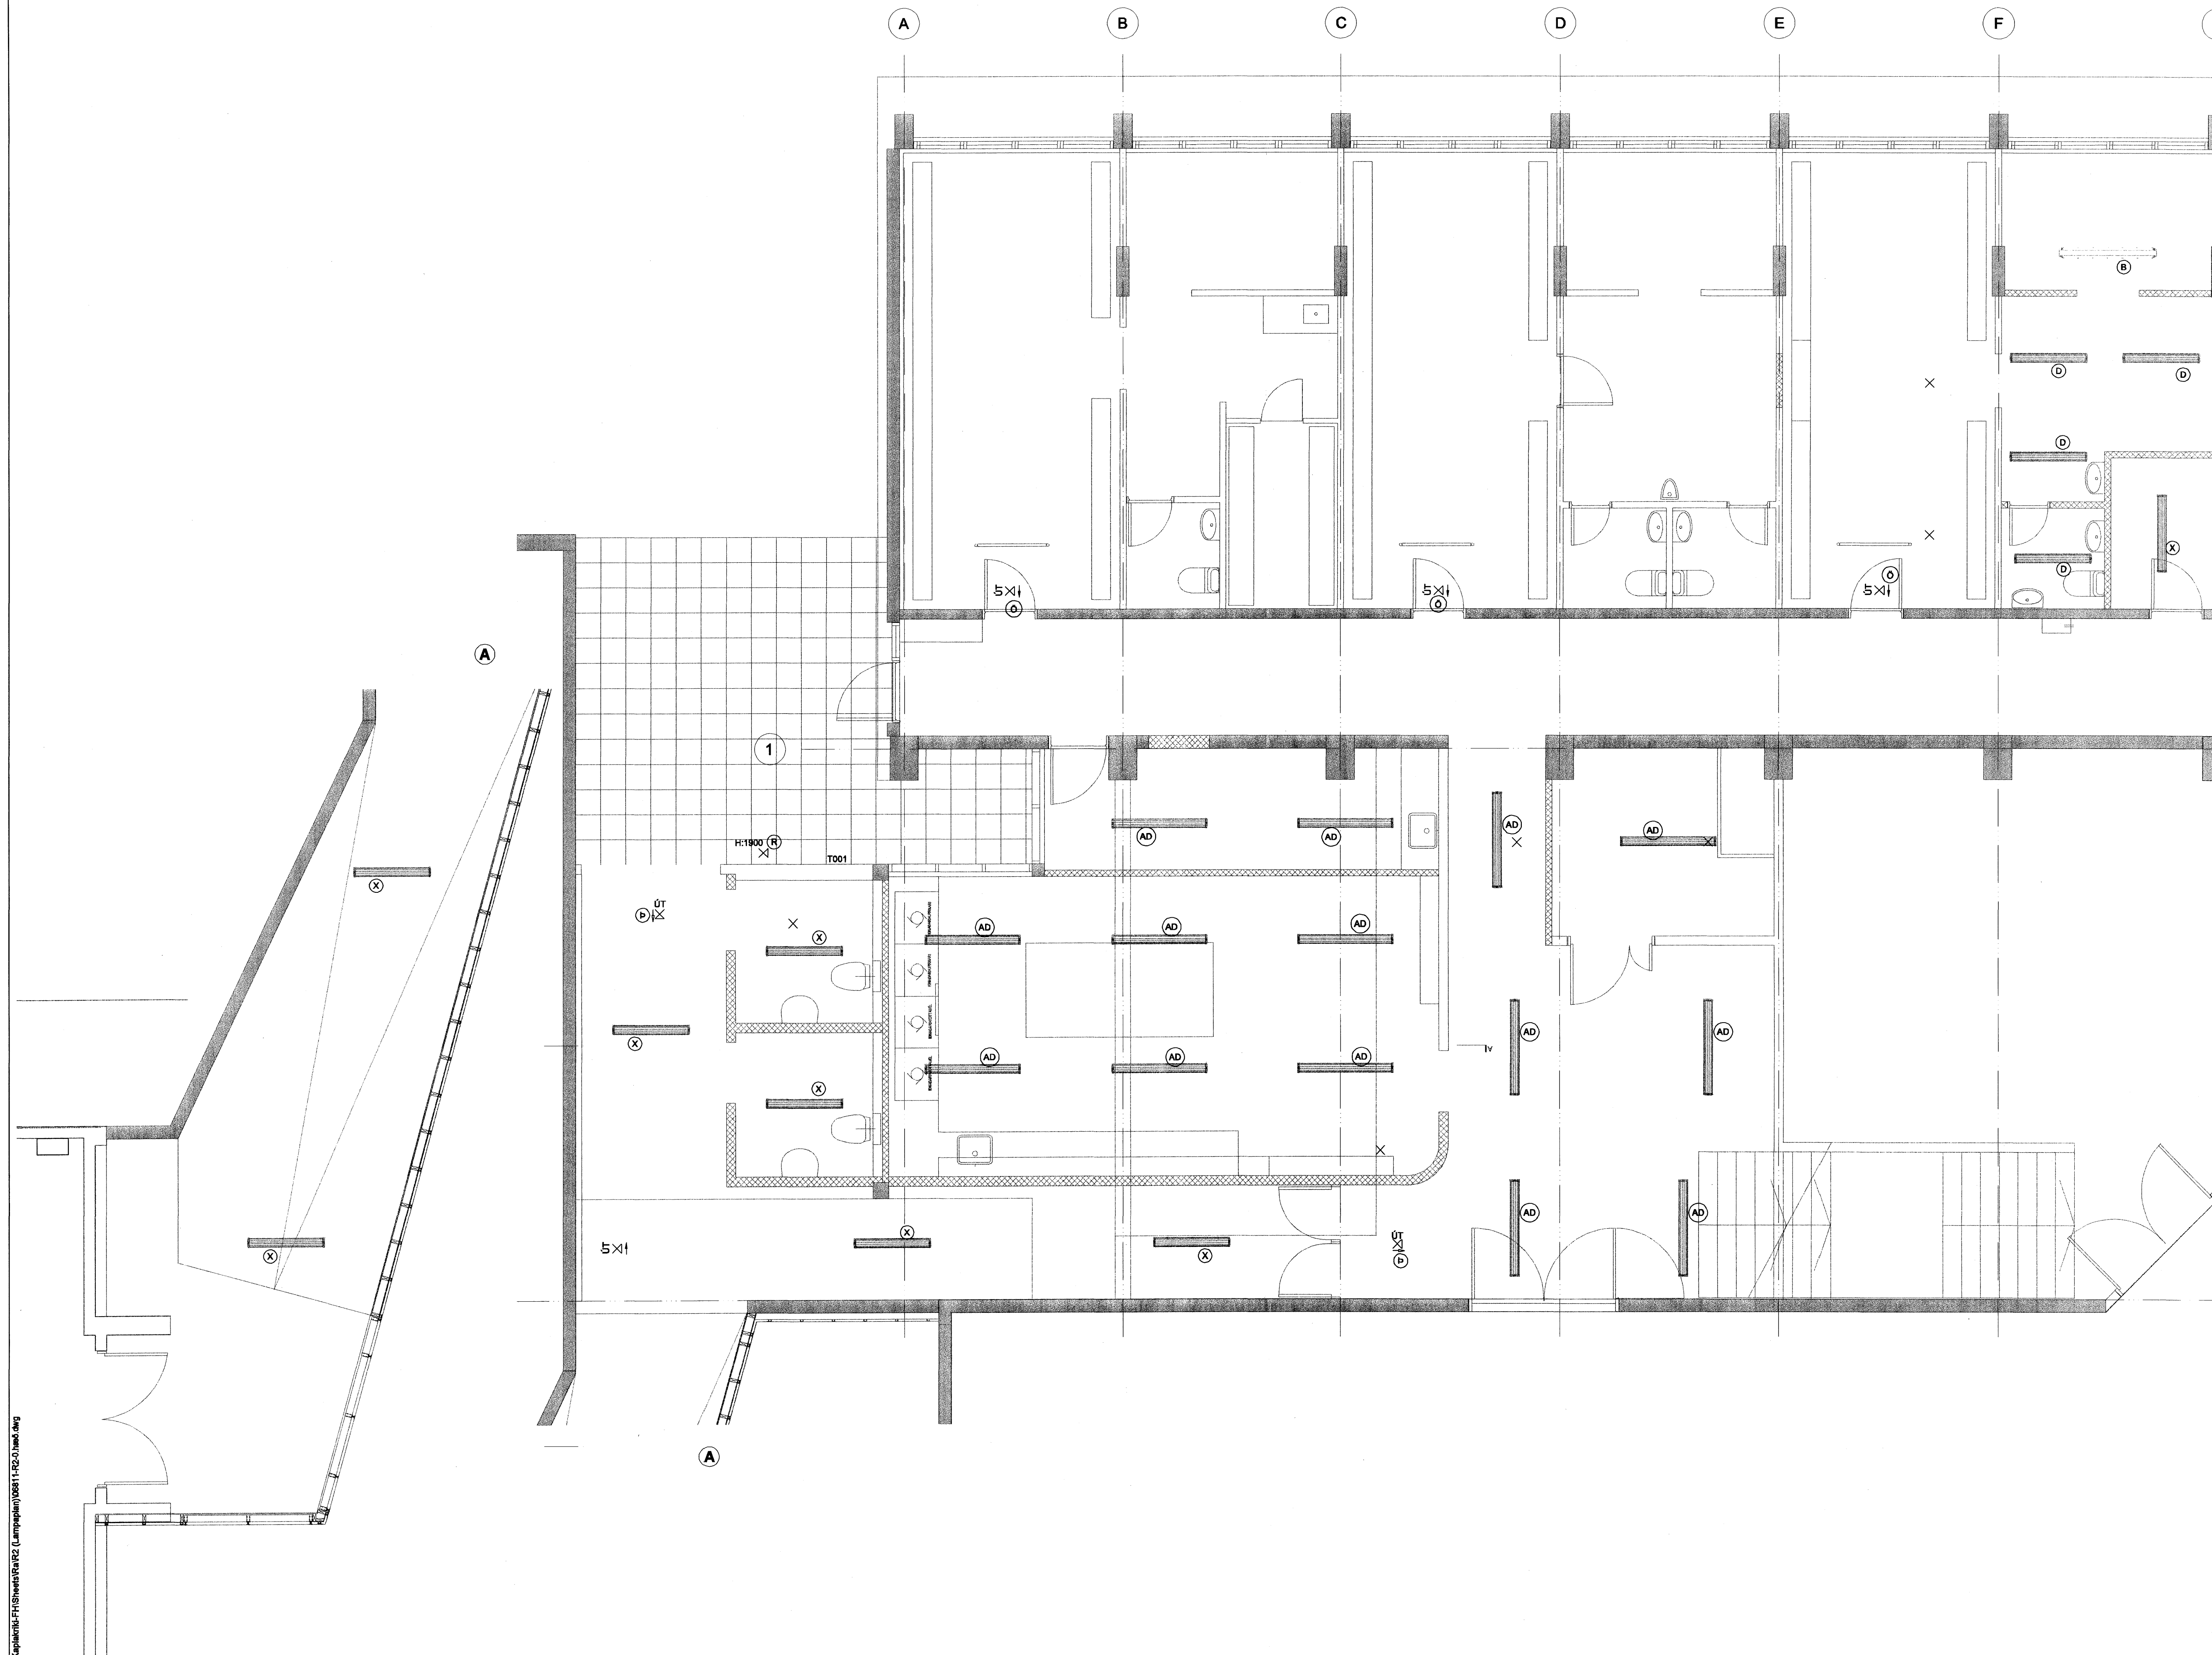


V:\20060681\10681-1-Kaplakriki-F13-SveinarR2 (Lampaplan)06811-R2-2.hsd.dwg

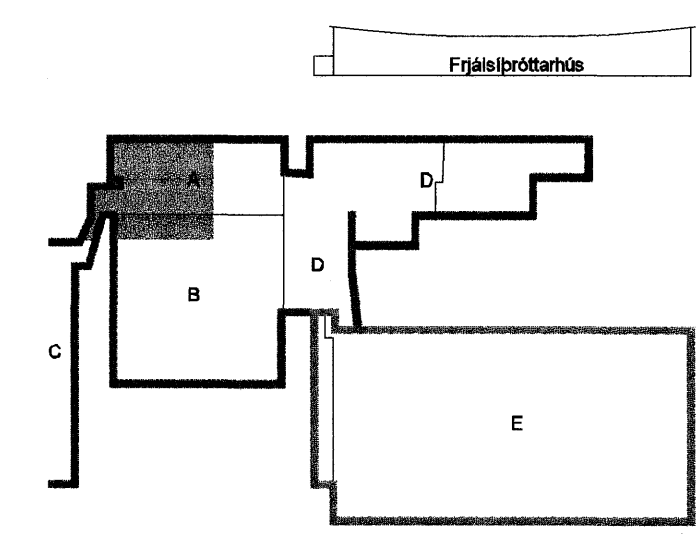

Ragn. Viktor
Kt. 110457-2789

KAPLAKRIKI

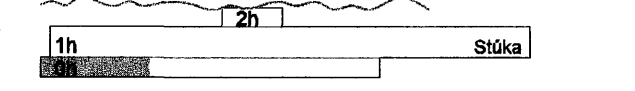

Útg. Dags. Skýring Hannab/Yfirfarð

VSB

VERKFRÆÐISTOFA

BÆJARHRAUN 20 · 220 HAFNARFJÖRDUR · KENNIT. 710796-2898
vsb@vsb.is · Sími 585 8600 · Fax 585 8610 · www.vsb.is

Áritun sérhönnuðar
Ragnar Viktor Karlsson Kt: 220470 5129 *Ragnar Viktor*

Verkefni
KAPLAKRIKI
HAFNARFIRÐI

Verktíð
Rafkerfi
Lampaplan 0 hæð
Grunnmynd

Hannab	Talkeð	Yfirfarð	Kvarði	Síða
RVK/HJ	RVK/HJ	RVK	1:50	/ A1
Dags.	Verkefni	Talning	Útgáfa	
30.04.2007	06811	A R201	-	