



ABALTAFLA T001

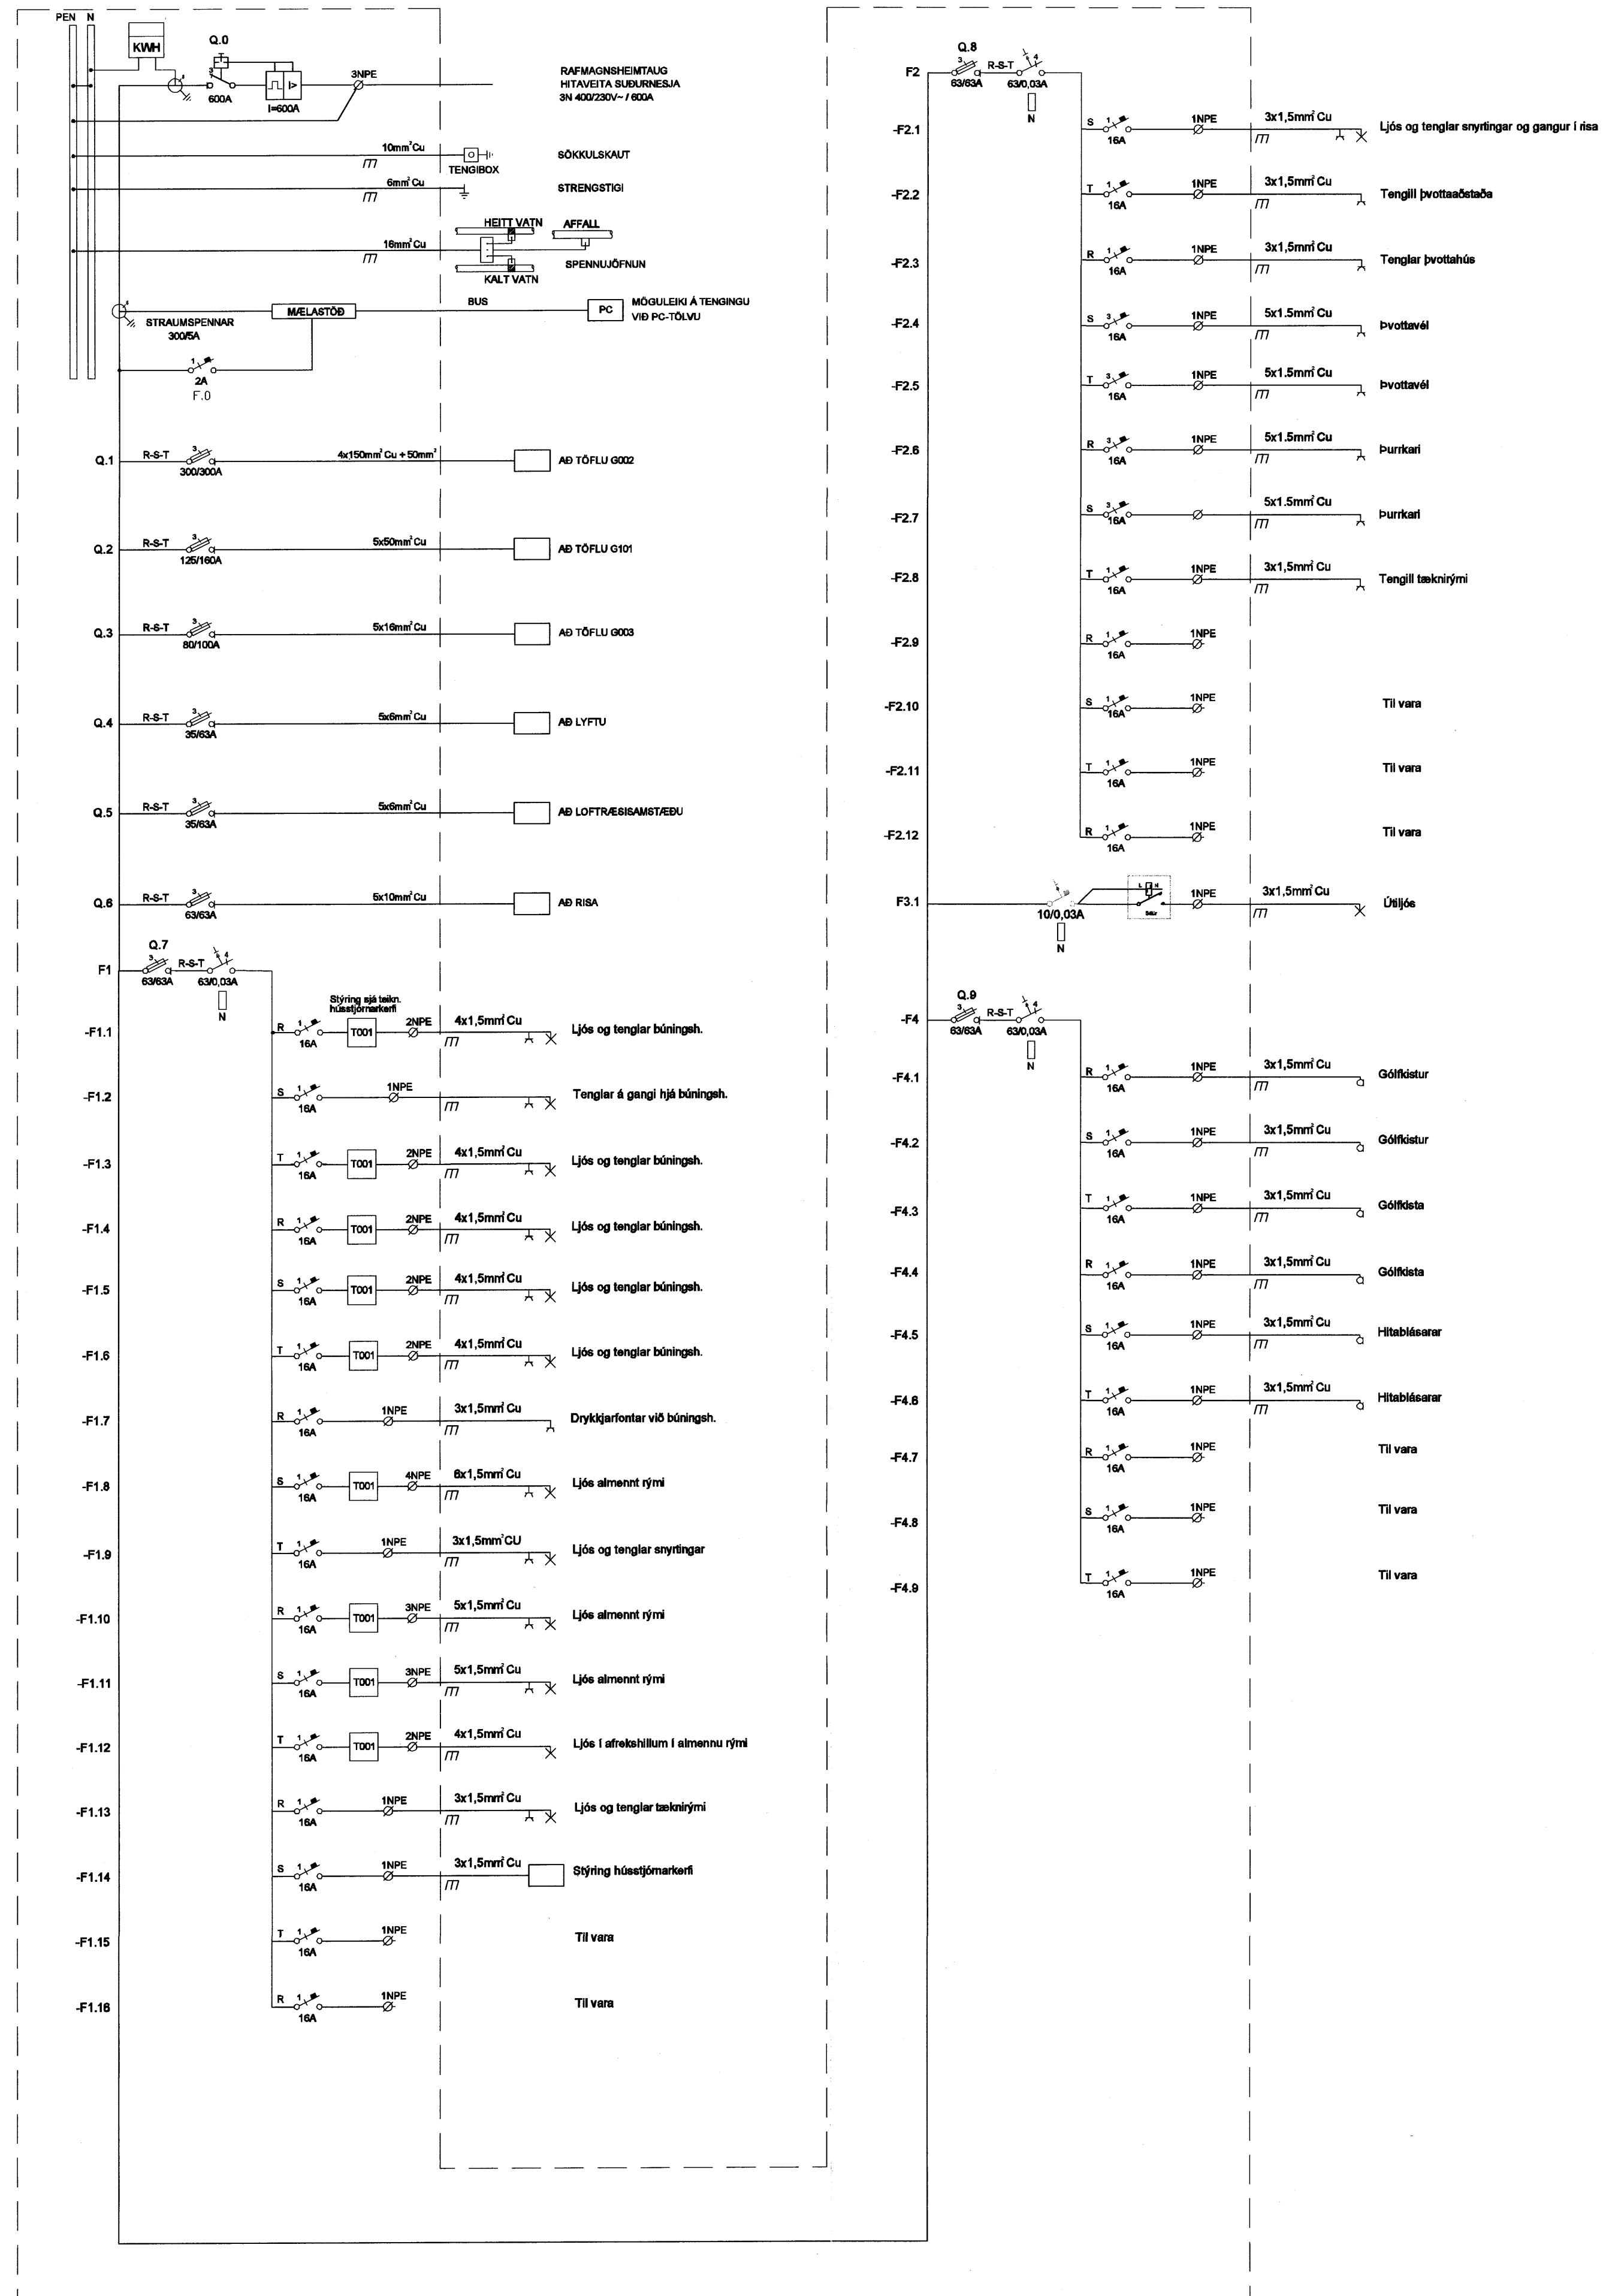

Ragnar Viktor Karlsson
Kt. 110457-2789

KAPLAKRIKI

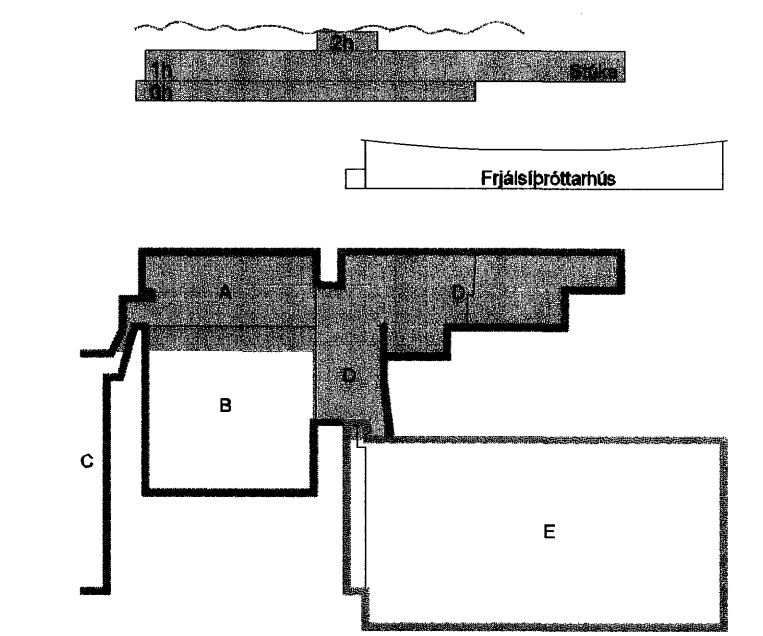

Útg. Dags. Skýring Hannað/Yfirtaró



VERKFRÆÐISTOFA

BÆJARHRAUN 20 · 220 HAFNARFJÖRÐUR · KENNIT. 710796-2899
vsb@vsb.is · Sími 585 8600 · Fax 585 8611 · www.vsb.is

Áritun sérhönnuðar
Ragnar Viktor Karlsson Kt: 220470 5129 *Ragnar Viktor Karlsson*

Verkheli
KAPLAKRIKI
HAFNARFIRÐI

Verkhili
Rafkerfi
Einiinumyndir stúkubýgging
Einiinumynd T001

Hannað	Teknað	Vífiraró	Kvaró	Síða
RVK/HJ	RVK/HJ	RVK		/ A1
Dags.	Verkefni	Tekning	Útgáfa	
30.04.2007	06811	A R601		