



V:\2006\0611\0611-1-kaplakriki-FH\Sheeta\0611-R3-01.mak-4.dwg

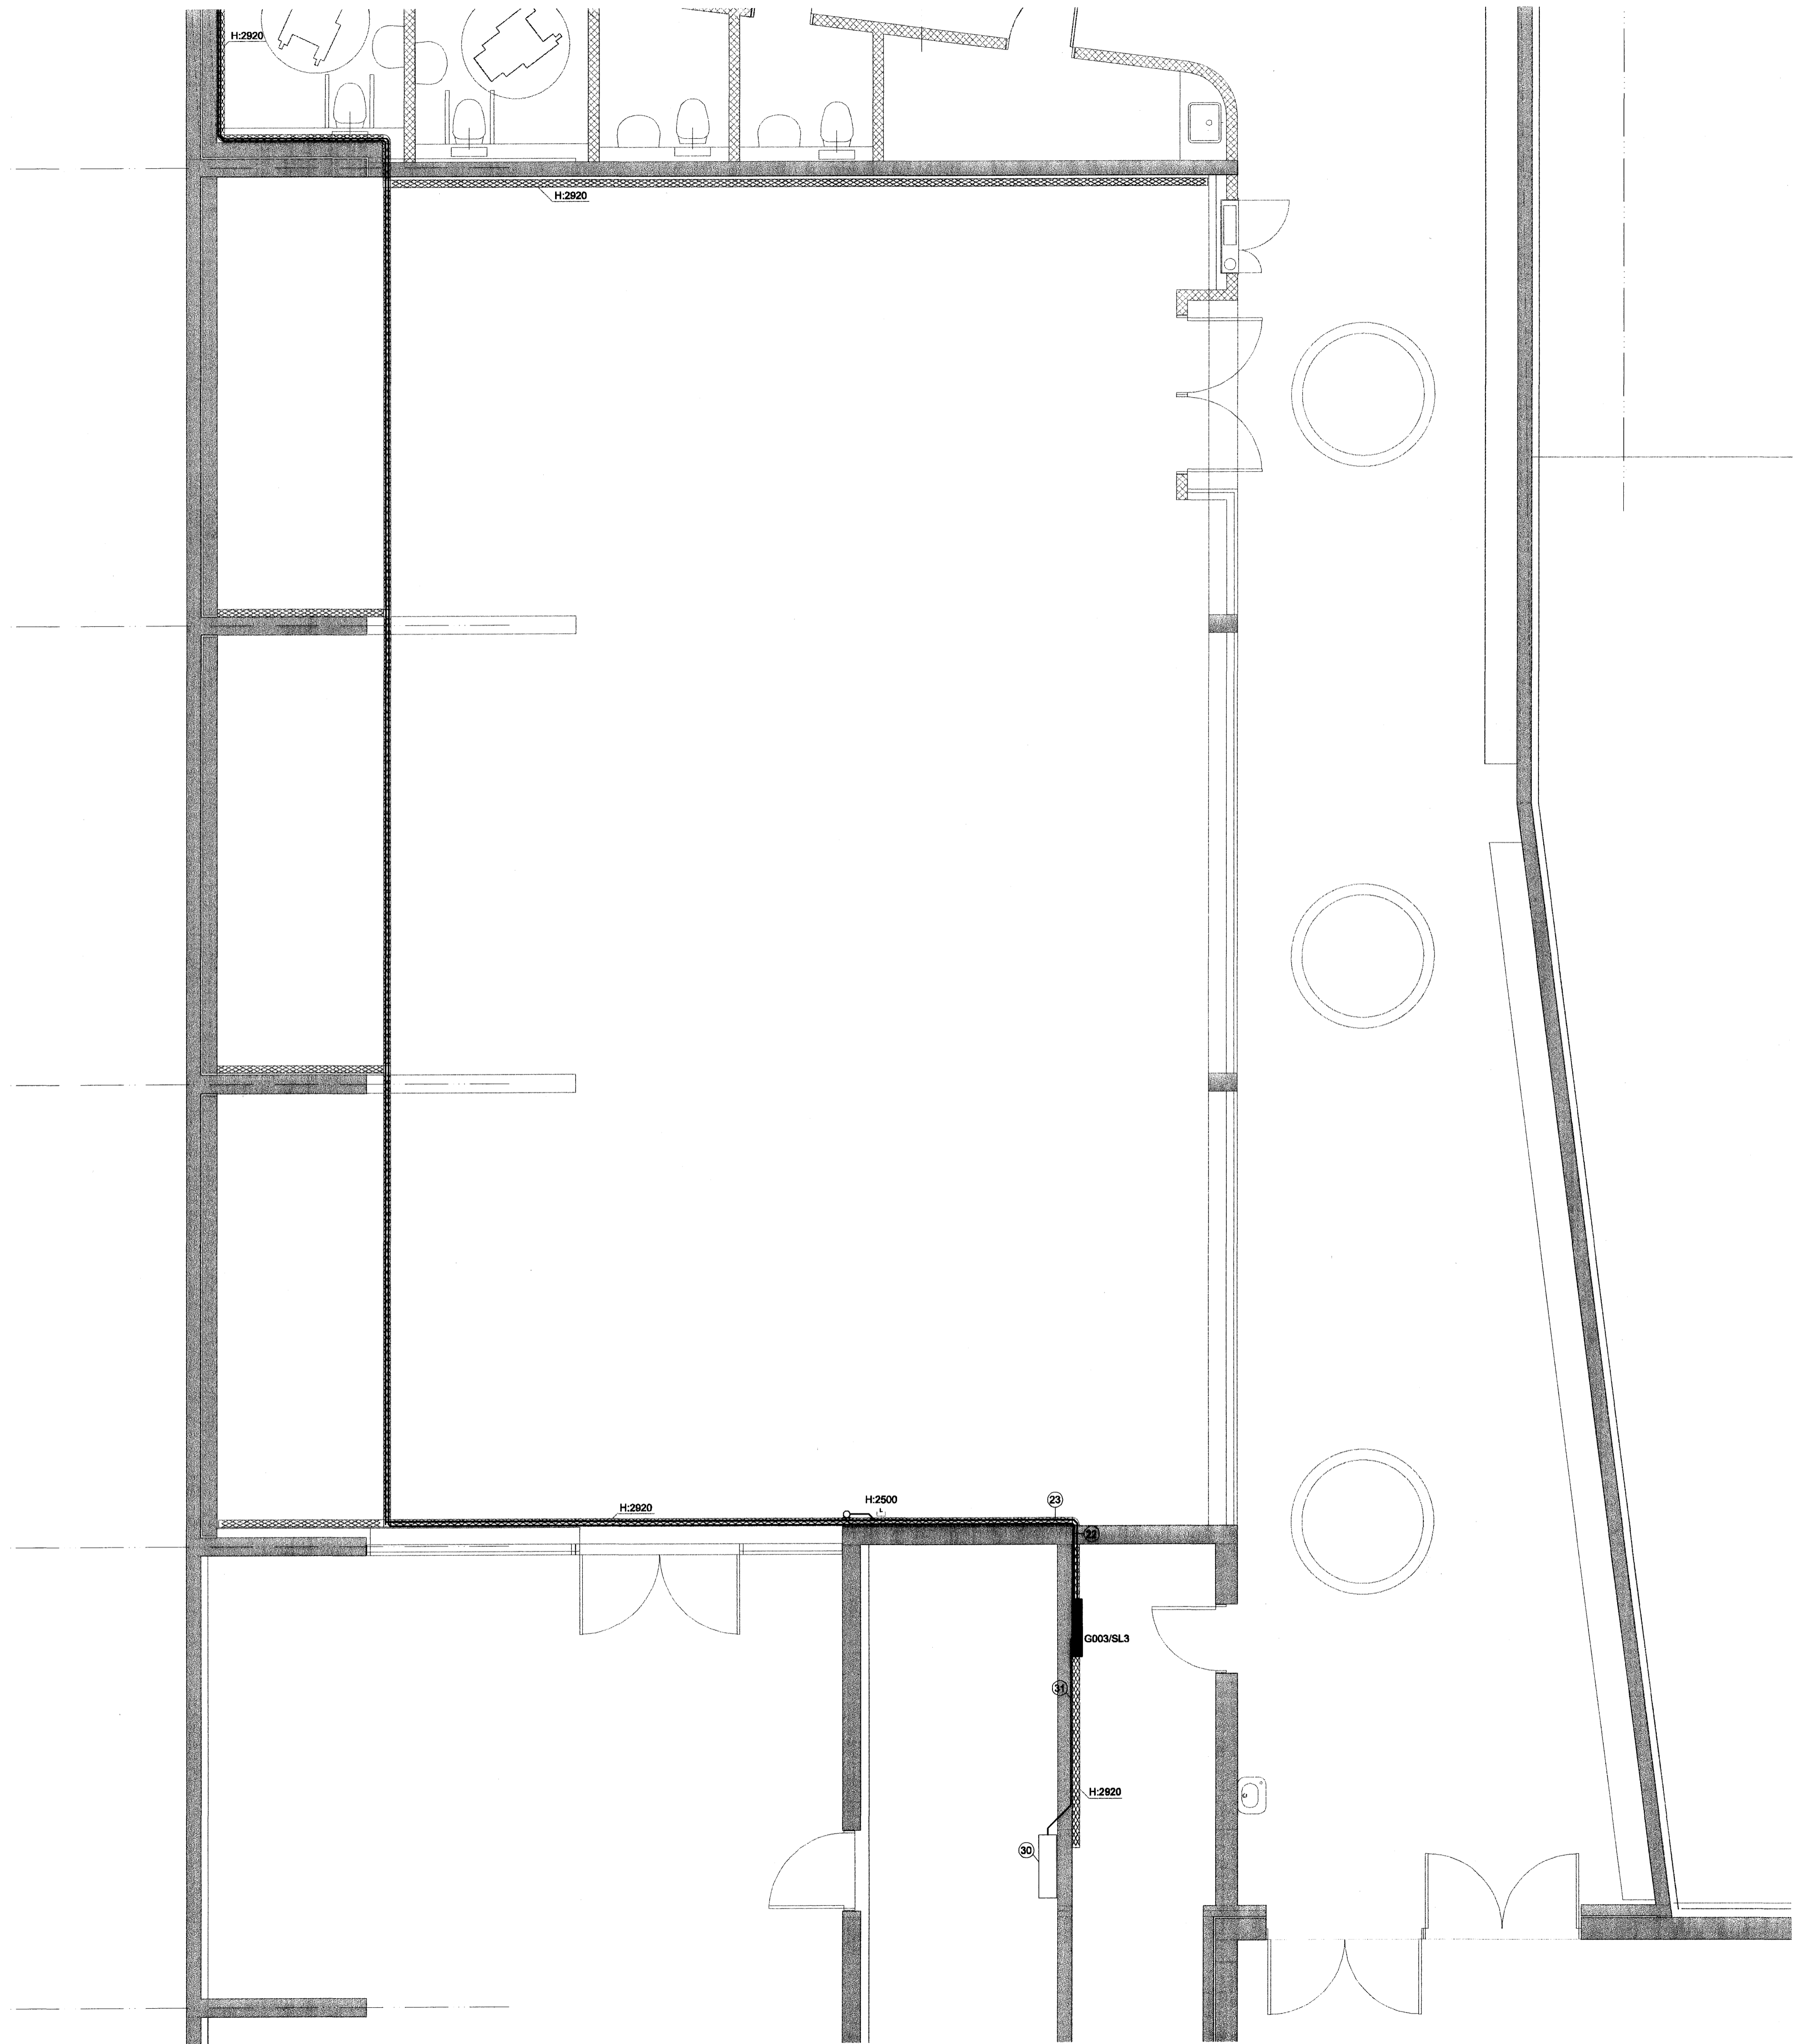


R. Einarsson
Kt. 110457-2789

KAPLAKRIKI

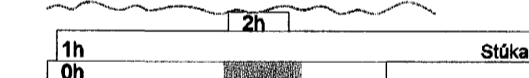

Fjálskráttarhóð

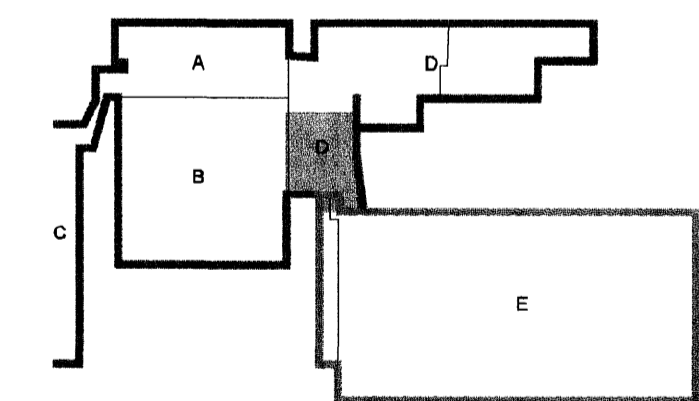

Útg. Dags. Skýring Hannað/Vrfraríð

VS

VERKFRÆÐISTOFA

BÆJARHRAUN 20 · 220 HAFNARFJÖRÐUR · KENNIT. 710796-2899
vrb@vrb.is · Sími 655 8600 · Fax 595 8619 · www.vrb.is

Ártun séhönnuðar
Ragnar Viktor Karlsson Kt: 220470 5129 *Ragnar Karlsson*

Verkefni
KAPLAKRIKI
HAFNARFIRÐI

Verkið
Rafkerfi
Smáspenna 0.hæð
Grunnmynd

| Hannað | Talning | Vrfraríð | Kvartí | Síða |
|------------|----------|----------|--------|------|
| RVK/HJ | RVK/HJ | RVK | 1:50 | / A1 |
| Dags. | Verkefni | Talning | Útgáfa | |
| 30.04.2007 | 06811 | A R305 | - | |