



K: 23,11

K: 23,11

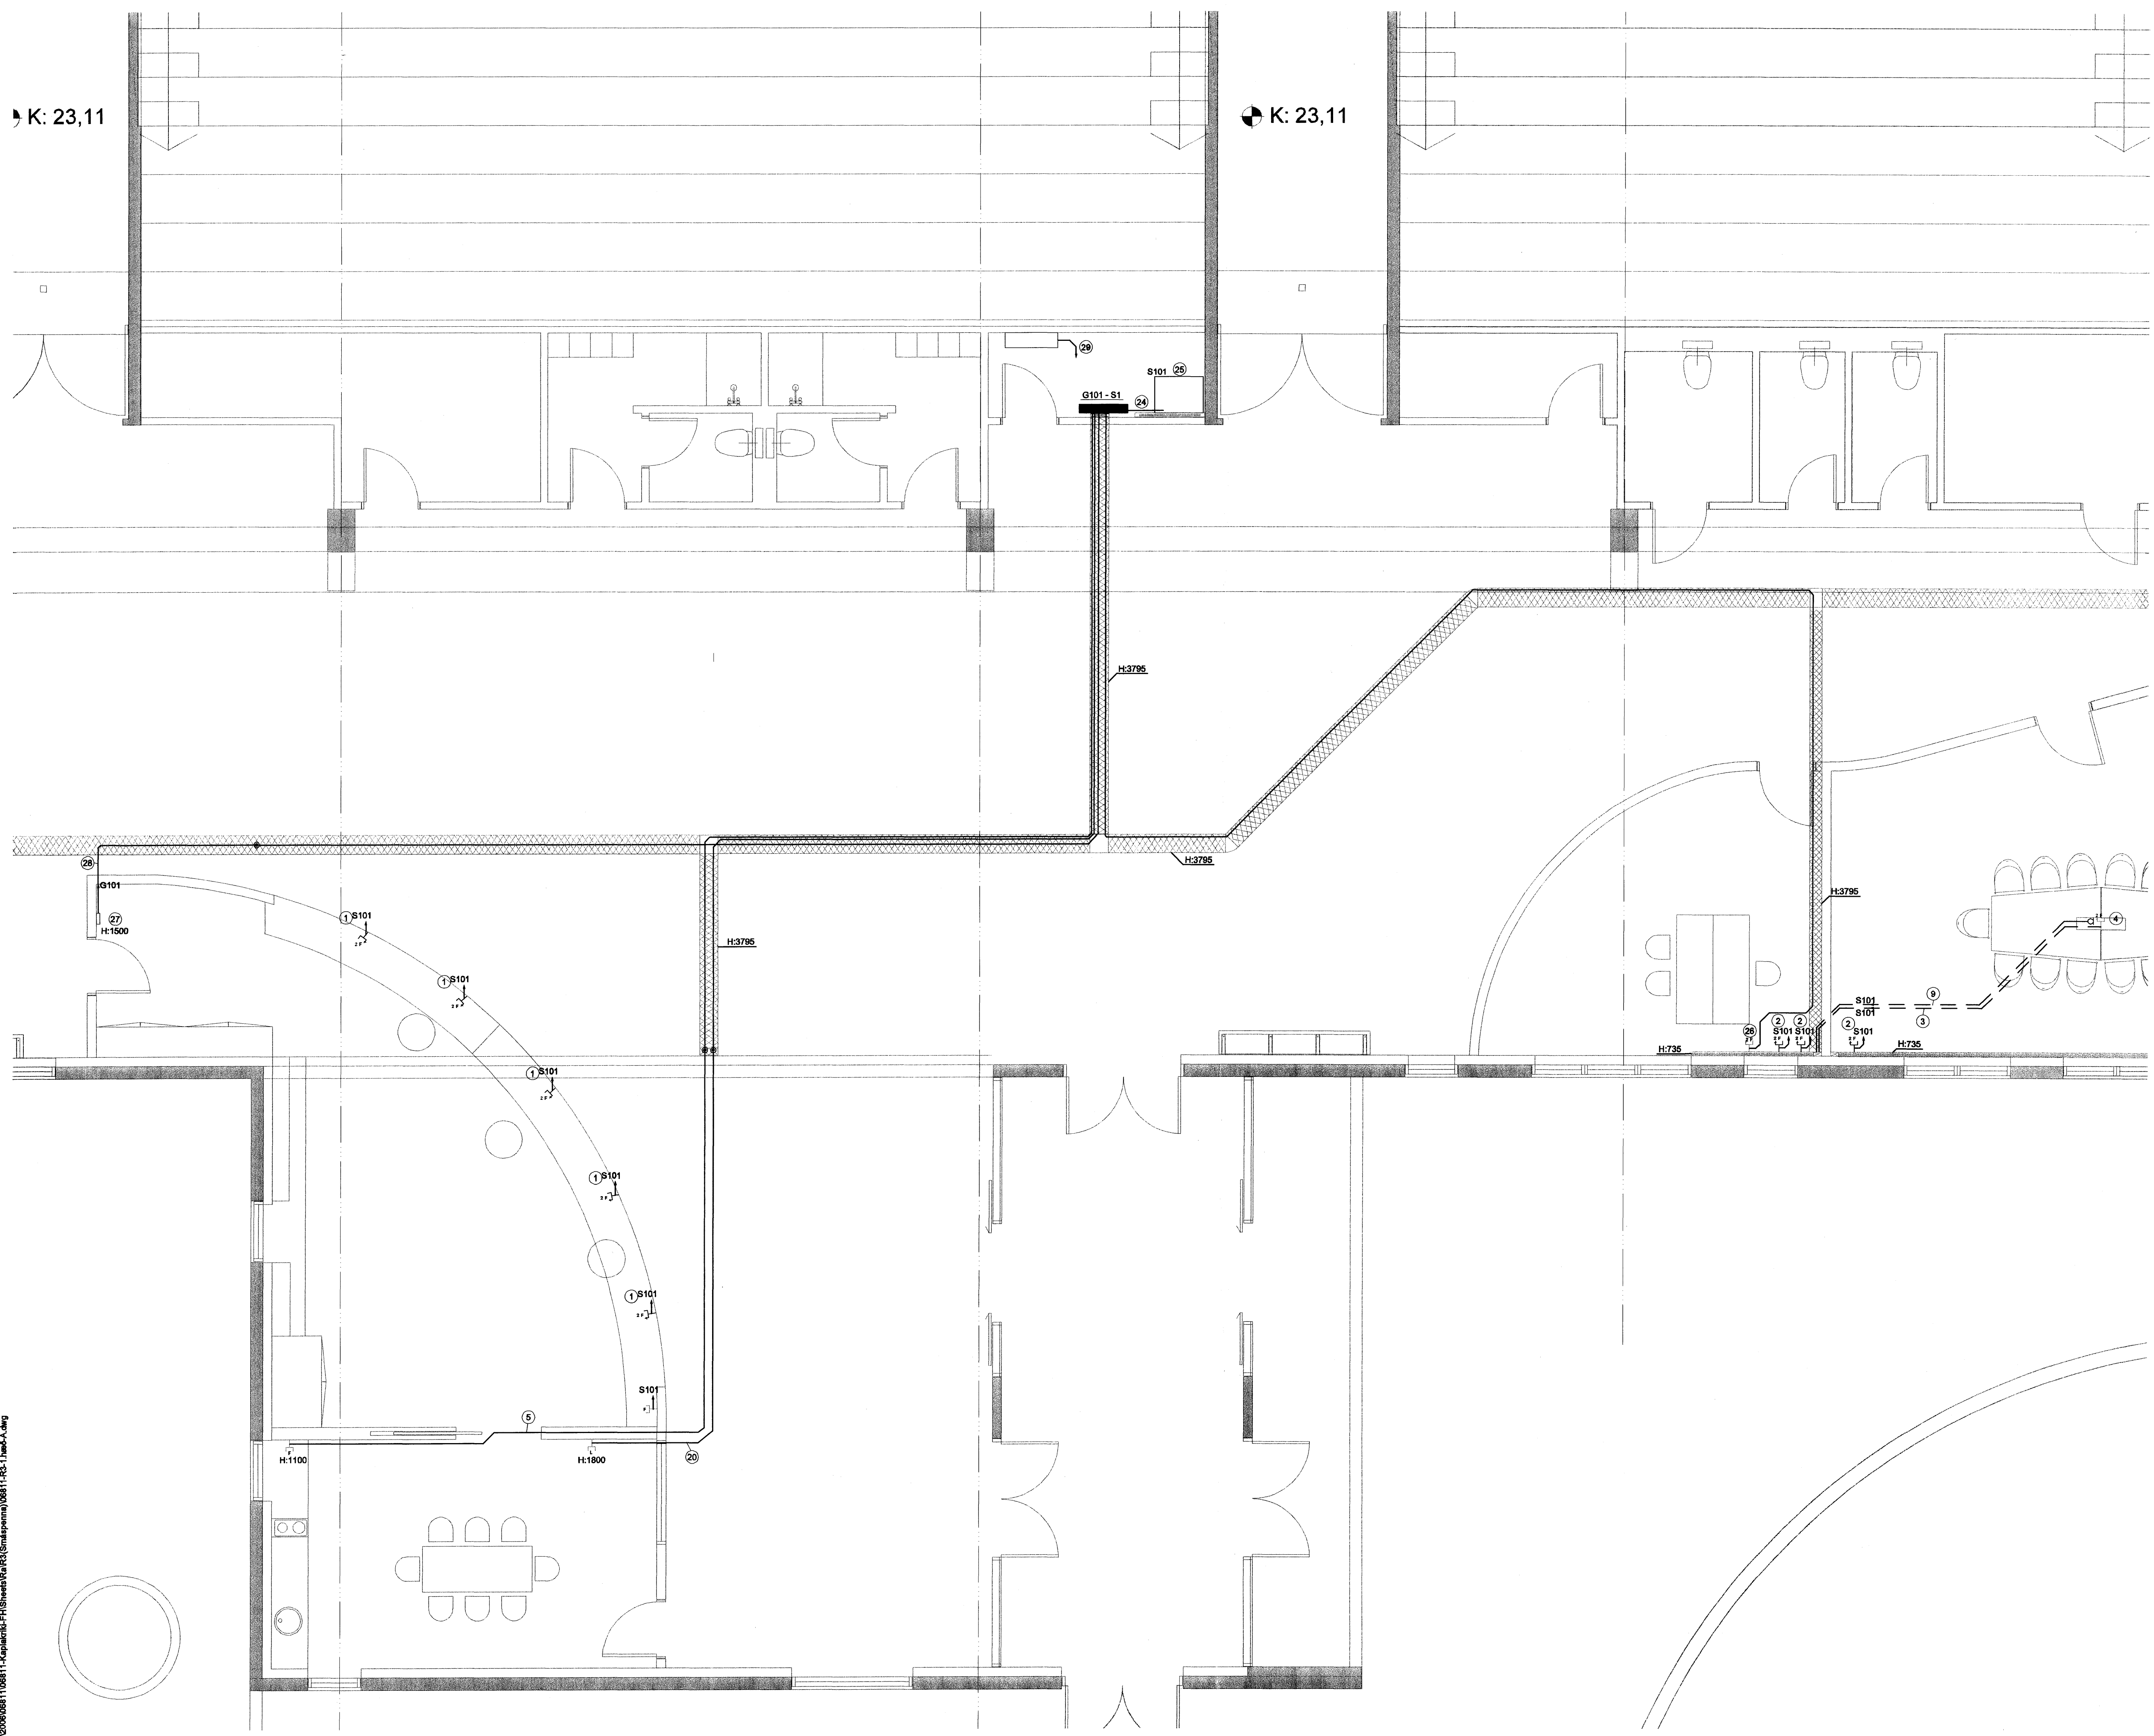

Ragnar Viktor Karlsson
 Kt. 110457-2789

KAPLAKRIKI

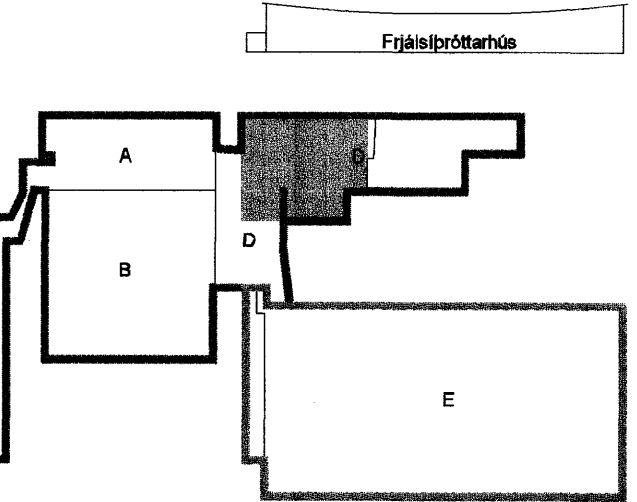

Útg. Dags. Skýring Hannað/Yfirfarið

VSB

VERKFRÆÐISTOFA

DEIÐARHRAUN 20 - 220 HAFNARFJÖRDUR - KENNIT. 710796-2899
 vsb@vsb.is Sími 585 8600 Fax 585 8577 www.vsb.is

Áritun sérhönnuðar
 Ragnar Viktor Karlsson Kt: 220470 5129 *Ragnar Karlsson*

Verkefni
 KAPLAKRIKI
 HAFNARFIRÐI

Verkið
 Rafkerfi
 Smáspenna 1.hæð
 Grunnmynd

Hannað	Teknað	Yfirfarið	Kvarði	Síða
RVK/HJ	RVK/HJ	RVK	1:50	/ A1 -
Dags.	Verkefni	Tekning	Útgáfa	
30.04.2007	06811	A R313	-	

V:\000006811\06811-Kaplaáriki-FH\Smáspenna\06811-R313.dwg