

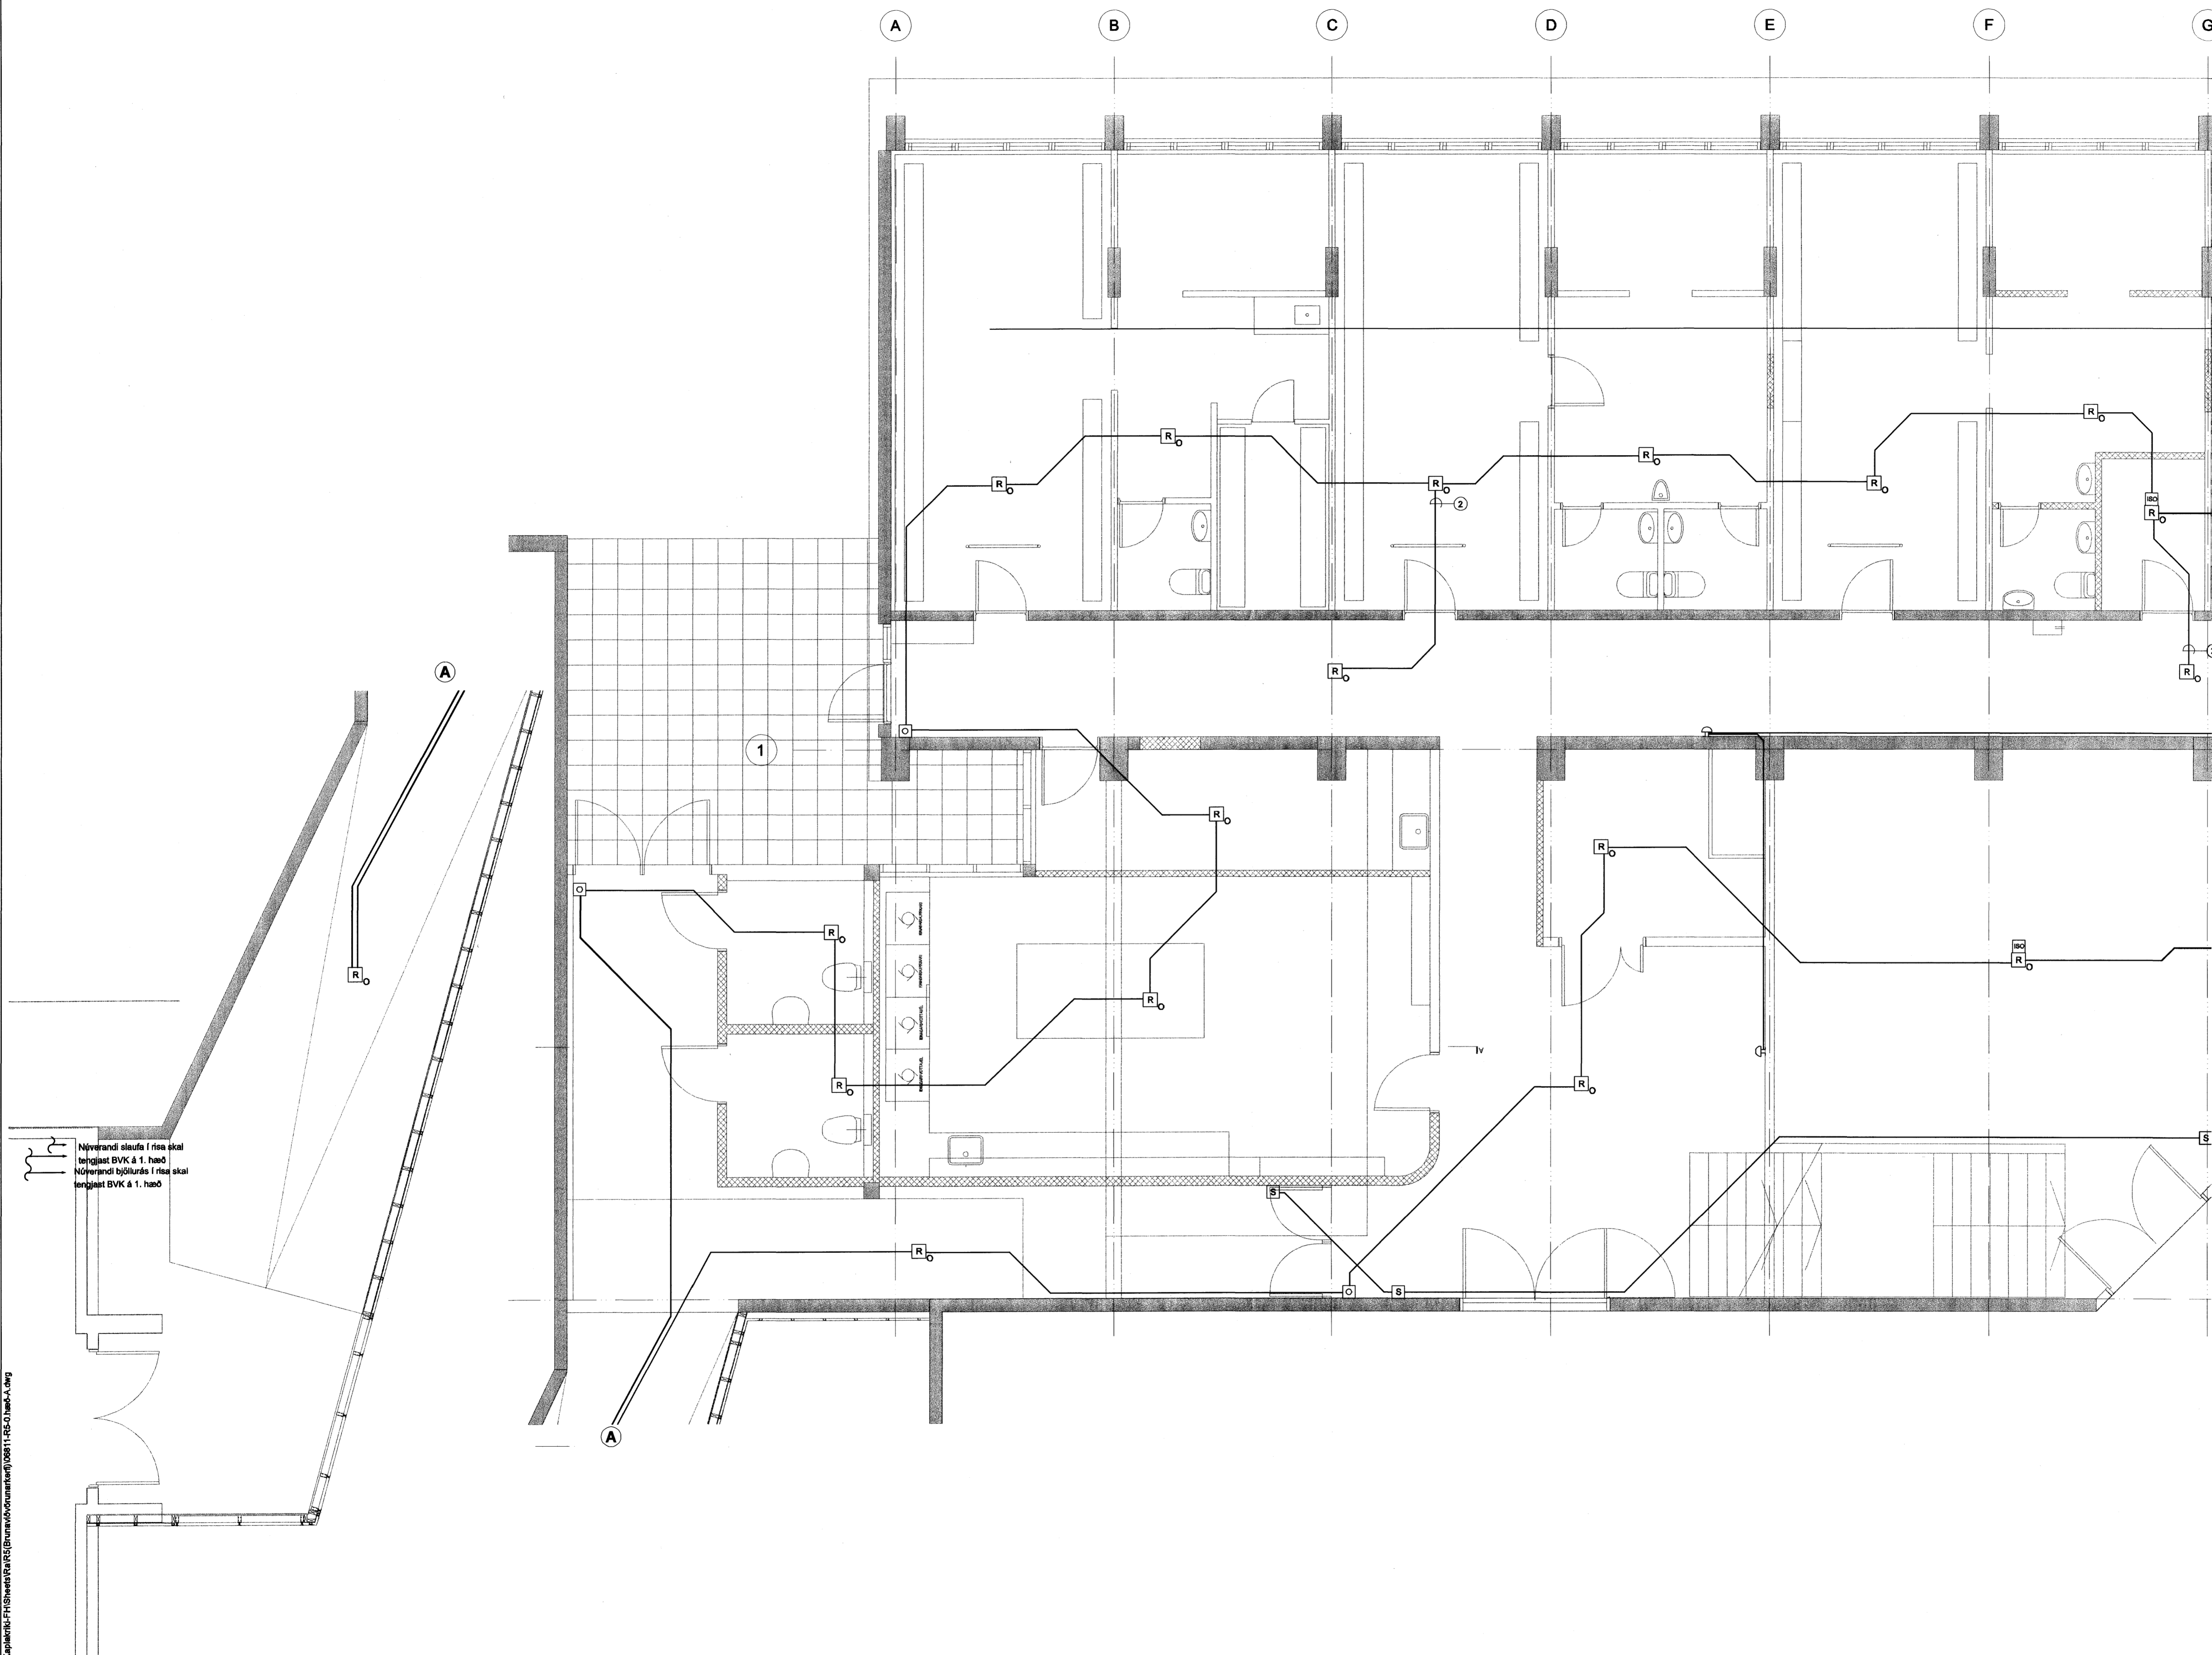


V:\2006\06811\06811-Kaplakriki-Frisshettan\06811-R50-hæð-1.dwg

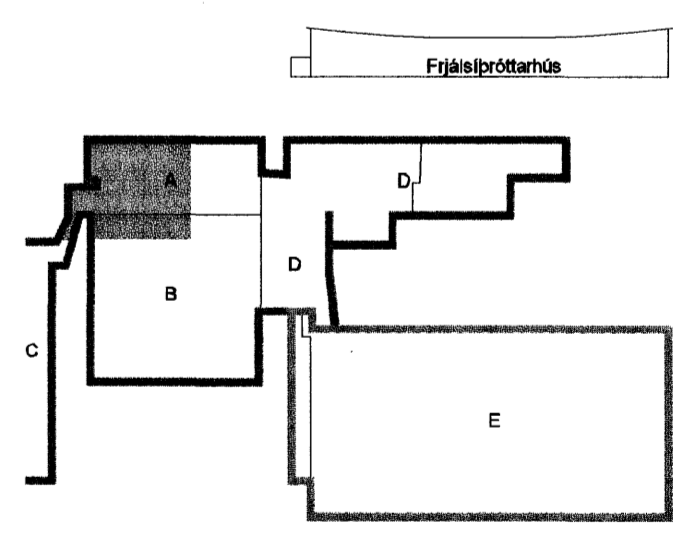

Nýverandi elaufa í rísa skál
 tengjast BVK á 1. hæð
 Nýverandi bjúkuris í rísa skál
 tengjast BVK á 1. hæð

Ragnar Viktor Karlsson
 Kt. 110457-2789
KAPLAKRIKI

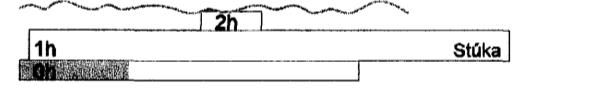

Útg. Dags. Skýring Hannað/Yfirfarð

VSB

VERKFRÆÐISTOFA

BÆJARHRAUN 20 · 220 HAFNARFJÖRDUR · KENNIT. 710796-2899
 vsb@vsb.is · Sími 565 8600 · Fax 565 8610 · www.vsb.is

Áritun sérhönnuðar
 Ragnar Viktor Karlsson Kt. 220470 5129 *Ragnar Karlsson*

Verkefni
**KAPLAKRIKI
 HAFNARFIRÐI**

Verkefni
 Rafkerfi
 Brunaviðvörnarkerfi 0.hæð
 Grunnmynd

Hannað	Teknið	Yfirfarð	Kvarði	Síða
RVK/HJ	RVK/HJ	RVK	1:50	/ A1
Dags.	Verkefni	Tekning	Útgáfa	
30.04.2007	06811	A R501	-	