


GRUNNMYND NEYSLUVATNS 1:50

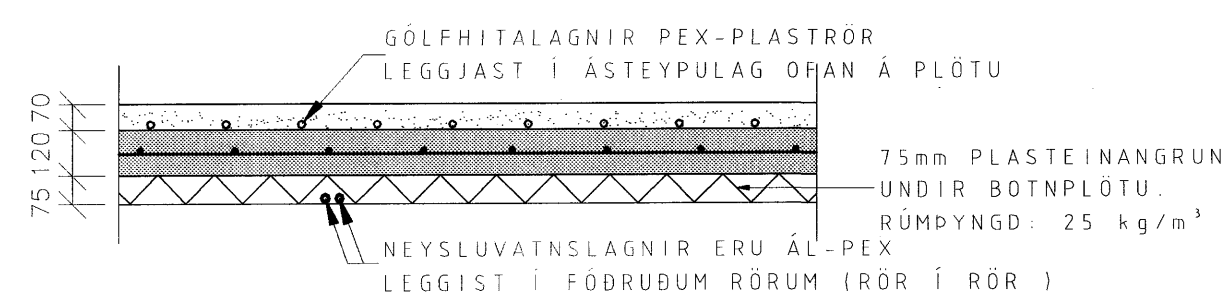

SNIÐ LAGNIR Í BOTNPLÖTU 1:20

SKÝRINGAR

NEYSLUVATNSLÖGN

NEYSLUVATNSLÖGN (FRÁ GRIND AD TENGIKISTU OG MILLI TENGIKISTA) ERU AF GERDINI AL-PEX SAMKV. DIN 16883 LEGGJAST Í FÖÐURRÖRUM AF VIÐURKENNDRI GERÐ NEYSLUVATNSLAGNIR Í FRÁ TENGIKISTUM AD TÆKJUM Í ERU RÖR Í RÖR LAGNIR RÖR SÉU AL-PEX AF VIÐURKENNDRI GERÐ, SJÁ STÆRÐIR Á GRUNNMYND NEYSLUVATNSLAGNA FÖÐURRÖR SÉU AF VIÐURKENNDRI GERÐ VATNSRÖR SKULU ÞOLA 70°C SAMFELT VIÐ 1MPa VINNUPRÝSTING TENGISTYKKI SÉU ÚR AFZINKUNAR ÞOLNU MESSING

ALLT EFSNI OG FRÁGANGUR SÉ SAMKV. ÍST 67 OG GILDANDI REGLUGERÐUM ALLT EFSNI SÉ VOTTAD (HAFI LAGNAEFNISVOTTUN)

Byggingarfulltrúi:

Rúmgildi:	Pungi:	tonn
Flatarmál:	$\frac{\text{(Burðerving)} \cdot \text{(Háðing)} \cdot \text{(Stæðing)}}{\text{(Stæðing)}}$	m ²
Rúmmál:	$\frac{\text{(Burðerving)} \cdot \text{(Háðing)} \cdot \text{(Stæðing)}}{\text{(Stæðing)}}$	m ³
Fjöldi:	$\frac{\text{(Burðerving)} \cdot \text{(Háðing)} \cdot \text{(Stæðing)}}{\text{(Stæðing)}}$	stk.
Flokkur:	Lagnir	-
Steypa burðar:	C25	MPa
Steypa kápa:	C30	MPa
Slakbending:		MPa
Spennistál:	fo,1,k/fpk =	MPa
Smiðastál:		MPa
Ytri brún (VK):	35	mm
Innri brún (BE):	30	mm
Neðri brún:	30	mm
Efri brún:	30	mm

Beyglureglur jáms:	Lágmarks D / Minimum D:	$\begin{matrix} \text{Ø} < 16\text{mm} & \text{min D} = 4\text{Ø} \\ \text{Ø} > 16\text{mm} & \text{min D} = 7\text{Ø} \end{matrix}$	Loftkerperia Mynsturleypa Læðhranað Glatnað Þúsnað Vélþúsnað Kústað HM Hvítur marmar A Annað B Stálmót
	Vinklar, krókar og slautur:	$90^\circ \leq \alpha < 150^\circ$ $\alpha > 150^\circ$	
Skerykkjur:			

Nr.	Vörunúmer	Vöruheiti	Magn

Samþykkt þann
15 JAN. 2008
Byggingfulltrúinn í Hafnarfirði
F.h. Sigurbjartur Halldórsson

Sigurbjartur Halldórsson
HÖNNUNARVIÐ

Verkkaupi:	Jón Páll Halgrímsson Burknavöllum 17a 221 Hafnarfirði	Einingarnúmer:	Verknr.: V-788 Mikv.: 150,120
Verkefni:	Eiðbylshús Hnóðravelir 22 - Hafnarfirði Grunnmynd neyslulagna	Hæð:	1 hæð Hannað: VJ Teiknað: SS
Samræmingarhönnuður:		Yfirfari:	VJ
Undirskrift hönnuðar:		Útg. dags.:	08.11.2007
		Teikn. nr.:	V788-P05

Breyting: Dags: Breytt af: Hverju breytt:

LOFT ORKA
Borgarnesi ehf.
Engjás 1 310 Borgarnes
Sími : 433 9001 Fax : 433 9013
www.loftorka.is