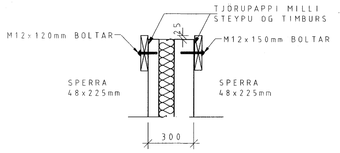

SNIÐ E-E 1:20

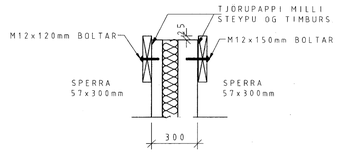

SNIÐ F-F 1:20

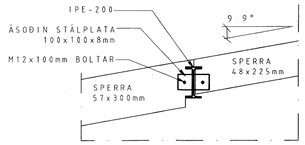

SNIÐ G-G 1:20

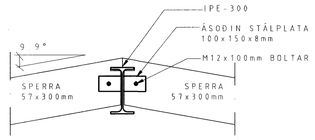

SNIÐ H-H 1:20

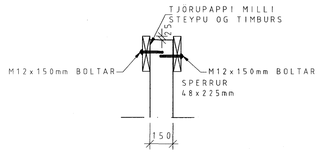

SNIÐ I-I 1:20

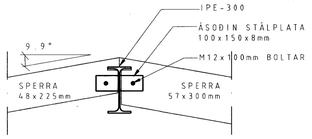

SNIÐ J-J 1:20

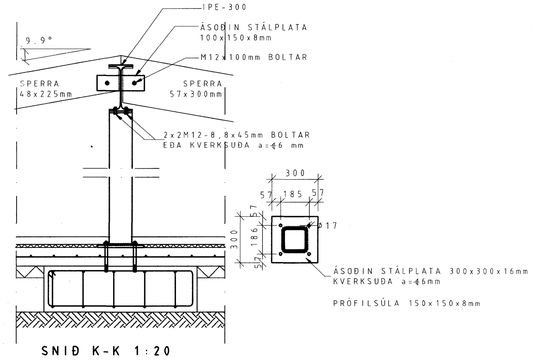

SNIÐ K-K 1:20

SÚLA S1

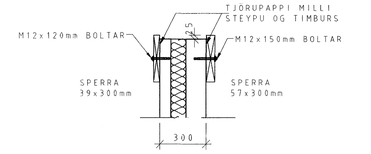

SNIÐ L-L 1:20

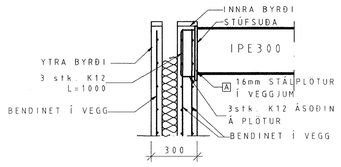

SNIÐ M-M 1:20

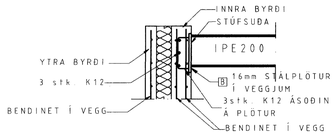

SNIÐ N-N 1:20

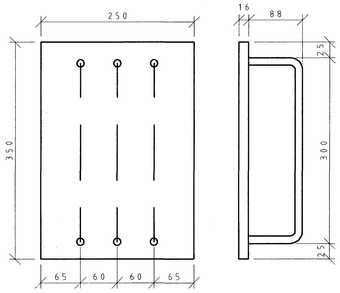

A

STÁLPLATA STEYPT Í EININGAR
STÁLGÆÐI, S275, 350x250x16
3xK12 SOÐIÐ Á MEÐ STÚFSUÐU
L=475 mm

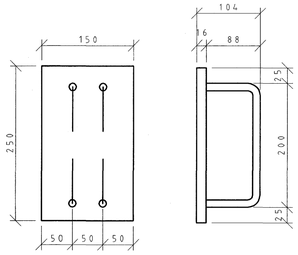

B

STÁLPLATA STEYPT Í EININGAR
STÁLGÆÐI, S275, 250x150x16
2xK12 SOÐIÐ Á MEÐ STÚFSUÐU
L=376 mm

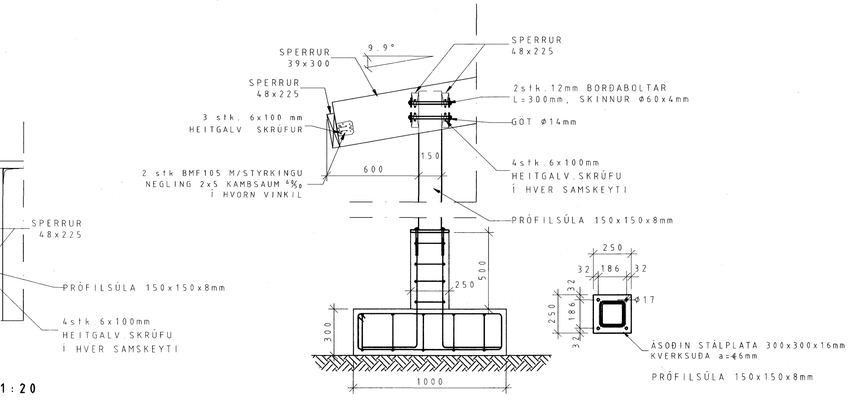

DEILI 1 1:20

SÚLA S2

SNIÐ O-O 1:20

SÚLA S2

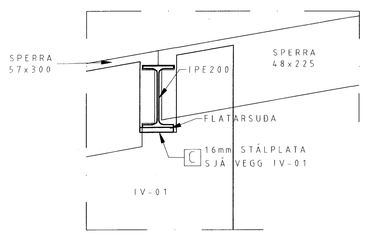

DEILI 2 1:10

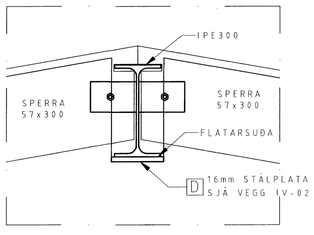

DEILI 3 1:10

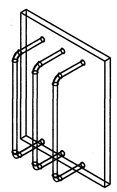

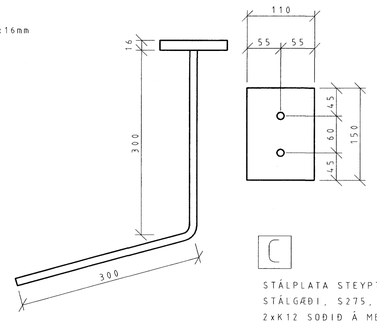

C

STÁLPLATA STEYPT Í EININGAR
STÁLGÆÐI, S275, 150x110x16
2xK12 SOÐIÐ Á MEÐ STÚFSUÐU
L=600 mm

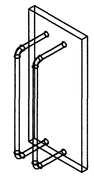

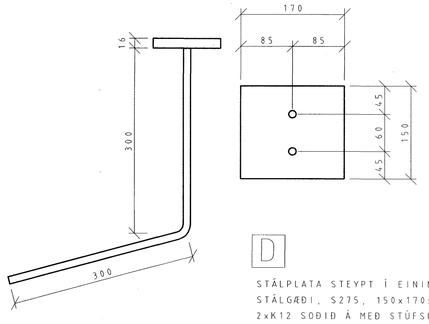

D

STÁLPLATA STEYPT Í EININGAR
STÁLGÆÐI, S275, 150x170x16
2xK12 SOÐIÐ Á MEÐ STÚFSUÐU
L=600 mm

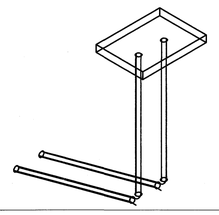

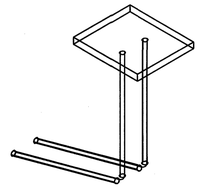

Byggingarfulltrúi:

Rúmgildi:

Þungi:			tonn
Flatarmál :	(Burðarsvið) / (Veðurálag þegar á við)	/ (Eiginþyngd)	m²
Rúmmál:	(Burðarsvið) + (Veðurálag þegar á við)	= (Fleiðarrúmmál)	m³
Fjöldi:			stk.
Flokkur:			-

Efnisgæði:

Steypa burðar:	C25	MPa
Steypa kápa:	C30	MPa
Slakbending:		MPa
Spennistál:	fo,1,k/fpk =	MPa
Smíðastál:		MPa

Steypuhula:

Ytri brún (VK):	35	mm
Innri brún (BE):	30	mm
Neðri brún :	30	mm
Efri brún:	30	mm

Beygjureglur jáms:

Lágmarks D / Minimum D :

Ø ≤ 16mm	min D = 4 Ø
Ø > 16mm	min D = 7 Ø

Vinklar, krókar og slaufur :

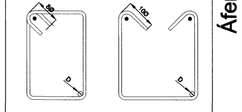

Skerlykkjur :

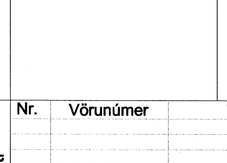

Áferð:

▽	Loftkúpería
▽▽	Mynsturssteypa
▽▽▽	Léttraunað
○	Glattað
○○	Pússað
○○○	Vélpússað
○○○○	Kústað
HM	Hvítur marmari
A	Annað
B	Stálmót

Íhlutalisti

Nr.	Vörunúmer	Vöruheiti	Magn

Samþykkt þann 15 JAN. 2008

Byggingafulltrúinn í Hafnarfirði
F.h.Sigurbjartur Halldórsson

Skýringar

HÖNNUNARSVIÐ

Verkkaupi:	Jón Páll Hallgrímsson Burknavellir 17a 221-Hafnarfirði	Einingarnúmer:	
		Verknr.:	V-7080
		Mkv.:	1:20 og 1:10

Verkefni:	Einbýlishús Hnoðravellir 22 Hafnarfirði Speerruplan, deili og snið	Hæð:	
		Hannað :	VJ
		Teiknað :	SG
Samræmingarhönnuður :		Yfirfarið :	VJ
Undirskrift hönnuðar :	020561-4759	Útg.dags.:	07.12.2007
		Teikn.nr.:	V7080-B20

Breyting:	Dags.:	Breytt af:	Hverju breytt :

LOFTORKA Borgarnesi ehf.
Engjás 1 310 Borgarnes
Sími : 433 9001 Fax : 433 9013
www.loftorka.is