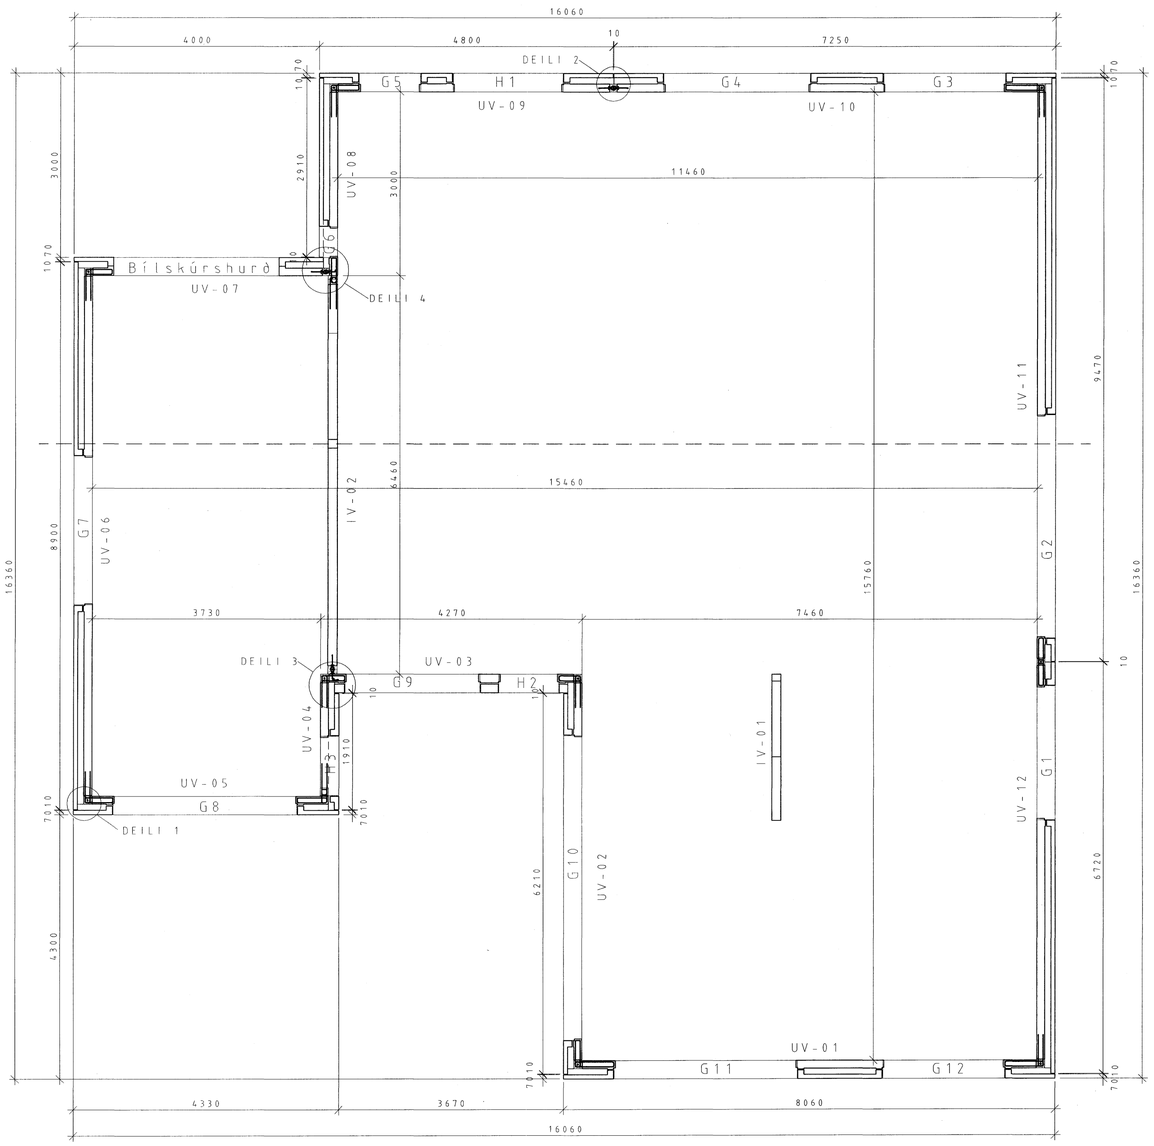

GRUNNMYND HÚS 1:50

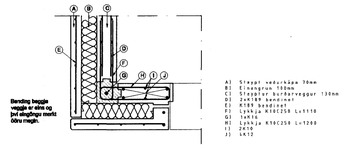

DEILI 1 1:20

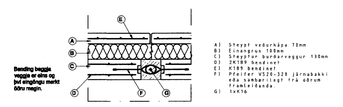

DEILI 2 1:20

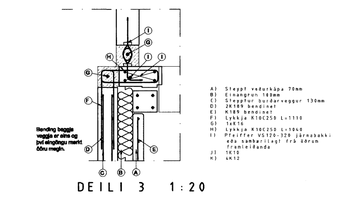

DEILI 3 1:20

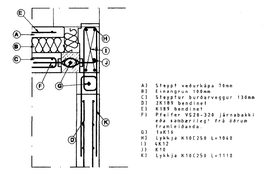

DEILI 4 1:20

Byggingarfulltrúi:

Rúmgildi:

Þungi:		tonn
Flatarmál :	(Burðarstoðir) / (Veðurkápa þegar á við) / (Gróðurbeður)	m²
Rúmmál:	(Burðarstoðir) + (Veðurkápa þegar á við) = (Heildarrúmmál)	m³
Fjöldi:		stk.
Flokkur:		-

Efnisgæði:

Steypa burðar:	C25	MPa
Steypa kápa:	C30	MPa
Slakbending:		MPa
Spennistál:	fo,1,k/fpk =	MPa
Smíðastál:		MPa

Steypuhula:

Ytri brún (VK):	35	mm
Innri brún (BE):	30	mm
Neðri brún :	30	mm
Efri brún:	30	mm

Beygjureglur járns:

Lágmarks D / Minimum D :

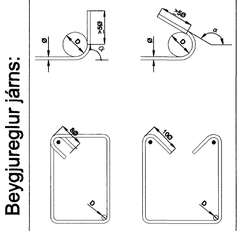

Áferð:

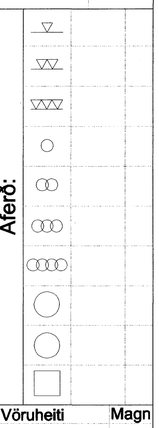

Íhlutalisti

Nr.	Vörunúmer	Vöruheiti	Magn

Samþykkt þann 15 JAN. 2008

Byggingafulltrúinn í Hafnarfirði
F.h.Sigurbjartur Halldórsson

Skýringar

HÖNNUNARSVIÐ

Verkkaupi:	Jón Páll Hallgrímsson Burknavellir 17a 221-Hafnarfirði	Einingarnúmer:	
		Verknr.:	V-7080
		Mkv.:	1:50
Verkefni:	Einbýlishús Hnoðravellir 22 Hafnarfirði Grunnmynd einingar	Hæð:	
		Hannað :	VJ
		Teiknað :	SG
Samræmingarhönnuður :		Yfirfarið :	VJ
Undirskrift hönnuðar :	020561-4759	Útg.dags.:	06.12.2007
		Teikn.nr.:	V7080-B04

Breyting:	Dags.:	Breytt af:	Hverju breytt :

LOFTORKA Borgarnesi ehf.
Engjaás 1 310 Borgarnes
Sími : 433 9001 Fax : 433 9013
www.loftorka.is