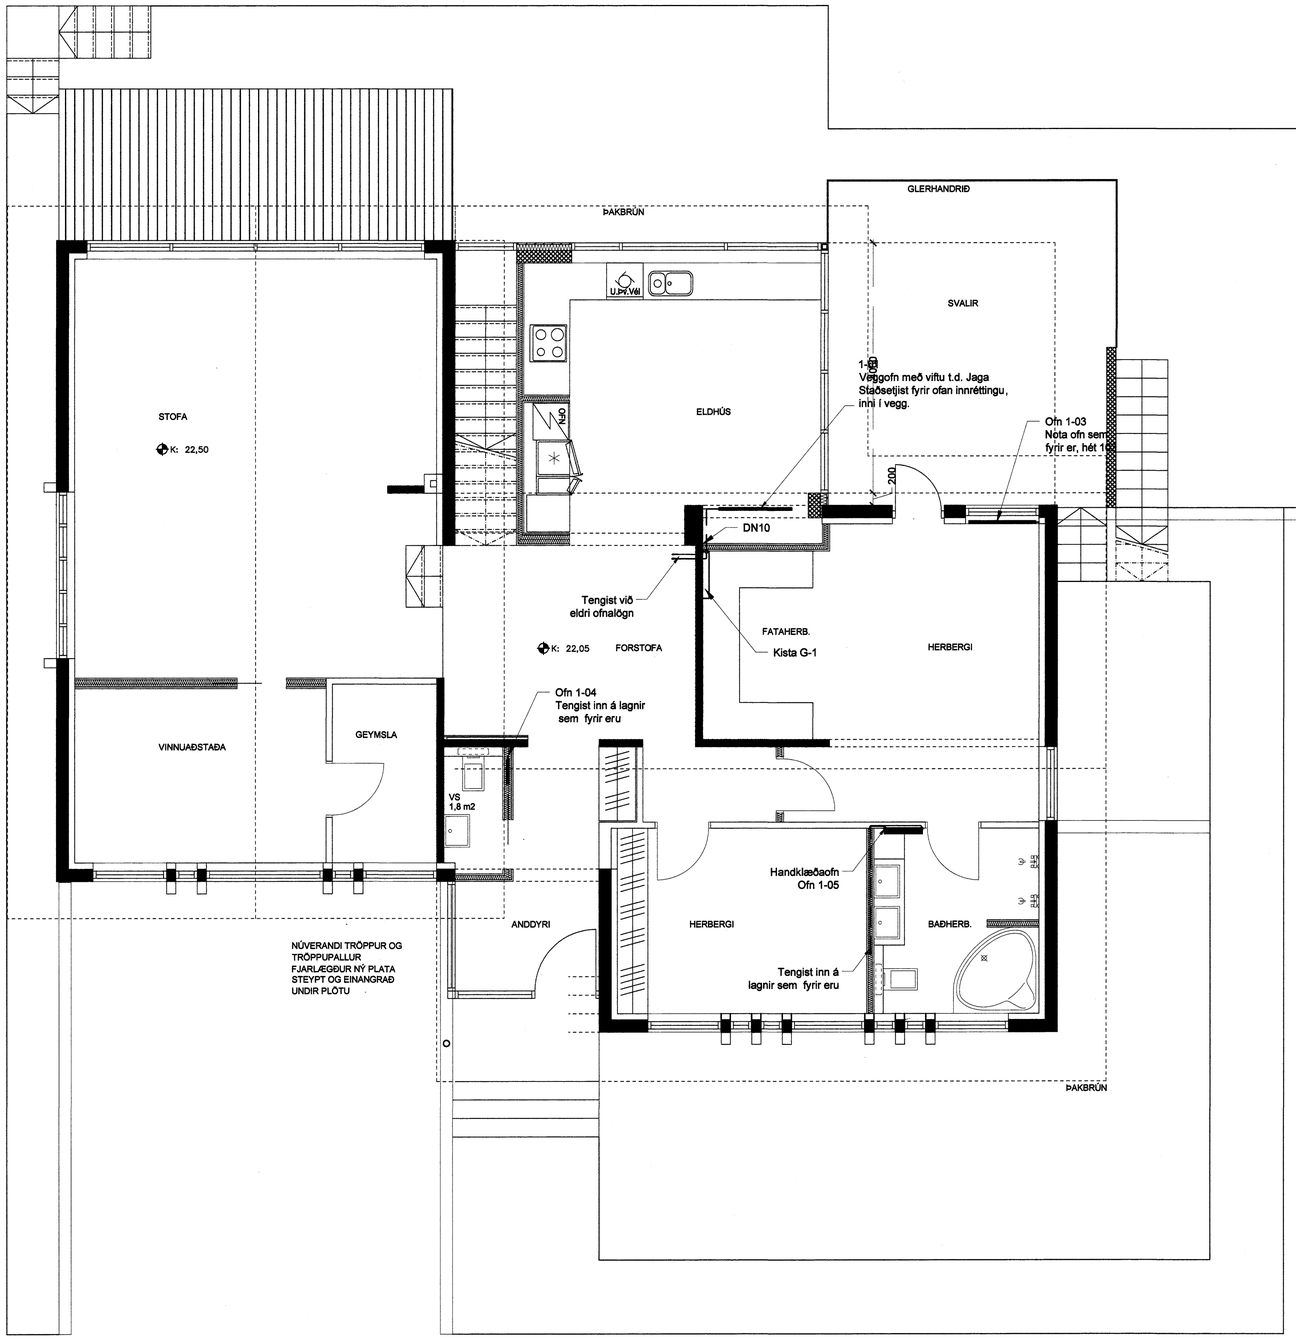


## OFNASKRÁ

| Ofn nr. | Herbergi | Reiknað varmatap [W] | Afköst gólfhita [W] | Afköst ofna [W] | Mesta hæð ofna [cm] | Mesta lengd ofna [cm] | Ath. |
|---|---|---|---|---|---|---|---|
| | | | Framrás/bakrás ofna = 70° / 35°C | | | | |
| 0-01 | Svefnherbergi 0.h. | 2.467 | 1.453 | 1.014 | 35 | 300 | |
| 0-02 | Stofa 0.h. | 1.953 | 1.492 | 461 | 35 | 150 | |
| 0-03 | Þvottur 0.h. | 469 | 0 | 469 | 150 | 50 | |
| 0-04 | Baðherbergi 0.h. | 600 | 0 | 600 | 150 | 50 | Handklæðaofn |
| 0-08 | Garðskáli 0.h. | 2.516 | 0 | 1.258 | 60 | 200 | |
| 0-09 | Garðskáli 0.h. | | 0 | 1.258 | 60 | 200 | |
| 1-01 | Eldhús 1.h. | 3.340 | 2.196 | 276 | 50 | 140 | T.d. Jaga veggofn m. |
| 1-02 | Forstofa 1.h. | 427 | 1.296 | 0 | | | blástri, ofan skápa |
| 1-03 | Svefnherbergi 1.h. | 2.718 | 1.960 | 758 | | | Nota ofn sem fyrir er |
| 1-04 | Addyri 1.h. | 1.477 | 765 | 712 | 1500 | 40 | Lóðrétur Runtyl |
| 1-05 | Baðherbergi 1.h. | 1.407 | 614 | 793 | 2000 | 60 | Handklæðaofn |
| | | | | | | | |
| | Varmatap Σ: | 17.373 | | | | | |
| | *Heild gólfhita:* | | *9.776* | | | | |
| | | | *Heild ofna:* | *7.597* | | | |

Samþykkt þann
04 FEB. 2008
Byggingarfulltrúinn í Hafnarfirði
F.h. Hrólfur S. Gunnlaugsson

| Útg. | Nr. | Breytingar | Hönnuður | Dags |
|---|---|---|---|---|

Verkteikning

# Vesturvangur 6, Hafnarfirði – stækkun

Strendingur ehf.
Verkfræðiþjónusta
Fjarðargata 13-15 – 220 Hafnarfjörður
sími 565 5666, fax 565 5661

Lagnir – Ofnakerfi
Grunnmynd 1 hæð

Höfundur: Sigurður Guðmundsson tæ1063–7599
Dags: 09.11.2007
Teiknað / Hannað af: JW/SHG
Samræmingarhönnuður
Mælikvarði: 1:50
Númer teikningar: H1g2
Útgáfa

Skýringar sjá teikningu nr. F–y1

0 1 2 4m
Kvarði 1:50