




GÓLFHITAKERFI ER BYGGT UPP MED SLAUFUM SEM TENGJAST DEILIKISTU Á 1. HÆÐ. LAGNAEFNI SKAL VERA Ø20x2 PEX PLASTLAGNIR MED SÚREFNISPÉTTRI KÁPU. GÓLFHITALAGNIR KOMA Í STEYPU, OFAN Á JÄRNAGRIND, ALMENNIT MED 200mm MILLIBILI NEMA ÞAR SEM ANNAD ER SÝNT.

GÓLFHITA ER STÝRT MED LÖFTHITASTÝRÐUM HITANEMUM. HITANEMA SKAL KOMID FYRIR Á INNVEGG Í 1500mm HÆÐ FRÁ GÓLFI, T.D. OFAN VID LJÓSAROFA.

- T1 STÝRIR SLAUFU NR. 1 & 2
- T2 STÝRIR SLAUFU NR. 3
- T3 STÝRIR SLAUFU NR. 4, 5, 6 & 7
- T4 STÝRIR SLAUFU NR. 8
- T5 STÝRIR SLAUFU NR. 9
- T6 STÝRIR SLAUFU NR. 10 & 11
- T7 STÝRIR SLAUFU NR. 12
- T8 STÝRIR SLAUFU NR. 13, 14, 15 & 16
- T9 STÝRIR SLAUFU NR. 17
- T10 STÝRIR SLAUFU NR. 18
- T11 STÝRIR SLAUFU NR. 19, 20, 21, 22, 23 & 24
- T12 STÝRIR SLAUFU NR. 25 & 26
- T13 STÝRIR SLAUFU NR. 27
- T14 STÝRIR SLAUFU NR. 28, 29, 30 & 31
- T15 STÝRIR SLAUFU NR. 32
- T16 STÝRIR SLAUFU NR. 33, 34 & 35
- T17 STÝRIR SLAUFU NR. 36
- T18 STÝRIR SLAUFU NR. 37
- T19 STÝRIR SLAUFU NR. 38
- T20 STÝRIR SLAUFU NR. 39
- T21 STÝRIR SLAUFU NR. 40
- T22 STÝRIR SLAUFU NR. 41
- T23 STÝRIR SLAUFU NR. 42
- T24 STÝRIR SLAUFU NR. 43
- T25 STÝRIR SLAUFU NR. 44, 45, 46 & 47
- T26 STÝRIR SLAUFU NR. 48 & 49

TAFLA YFIR GÓLFGEISLA, FRAMRÁSARHITI 42°C

OFN/SLAUF NR.	MINNSTU AFKÖST (W)	MESTA LENGÐ (M)	MESTA HÆÐ (M)	RAUN-AFKÖST (W)	ATHUGASEMDIR
<b>DEILIKISTA NR. 3</b>					
SLAUF 1	1836	108			
SLAUF 2	1819	107			
SLAUF 3	1870	110			
SLAUF 4	1598	94			
SLAUF 5	646	38			
SLAUF 6	2159	127			
SLAUF 7	1411	83			
SAMTALS:	11.339				
<b>DEILIKISTA NR. 2</b>					
SLAUF 8	459	27			
SLAUF 9	357	21			
SLAUF 10	1904	112			
SLAUF 11	1615	95			
SLAUF 12	1853	109			
SLAUF 13	1598	94			
SLAUF 14	952	56			
SLAUF 15	1462	86			
SLAUF 16	1292	76			
SLAUF 17	884	52			
SLAUF 18	272	16			
SAMTALS:	12.648				
<b>DEILIKISTA NR. 1</b>					
SLAUF 19	731	43			
SLAUF 20	1394	82			
SLAUF 21	2210	130			
SLAUF 22	2329	137			
SLAUF 23	2380	140			
SLAUF 24	2227	131			
SAMTALS:	11.270				
<b>DEILIKISTA NR. 6</b>					
SLAUF 25	1836	108			
SLAUF 26	1819	107			
SLAUF 27	1870	110			
SLAUF 28	1598	94			
SLAUF 29	646	38			
SLAUF 30	2159	127			
SLAUF 31	1411	83			
SAMTALS:	11.349				
<b>DEILIKISTA NR. 5</b>					
SLAUF 32	1700	100			
SLAUF 33	1598	94			
SLAUF 34	2244	132			
SLAUF 35	1037	61			
SLAUF 36	1513	89			
SLAUF 37	1462	86			
SLAUF 38	561	33			
SLAUF 39	629	37			
SLAUF 40	493	29			
SLAUF 41	578	34			
SLAUF 42	1054	62			
SAMTALS:	12.869				
<b>DEILIKISTA NR. 4</b>					
SLAUF 43	850	50			
SLAUF 44	969	57			
SLAUF 45	1394	82			
SLAUF 46	2227	131			
SLAUF 47	2380	140			
SLAUF 48	1122	66			
SLAUF 49	2227	131			
SAMTALS:	11.169				
<b>SAMTALS ALLS:</b> 70.644					

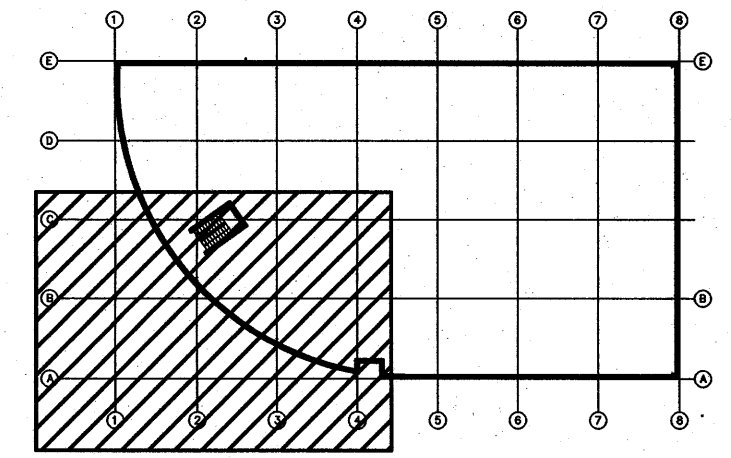

Verkfræðistofa Hauks Ásgeirssonar e.h.f.  
 Dalvegur 18, 201 Kópavogur  
 Sími 534-8815 Farsími 897-8132  
 e-mail: haukurasg@simnet.is  
 Kennitala: 560600-3050

**VHÁ**  
 Hannad H.A. Teiknad H.A. Samþykkt: *[Signature]*  
 Kennitala: 5012 55-6625

**SELHELLA 3**  
 HAFNARFIRÐI  
 LAGNIR  
 GRUNNMYND GÓLFHITA  
 EFRÍ HÆÐAR, TAFLA FYRIR GÓLFHITA.

Mív. 1:50  
 Teikn. nr. 3-2.2  
 Verk nr. 200  
 Skráningar nr.: 2150  
 Útgáfa Dags. DES 07

Artun samræmingarhönnuðar *[Signature]*