
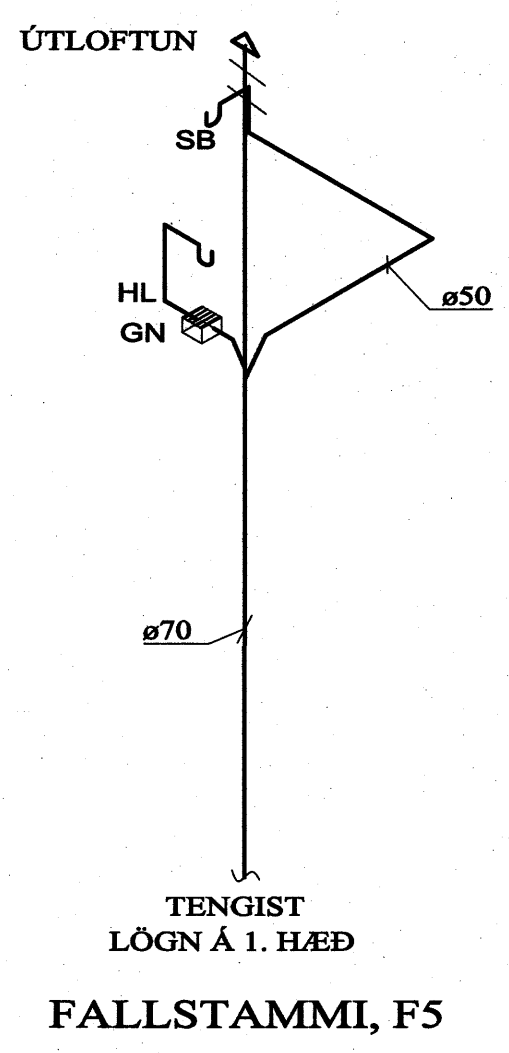
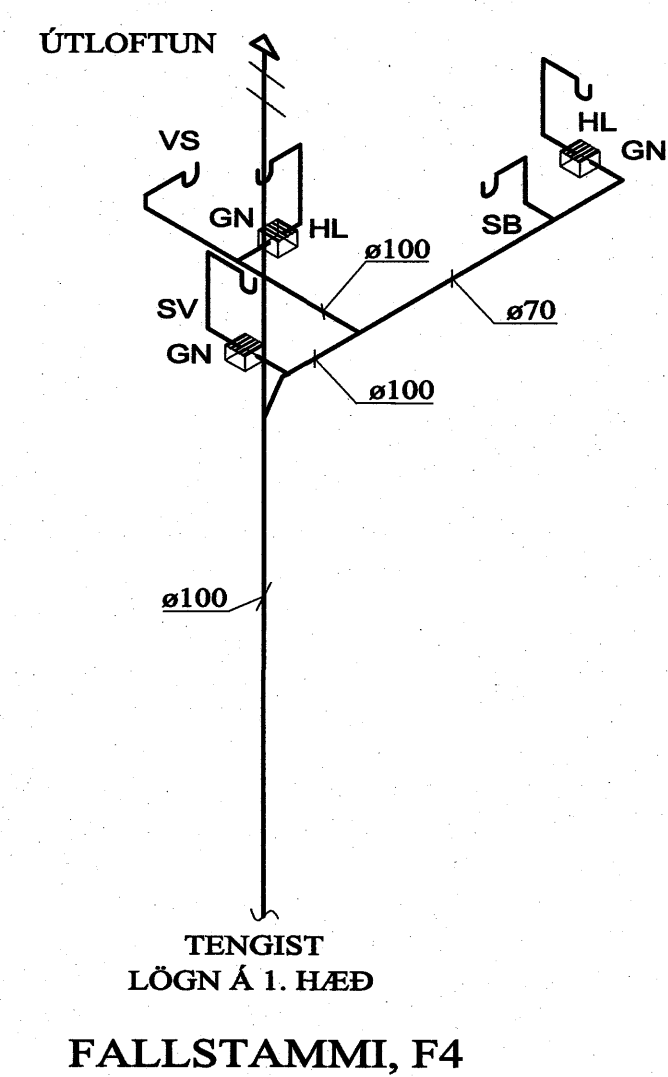
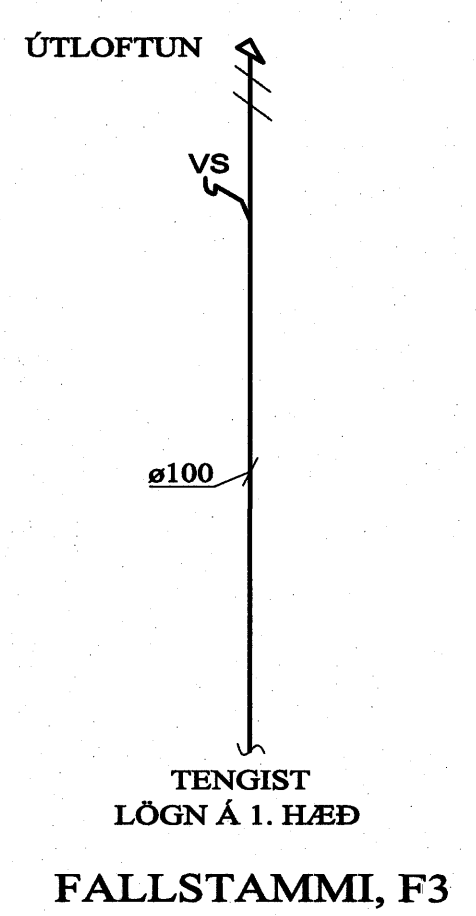
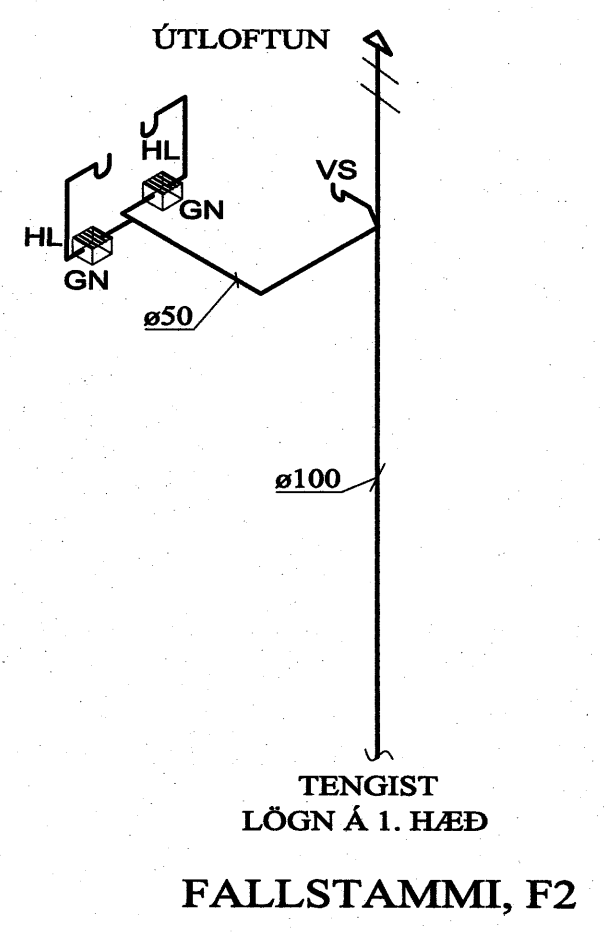


ÁL-PEX, LAGNASTÆRDIR

LAGNAPVERMÁL MIÐAÐ VIÐ FJÖLDA TENGISTÚTA	
TENGISTÚTAR (stk.)	RÖRÞVERMÁL (mm)
1	16
2	20
3	20
4	20
6	26
7	26
8	26
9	26
10	26
11	26
12	26
13	32
14	32
15	32
16	32
17	32
18	32

FLR. EN 18 TENGISTÚTAR ERU Ø40 mm

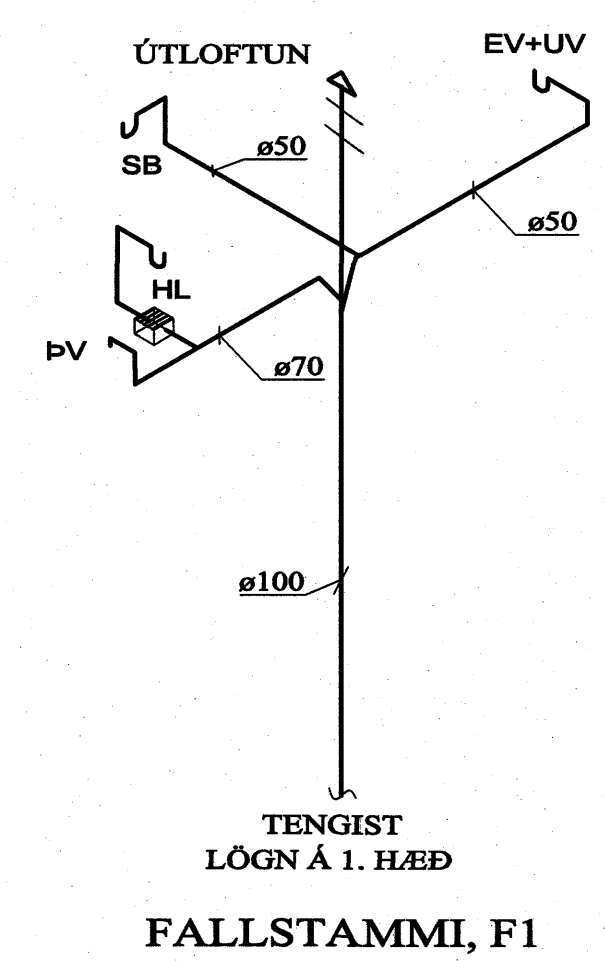

Verkfræðistofa Hauks Ásgeirssonar e.h.f.  
 Dalvegur 18, 201 Kópavogur  
 Sími 534-8815 Farsími 897-8132  
 e-mail: haukasg@simnet.is  
 Kennitala: 560600-3050

**VHÁ**

Hannað H.Á. Telnað JSS Samþykkt: Kennitala 301255-4629

**SELHELLA 3**  
 HAFNARFIRÐI  
 RÚMMYND  
 NEYSLUVATNSLAGNA,  
 SKOLPSTOFNAR

Mkv. 1:50  
 Telkn. nr. 3-14A  
 Verknr. 250  
 Skráningar nr.: 2501  
 Ártun samræmingarhönnuðar: Útgáfa Daga: JAN 08