
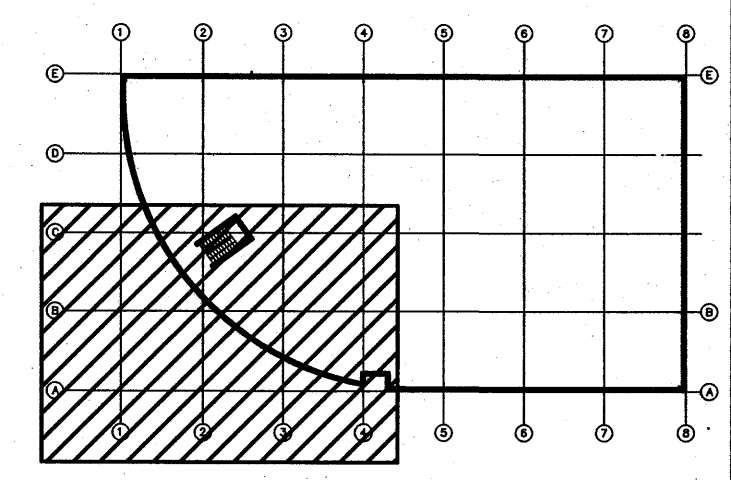


Samþykkt þann
 01 FEB. 2008
 Byggingarfulltrúinn í Hafnarfirði
 F.Þ. Hrólfur S. Gunnlaugsson

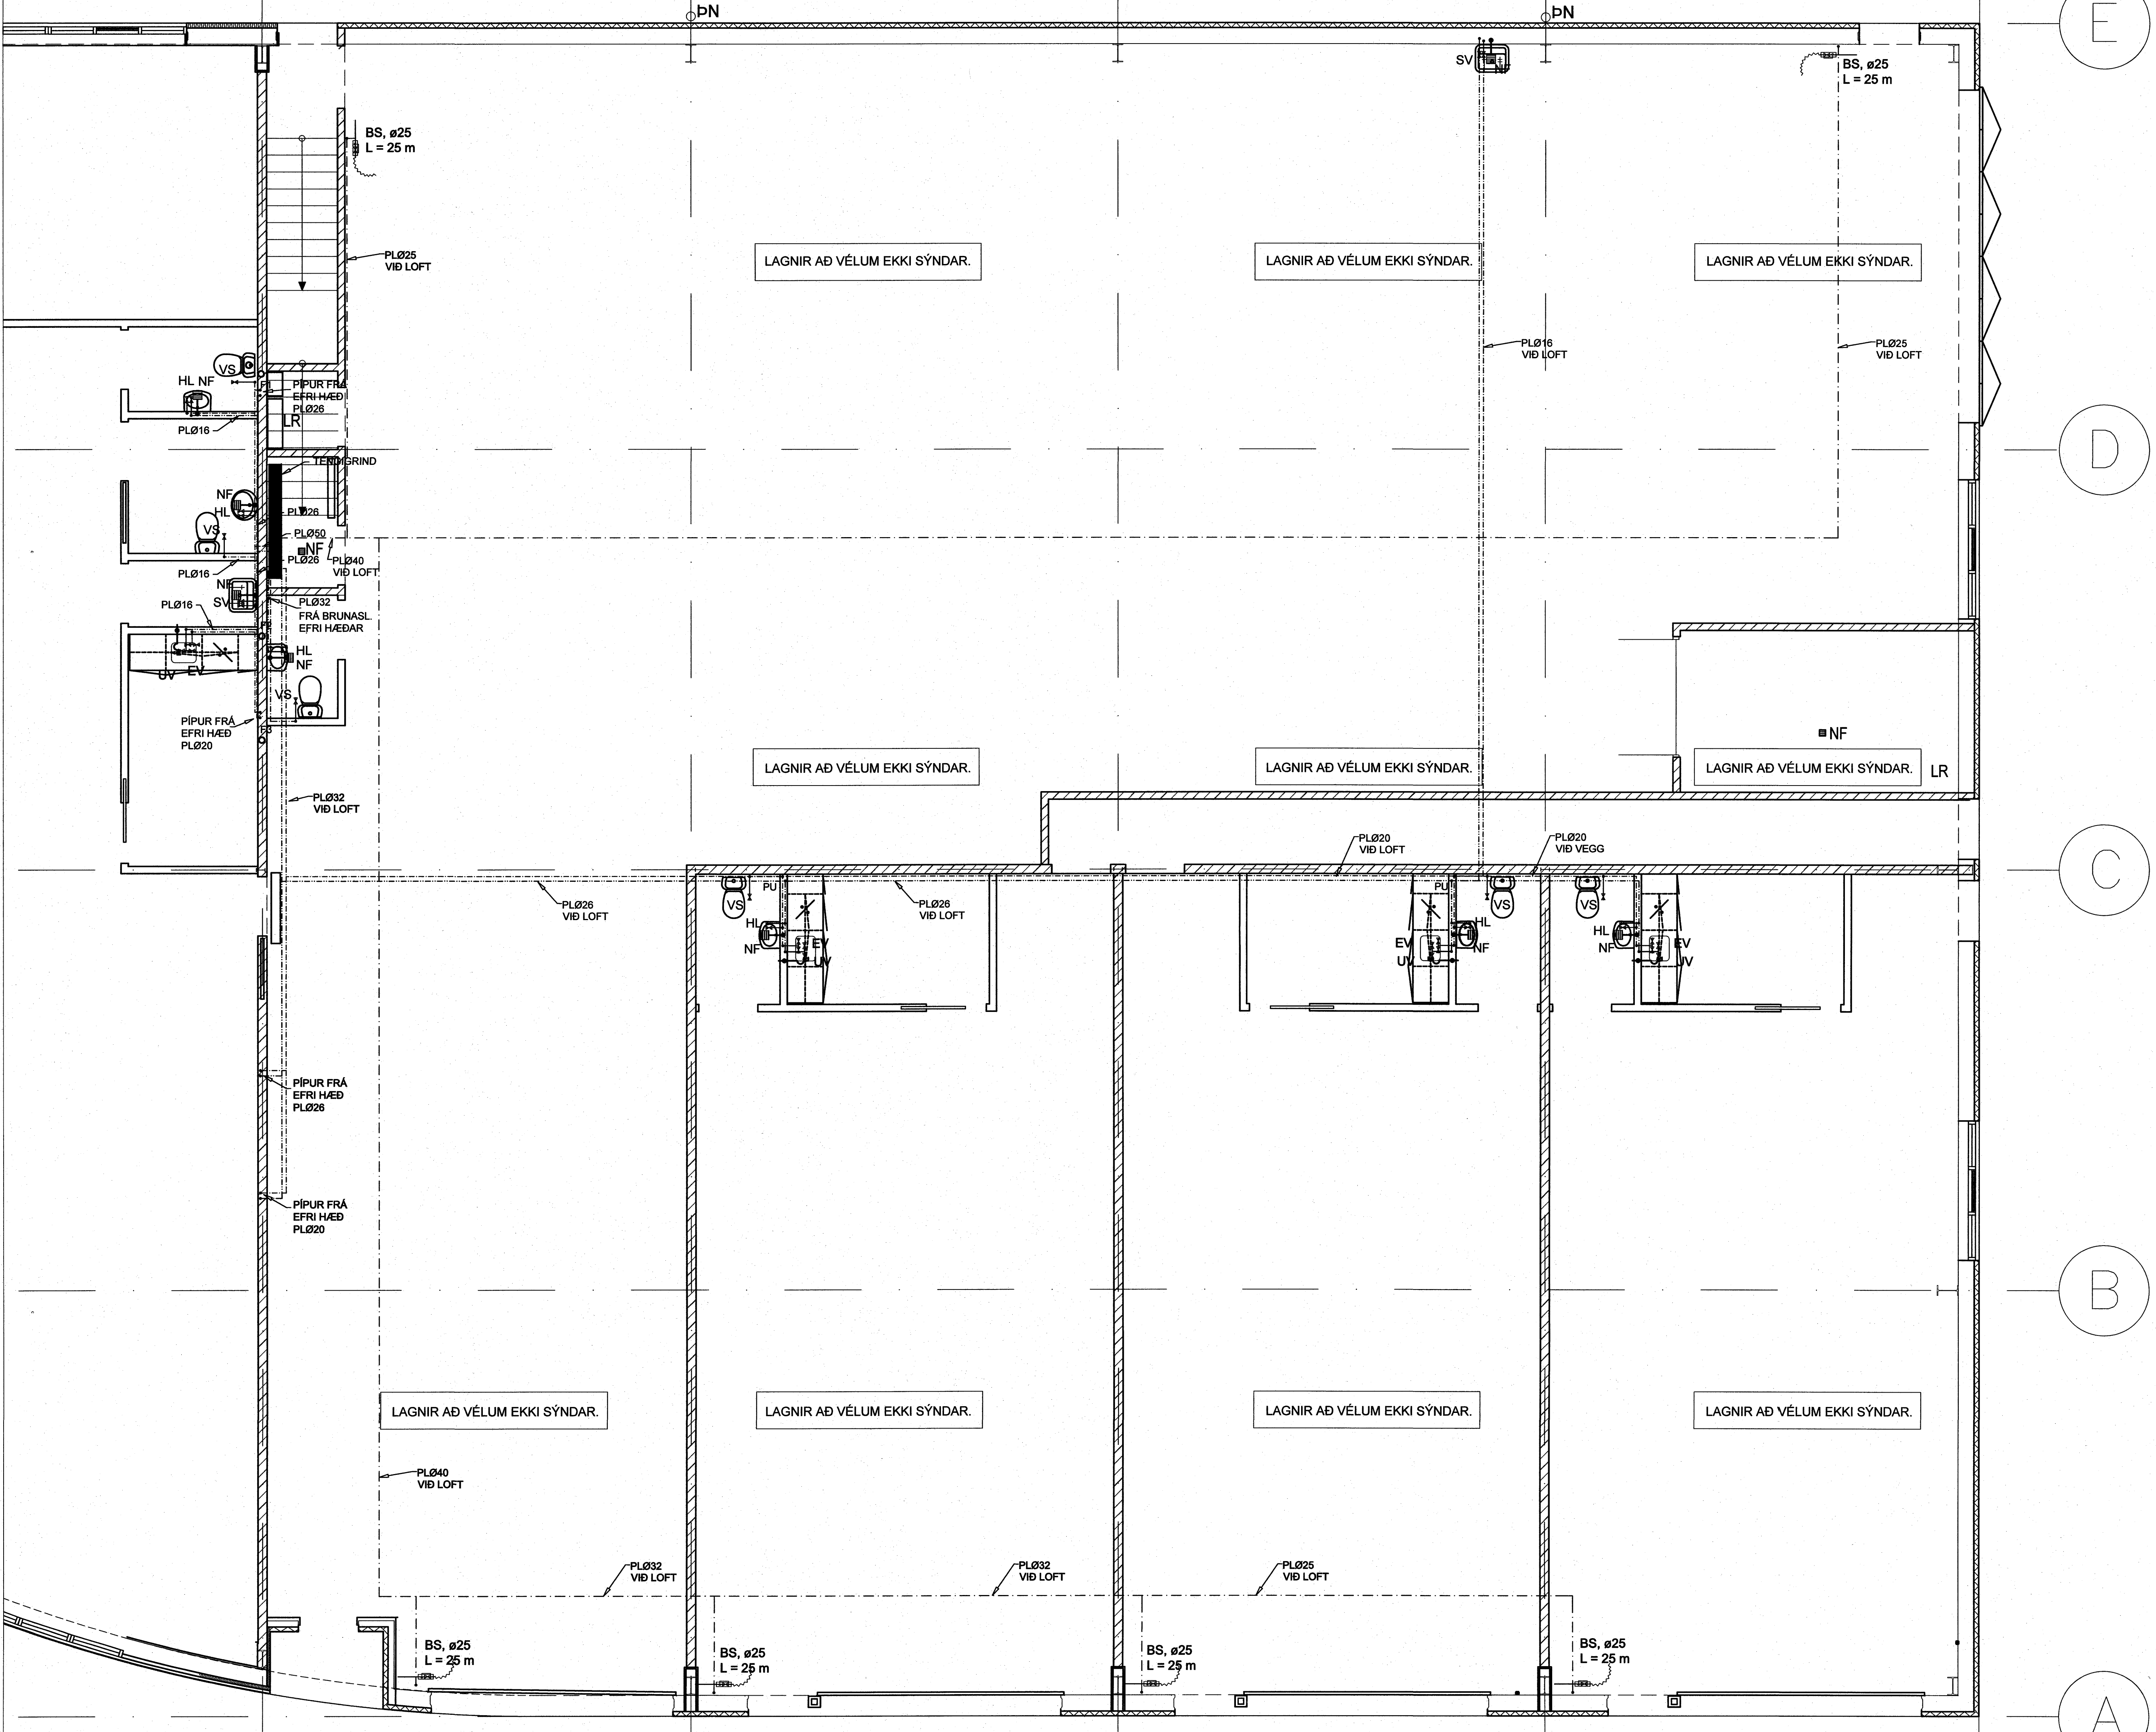

Verkfræðistofa Hauks Ásgeirssonar e.h.f.
 Dalvegur 18, 201 Kópavogur
 Sími 534-8815 Farsími 897-8132
 e-mail: haukasg@simnet.is
 Kennitala: 560600-3050

Hannað H.A.	Teknað H.A.	Samþykkt Kennitala	8012SS-4629
SELHELLA 3			
HAFNARFIRÐI			
LAGNIR			
GRUNNMYND NEYSLUVATNS			
NEDRI HÆÐ.			
Mív. 1:50	Telkn. nr. 3-11A	Verk nr. 200	
Ártun samræmingarhönnuðar		Útgáfa	Dags. DES 07