
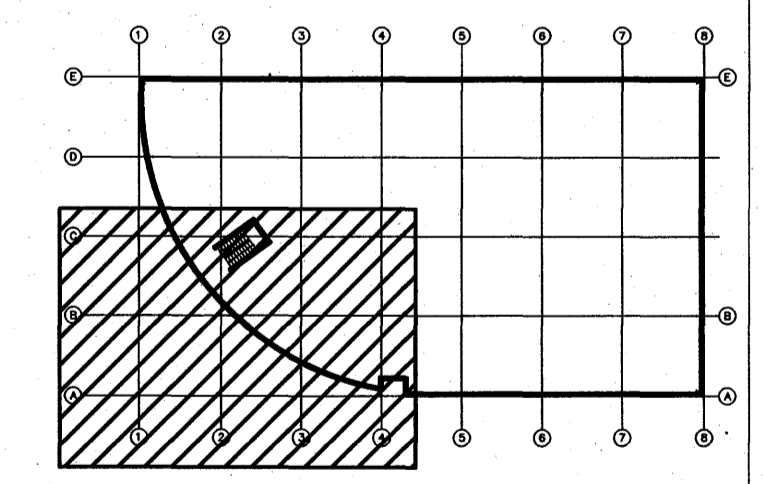


Samþykkt þann
 01 FEB. 2008
 Byggingarfulltrúinn í Hafnarfirði
 F.n. Hrörlur S. Gunnlaugsson

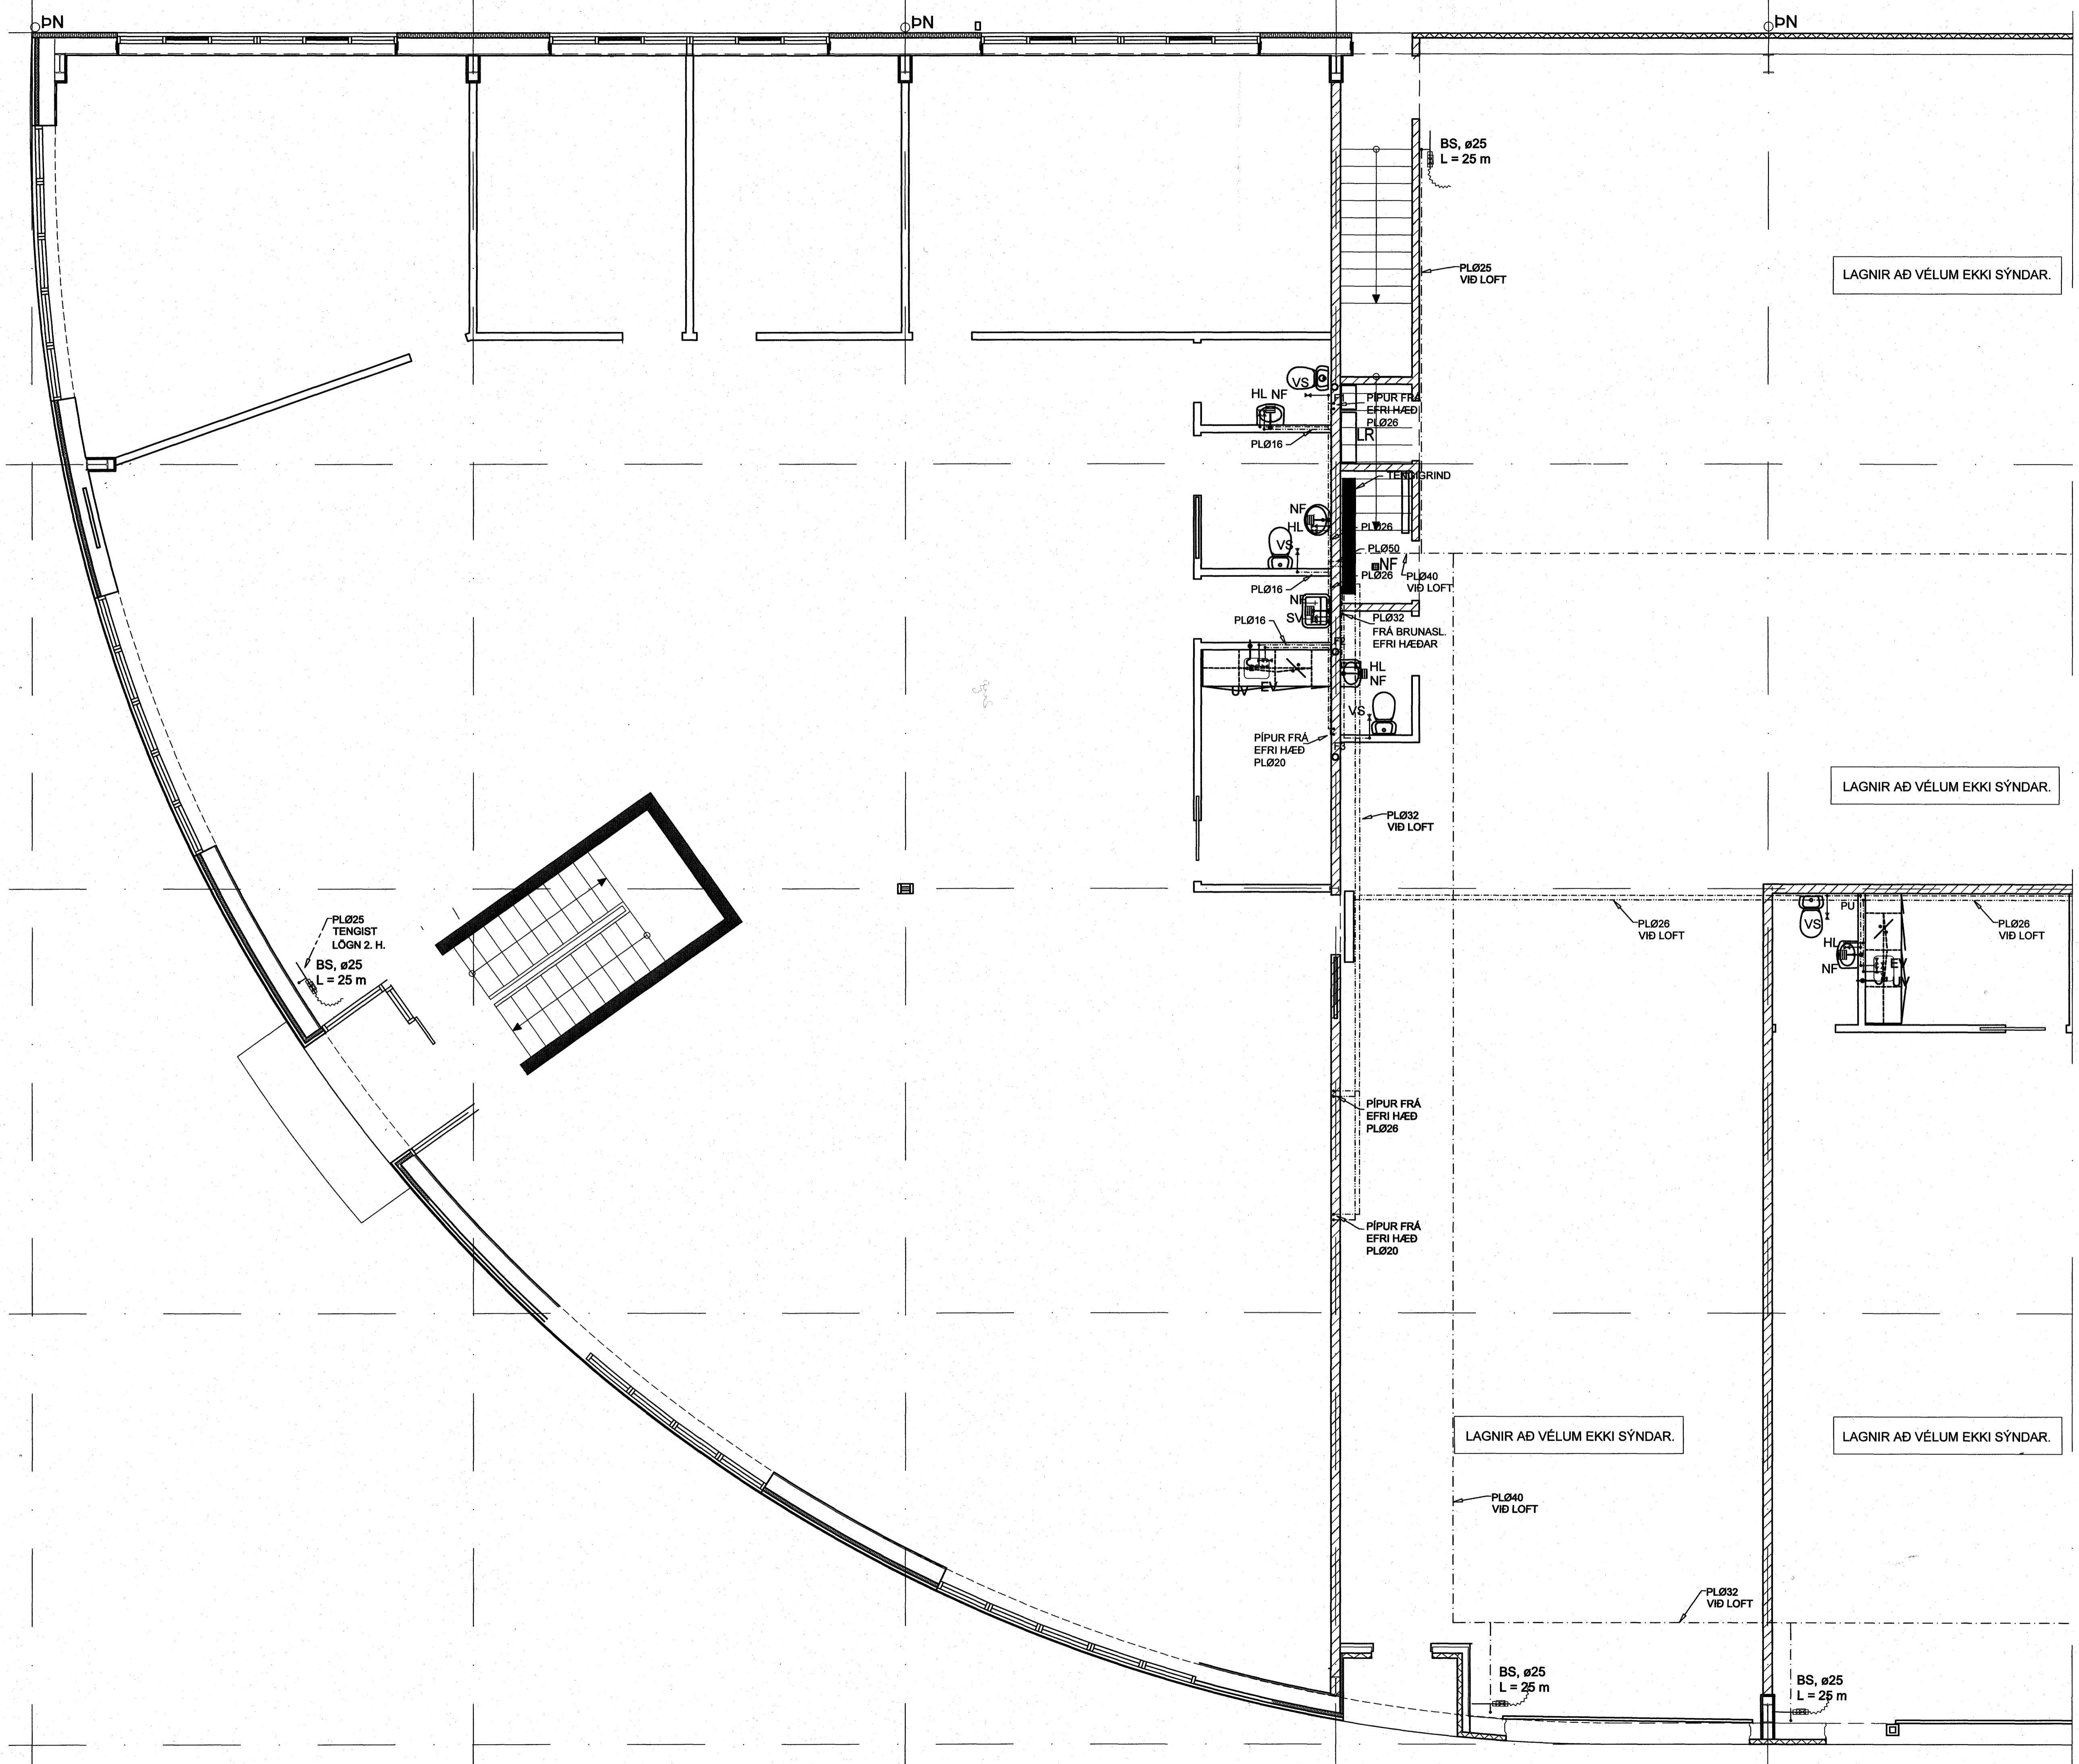

Verkfræðistofa Hauks Ásgeirssonar e.h.f.
 Dalvegur 18, 201 Kópavogur
 Sími 534-8815 Farsími 897-8132
 e-mail: haukurasg@simnet.is
 Kennitala: 560600-3050

Hannað Tolknað Samþykkt:
 H.Á. H.Á. Kennitala 301255-4009

SELHELLA 3
HAFNARFIRÐI
LAGNIR
GRUNNMYND NEYSLUVATNS
NEDRI HÆÐ.

Máv. 1:50
 Tolk. nr. 3-1.1
 Verk nr. 200
 Skráningar nr.: 2150
 Útgáfa Dags. DES 07

Artun samræmingarhönnuðar: *[Signature]*