Aðaltafla T1.1

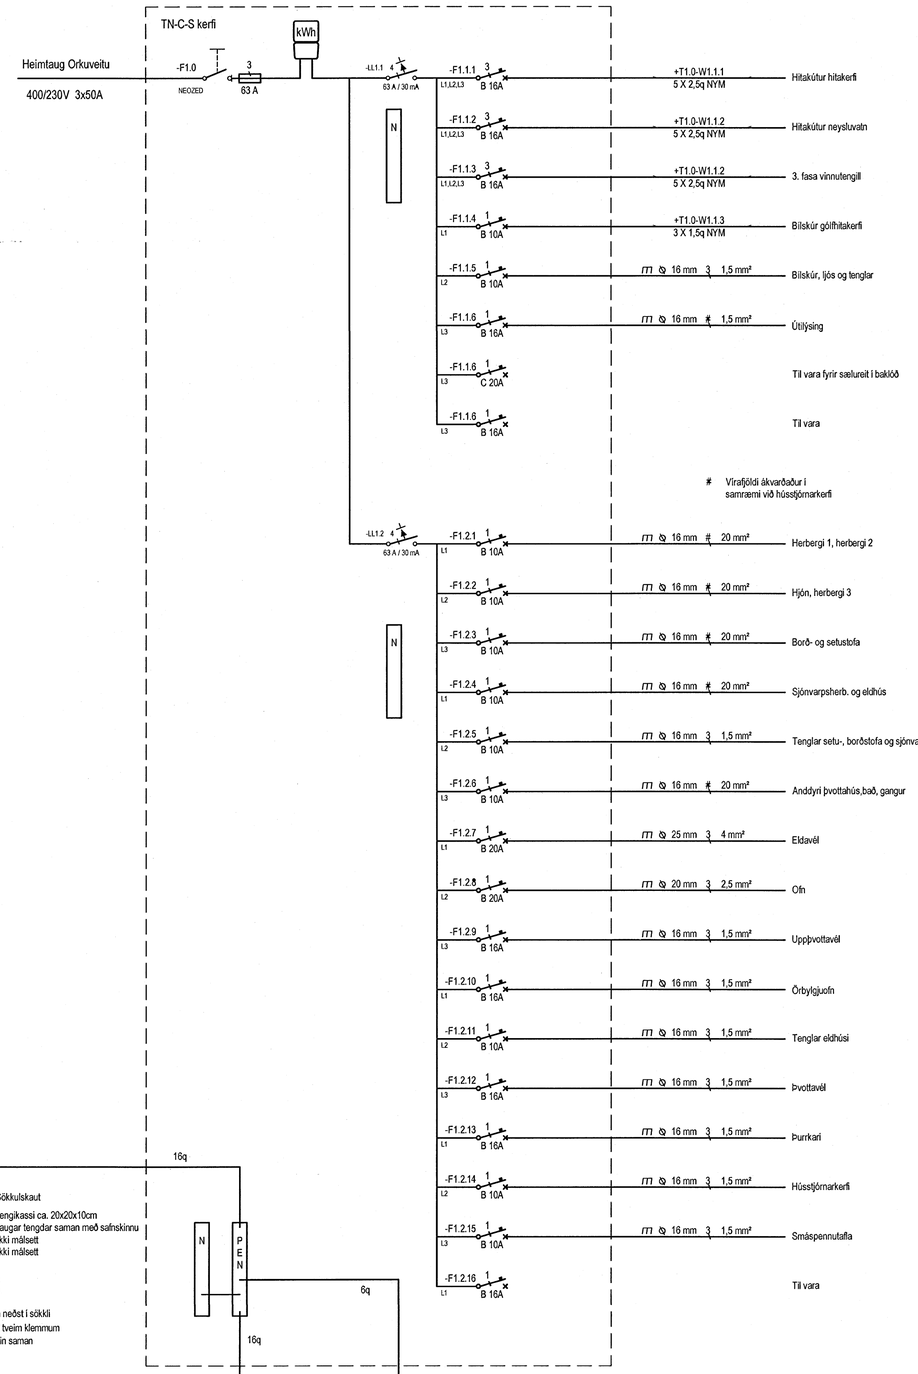

Hönnuður:

DES/HAS

Yfirfarið:

Samþykkt: Davið E. Sölvason kt: 100356-3339

Breytingar:

B1: 06.07.2007 - Breytt röð og bætt inn greinum

Aðalhönnuður:

Einbýlishús

Fléttuvellir 11
221 Hafnarfirði

Einlínumynd T1.0

1. Hæð
Mkv: Enginn

RTS
VERKFRÆÐISTOFA
Grensásvegur 3
108 Reykjavík
Sími 520 9900
Fax 520 9901
www.rts.is

Altæk gæðavottun skv BS EN ISO 9001:2000
FS 88744

Mælistika cm
0 5 10 15 20

81-2129-1- xx1101 B1

Október 2006