Aðaltafla T1.0

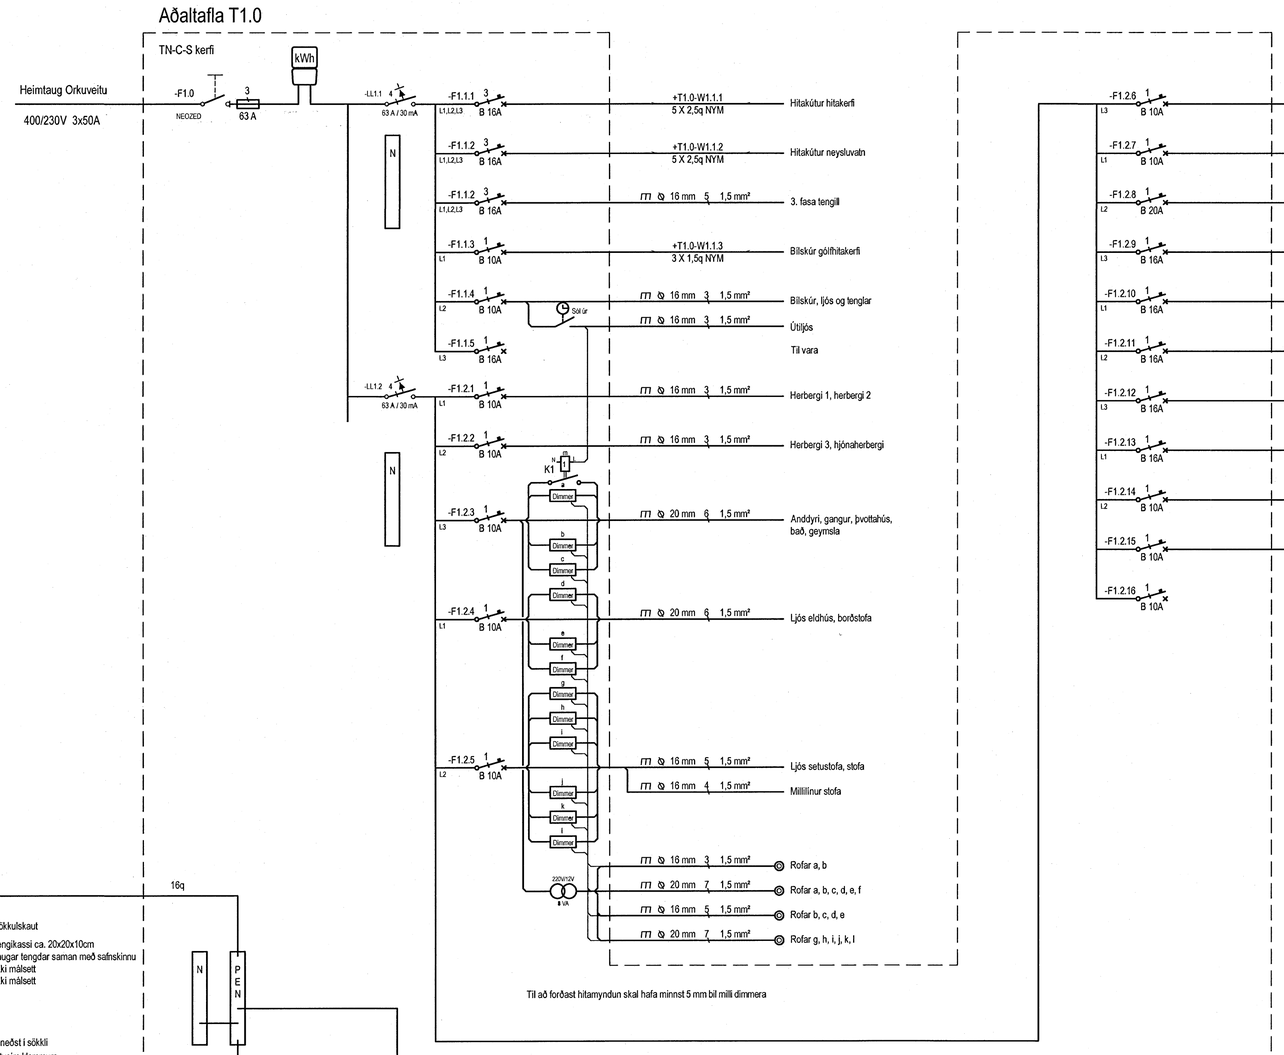

Dæmi tengingar töfludimmers
Til hliðsjónar:
Eltako EUD12M-8..230 V UC

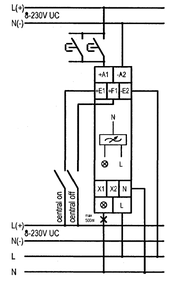

Hönnuður:

DES/HAS

Yfirfarið:

Samþykkt: Davið E. Sölvason kt: 100356-3339

Breytingar:

Aðalhönnuður:

Einbýlishús

Fléttuvellir 34
221 Hafnarfirði

Einlínumynd T1.0

1. hæð
Mkv: Enginn

RTS
VERKFRÆÐISTOFA
Grensásvegur 3
108 Reykjavík
Sími 520 9900
Fax 520 9901
www.rts.is

FRV Félag ráðgjafar verkfræðinga

Áltæk gæðavottun skv BS EN ISO 9001:2000
FS 88744

81-2128-1-
17. Júlí 2007
xx1101
A

Mælistika cm
0 5 10 15 20