


REYKBLÁSARAR UPP VÍÐ LOFTI, Ø900 mm.
AFKÖST UM 80.000 m³/klst. EÐA SAMTALS
160.000 m³/klst.

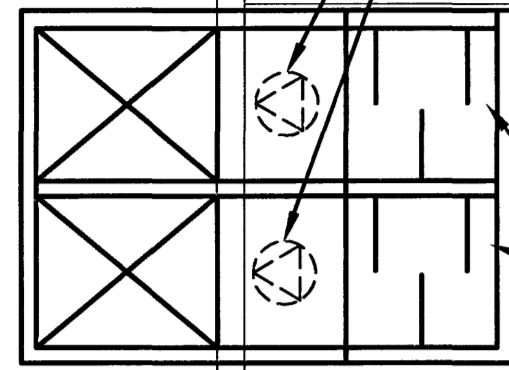

HLJÓÐGILDRÁ
MED Ø50 mm NETI

WELAND RIST KOMI SEM LOK Á BRUNN OG
DÝRHELD Ø 10 mm NET ÞAR STRAX FYRIR
NEDAN. Í BOTNINN KOMI GRÓFT MALARLAG
OG WELAND RIST SAMT Ø100 DRENLOGN

JET FAN FRÁ NOVENCO EÐA SAMBÆRILEGT

ÓTGÁFUFRILL

NUMER:	DAGS:	SKYRINGAR:	HANNAÐ:
B1	07.05.2007	BYGGINGARTEKNIÐING	BIO/GIP
DAGS. UNDRISKRIFTAR: NAFN OG KT. SAMRÆMINGARHÖNNUÐAR:			
UNDRISKRIFT SAMRÆMINGARHÖNNUÐAR:			

BO

JET FAN FRÁ NOVENCO EÐA SAMBÆRILEGT

Samþykkt þann
24 SEPT. 2007
Byggingfulltrúinn í Hafnarfirði
F.h. Sigurbjartur Halldórsson

GRUNNMYND. KJALLARI
MKV. 1

STYRNING LOFT- OG REYKRÆSINGU

REYKBLÁSARAR:

2 STK. REYKBLÁSARA SEM AFKASTA UM 80.000 m³/klst
EÐVOR UM SIG EÐA SAMTALS 160.000 m³/klst.
REYKBLÁSARAR SKULU GETA GENGID VÍÐ 300°C Í EINA
KLUKKUSTUND. RAFMAGNSFÆÐING AD REYKBLÁSARA OG
INNKEYRSLUDYRUM SKAL VERA TRYGGÐ OG Á SÉR GREIN
ÞANNIG AD ÓTSLÁTTUR Á RAFMAGNI Í HÓSINU SLÁI EKKI
ÓT RAFMAGNI Á BLÁSURUM.

ÞRÝSTIBLÁSARAR (jet fan):

4 STK. SEM AD BLÁSA 22m/s AF LOFTI Í GEGNUM SIG
Á FULLUM STYRK. Í DAGLEGUM REKSTRI "SÓPA" ÞEIR
UÐP MEGUN FRÁ BÍLUM OG SKILA MEGUDI LOFTI TIL
ÓTSOGSBLÁSARANA. VÍÐ BRUNABOD FARA ÞEIR Á
FULLAN SNÓNING OG ÞRÝSTA REYK ÓT Í ENDANN Á
BÍLAGEYMSLUNNI Þ.A. SLÖKKVÍLID GETI AUÐVELDLEGA
NÁLGAST ELDINN.

STJÓRNUN Á LOFTRÆSISKERFI:

LOFT- OG REYKRÆSISKERFID ER EITT OG SAMA KERFID EN
MED MISMUNANDI VIRKNI.
ÞRÝSTIBLÁSARAR SKULU GANGA Á HÁLFUM AFKÖSTUM EN
EINUNGIS ANNAR REYKBLÁSARINN ER NOTADUR VÍÐ
LOFTRÆSINGU OG GENGUR HANN Á 1/4 AFKÖSTUM.
GANGSETNINGARTÍMI LOFTRÆSINGAR SKAL VERA
STILLANLEGUR.

GANGSETNINGARTÍMI:

- MÁNUDAG TIL FÖSTUDAGS: 07:30-09:30, 11:45-13:45,
16:30-17:30, 18:30-19:30 OG 20:30-21:30.
- LAUGARDAG: 8:15-9:15, 11:15-12:15, 14:00-15:00,
16:30-17:30, 18:30-19:30 OG 20:30-21:30.
- SUNNUDAG: 10:30-11:00, 12:00-13:00, 17:00-18:00 OG
19:15-20:15.


STJÓRNUN Á REYKLOSUNARKERFI:

REYKBLÁSARARNIR ERU STAÐSETTIR Í ENDA
BÍLAGEYMSLUNNAR, FJÉRST BÍLHURDINN OG SOGA
REYK ÓT ÞANNIG AD FERSKT LOFT KEMUR INN UM
BÍLHURDINA. ÞETTA Á AD TRYGGJA AD SLÖKKVÍLID
GETI NÁLGAST ELDINN Á SKÖMMUM TÍMA.

VÍÐ BRUNABOD FRÁ BRUNAVÍÐVÖRUNARKERFI OPNAST
BÍLHURD SJÁLFRVIRKT OG SPJALDLOKA Á INNTAKSRIST
OPNAST.

- VÍÐ BRUNABOD SKULU REYKBLÁSARAR FARA Í
LOFTRÆSINGAM.
- 4 MÍNÓTUM FRÁ ÞVÍ AD BRUNABOD BERST SKULU
REYKBLÁSARAR FARA Á FULLAN SNÓNING.
- 6 MÍNÓTUM FRÁ ÞVÍ AD BRUNABOD BERST SKULU
ÞRÝSTIBLÁSARAR FARA Á FULLAN SNÓNING.

MKV. 1

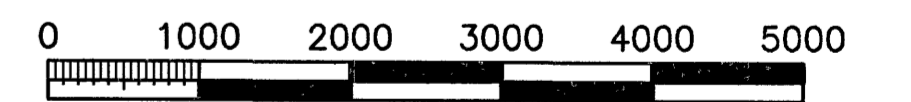

1:50 (1 A1) mm

ÖLL AÐNOT OG AÐRITUN TEKNIÐINGAR, AD HELUTA EÐA HEILD, ER HÁÐ SKRIFLEGU LEYFI HÖFUNDAR.

VGK HÖNNUN

GRENSÁSVEGI 1 · 108 REYKJAVÍK · Sími: 422 3000 · Fax: 422 3001
VEFFANG: www.vgkhonnun.is · NETFANG: vgkhonnun@vgkhonnun.is

HEITI VERKS:

NORÐURBAKKI 25
BÍLAKJALLARI

HEITI TEKNIÐINGAR:

LOFT- OG REYKRÆSINGU
GRUNNMYND, KJALLARI

MALT:	TEKNIÐINGAR:	GETIÐSLUNNÖMUR:	VNR:
	BIO/LS		7.120.330
HANNAÐ:	YFIRFARAÐ:	MNY:	NR. TEKNIÐINGAR:
BIO/GIP		1:50	L801
DAGS. UNDRISKRIFTAR:	NAFN OG KT. HÖNNUÐAR:	430572-0169	ÓTGÁFA:
	VGK-HÖNNUN hf		B1
UNDRISKRIFT HÖNNUÐAR:	Kt. 110658-6489		