

**SKÝRINGAR:**

ÖLL MÁL ERU Í MILLI METRUM.  
ALLIR KÓTAR Í METRUM.


ALLAR MÁLSETNINGAR OG KÓTAR KOMA FRAM Á TEIKNINGUM ARKITEKTA OG SKAL SANNREYNA ÖLL MÁL VIÐ ÞÆR

BEYGJUMÁL JÁRNA SKAL SANNREYNA OG BERA SAMAN VIÐ MÁLSETNINGAR Á STEYPTUM BYGGINGARHLUTUM SKV. ARKITEKTEIKNINGUM OG FYRIRSKRIFADA STEYPUHULU SVK. TEIKNINGUM VSÓ RÁDGGJAFAR

SJÁ SKAL TIL ÞESS AÐ ALLRI STEYPU SÉ HALDID BLAUTRI ÞAR TIL HÚN HEFUR NÁÐ AMK 80% AF FYRIRSKRIFUÐUM STYRK

ØMÉRKT SÉRÞENDING VÍSAR TIL ALMENNAR ÞENDINGAR KRINGUM OP SBR, ALMENN SNID A BLADI SD-1


ÞENDING VIÐ GÓT SKAL VERA MINNST 2 K12 SEM GANGA AMK. 600 ÚT FYRIR GAT BEGGJA VEGNA AUK BAULA K10 c/c 150 NEMA ANNAD SÉ TILGREINT Á TEIKNINGU. ÞETTA GILDIR BÆÐI TIL HLIDAR VIÐ GÓT OG YFIR OG UNDIR GÓTUM

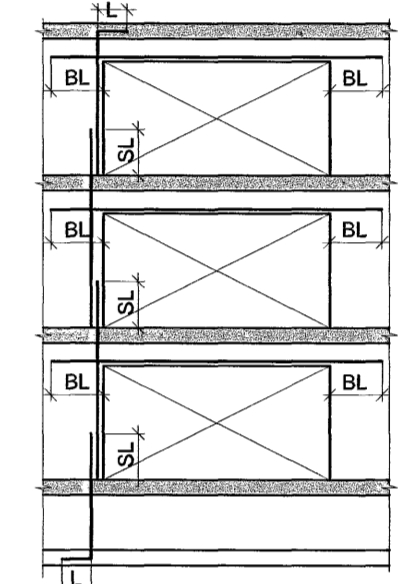

L: SKEYTIENGD JÁRNA  
SL: SKEYTIENGD sbr. ALMENNAR SKÝRINGAR (EF ÖLL JÁRNA ERU SKEYTT Í SAMA SNIDI SKAL SKEYTIENGD TVÖFÖLDUÐ)  
BL: 65 x d, ÞAR SEM d ER ÞVERMÁL JÁRNA

**TILVÍSANIR:**  
ALMENNAR SKÝRINGAR ..... SJÁ BL. NR. A-1  
ALMENN SNID ..... SJÁ BL. NR. SD-1  
GRUNNÞENDING VEGGJA ..... SJÁ BL. NR. A-2  
SÉRÞENDING VEGGJA OG STIGI ..... SJÁ BL. NR. SD-1-3  
LAGNATEIKNINGAR  
GATAPLÖN  
TEIKNINGAR ARKITEKTA

A 20.08.2007 Síla blán þending breytinguþýtt stig SB LOK  
BR. DAGS. BREYTING REKN. TEKN.

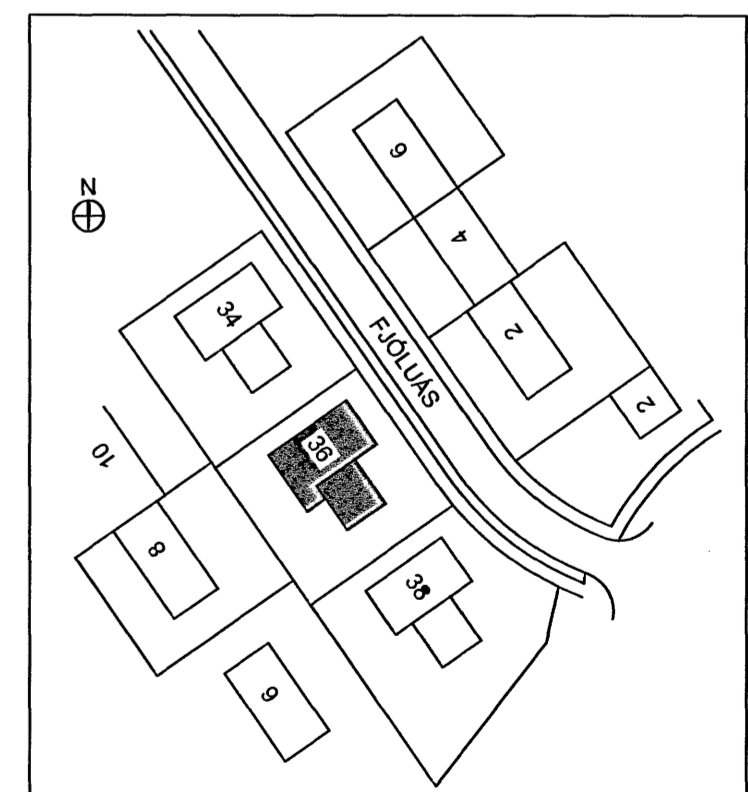

**VSÓ RÁDGGJÖF**

BORGARTOWN 20, 105 REYKJAVÍK, Sími 585-8000, Símaþref 585-9010, NETfang vs@vs.is

FJÓLUÁS 36 - HAFNARFIRÐI

BURÐARVIRKI GRUNNMYND PLATA YFIR 1.HÆÐ  
VERKUR 1:50  
TEK.NR. 07159  
HANNADYKUR: SB / LOK  
YFIRFARER: VS  
SAMÞYKKT: 240707/51  
REYKJAVÍK 15.08.2007  
A