




SANDSKILJA OG DRENLAGNIR – LANGSNID
1:20

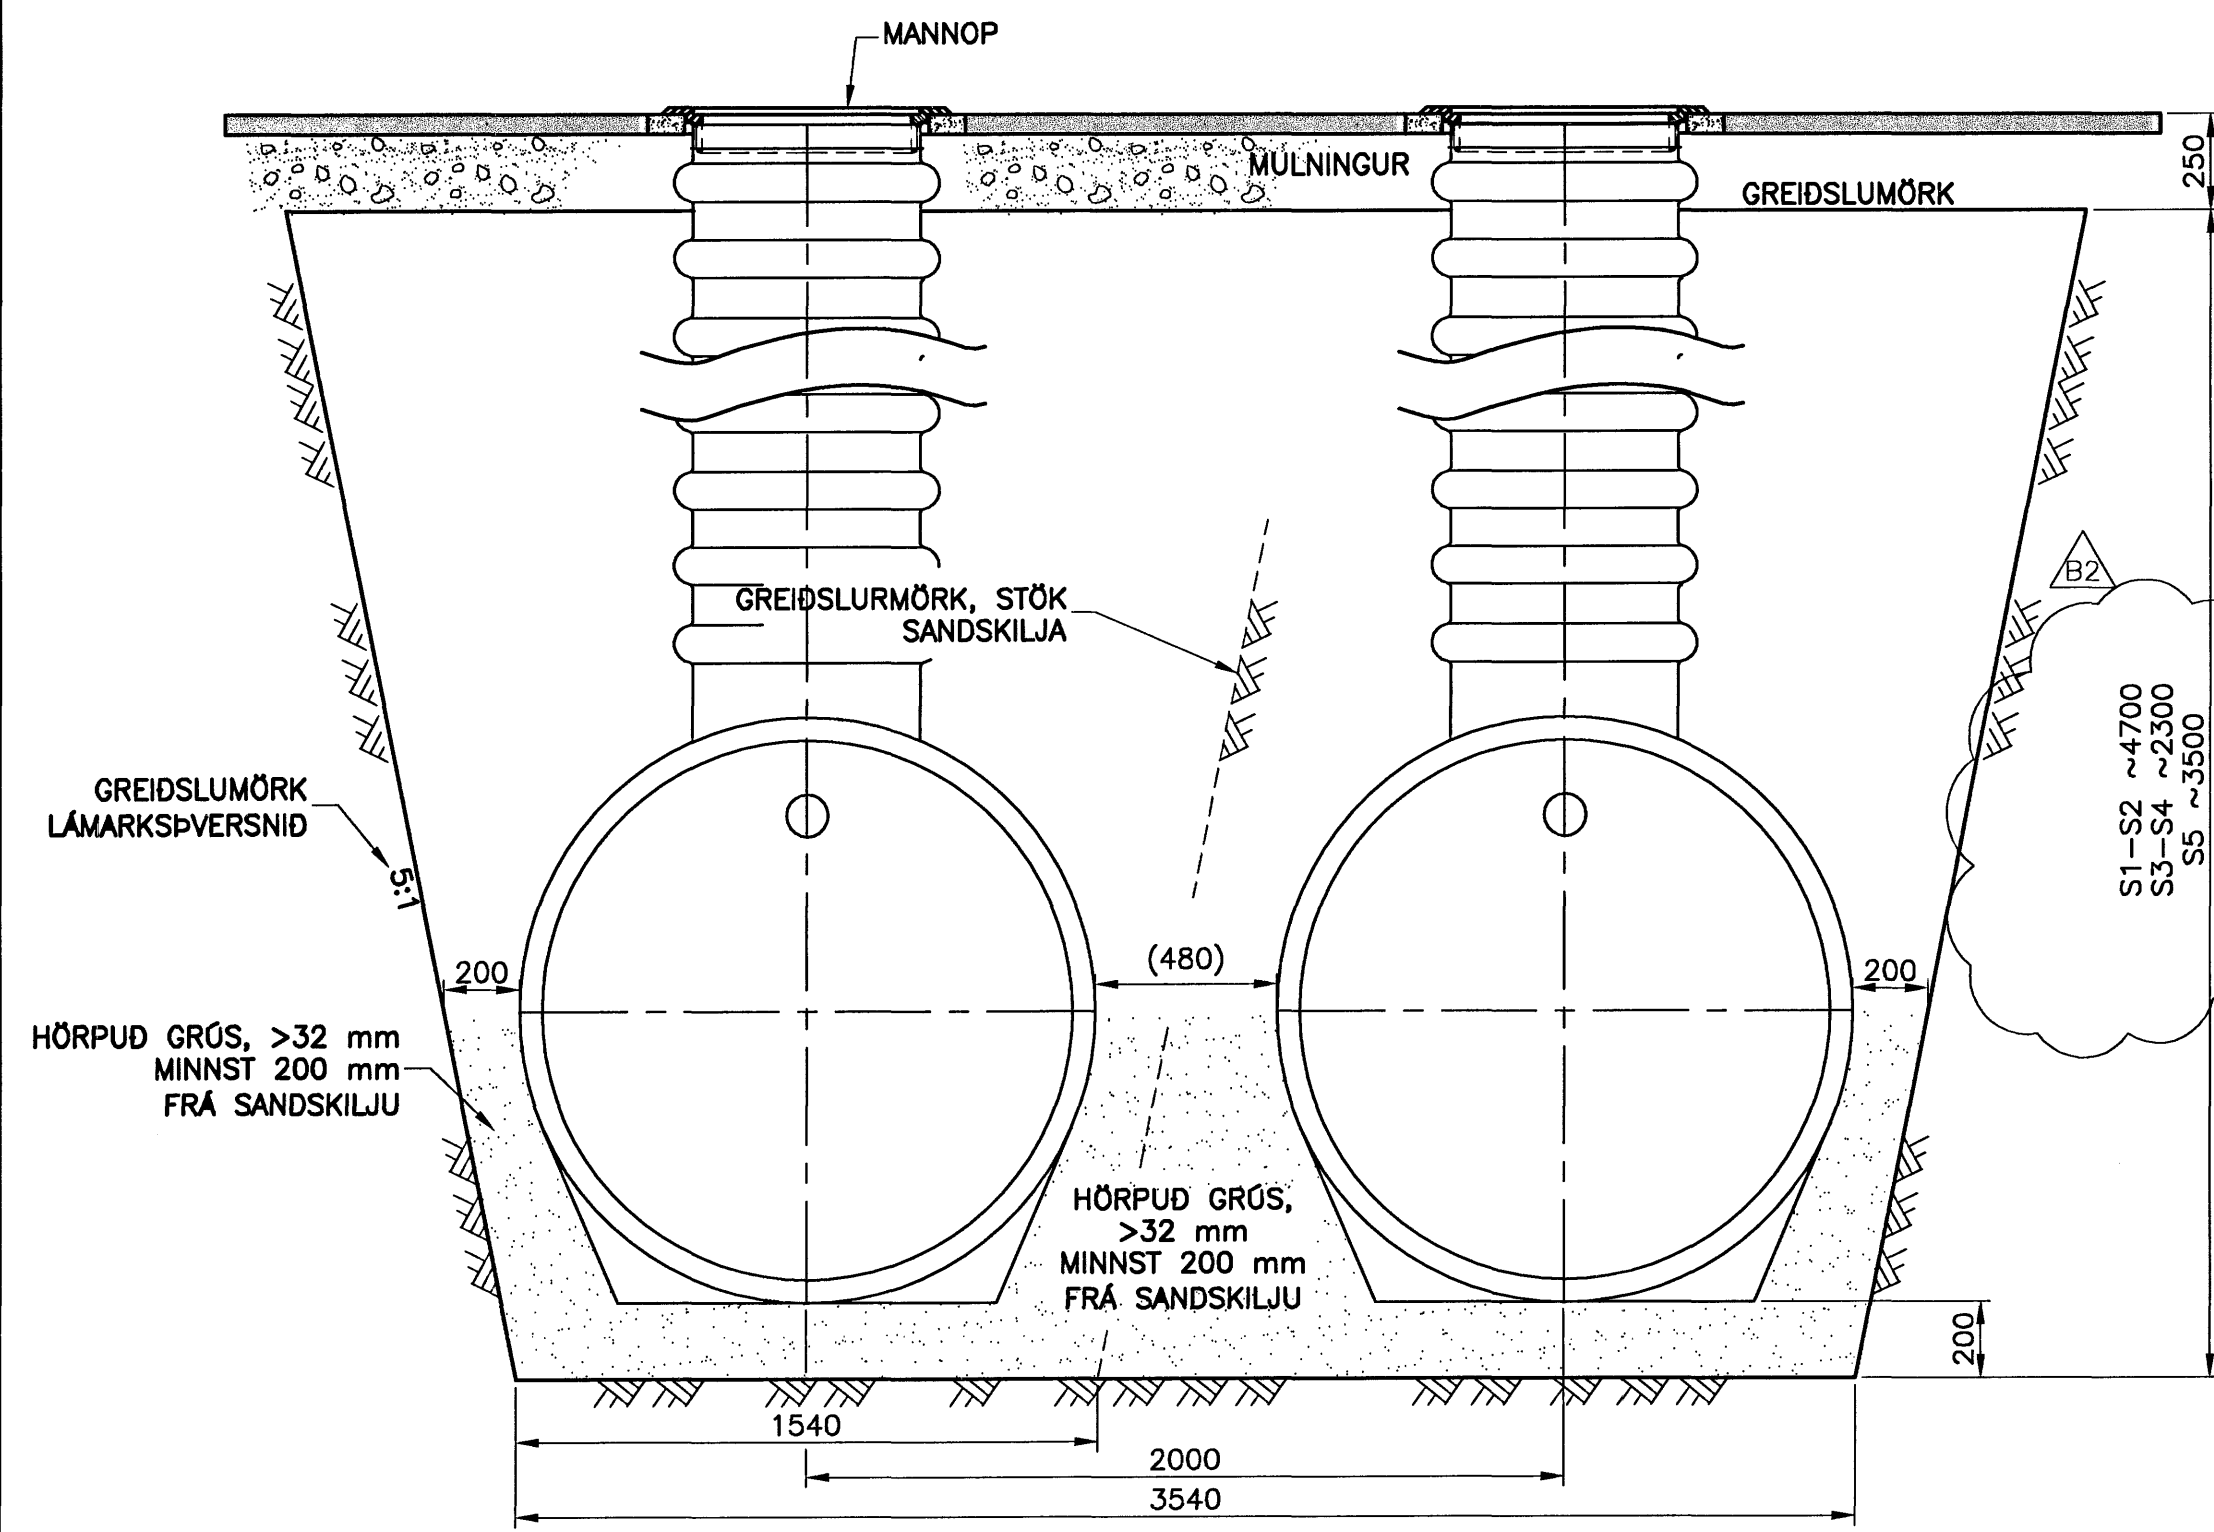


ÞVERSNID Í SANDSKILJUR
1:20

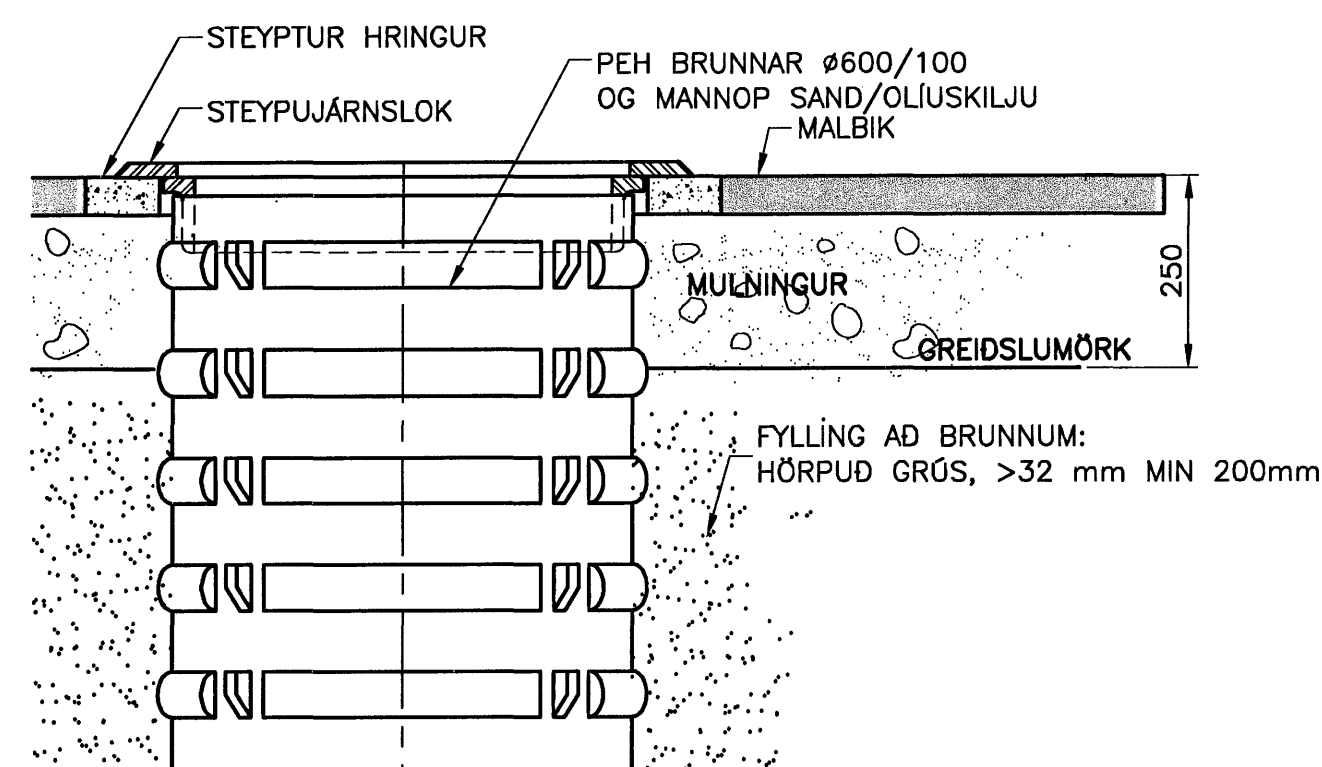


FRÁGANGUR BRUNNA
1:10

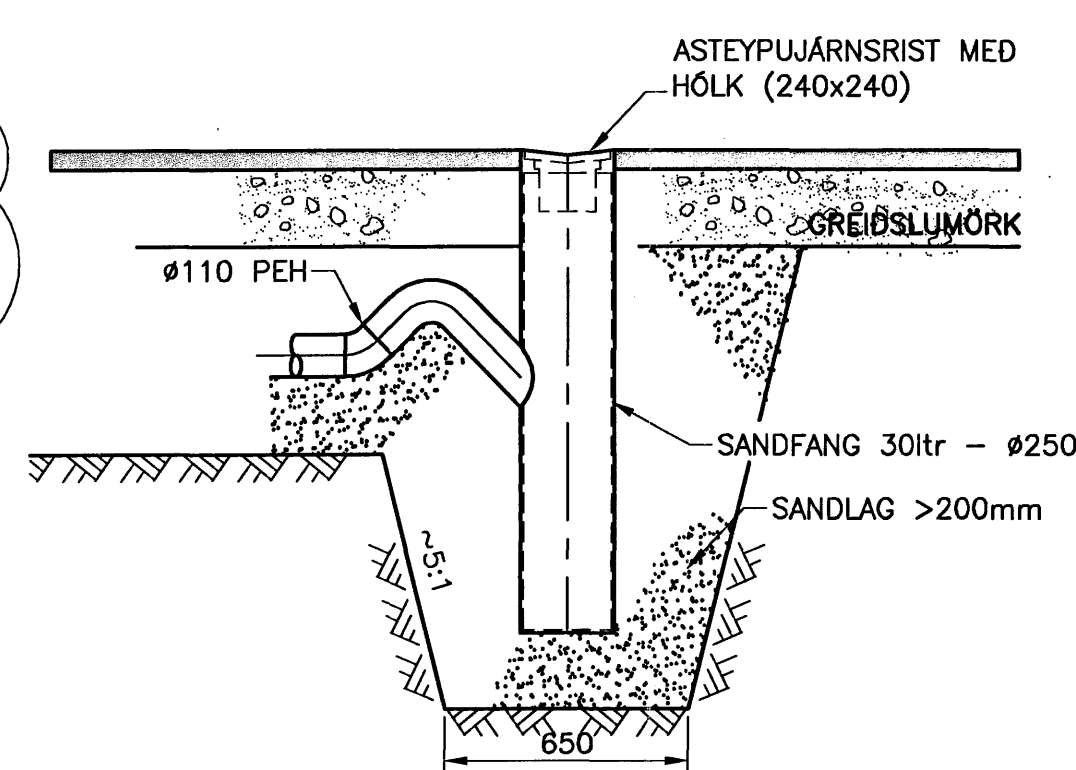

NIDURFÖLL – Ø250
1:20

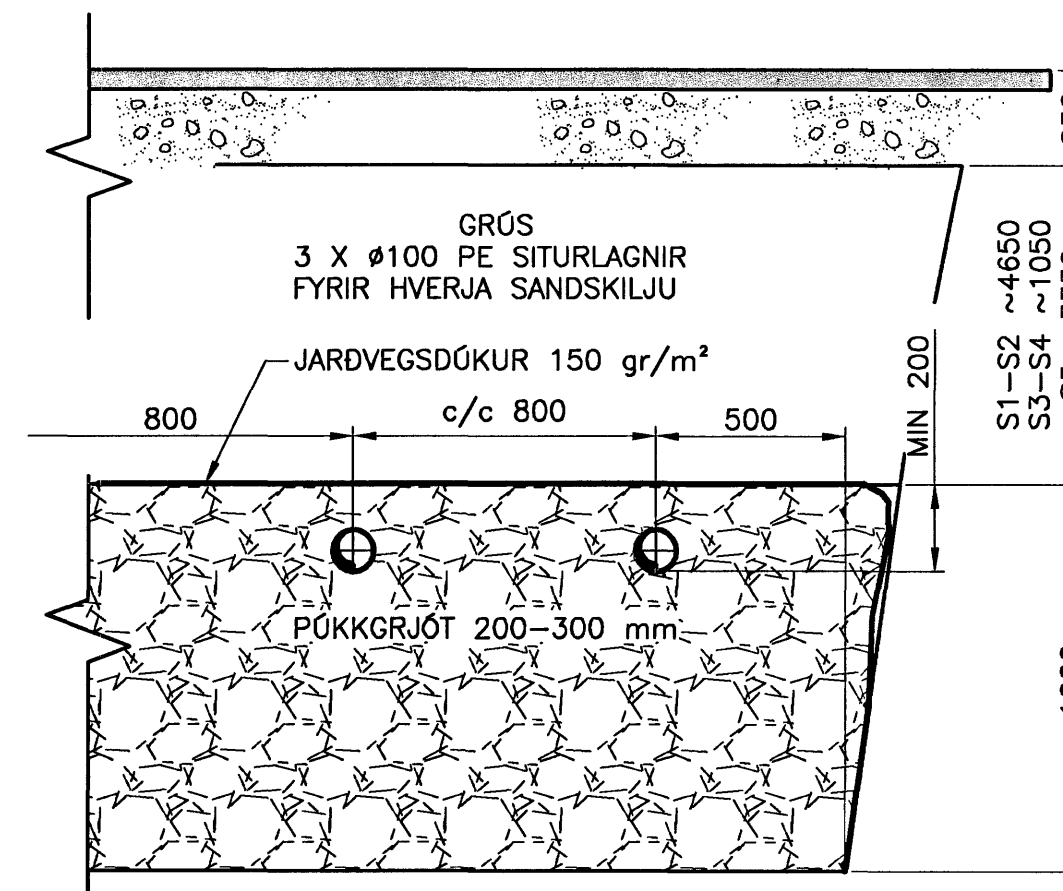

SNID Í DRENLAGNIR/SITURLAGNIR
1:20

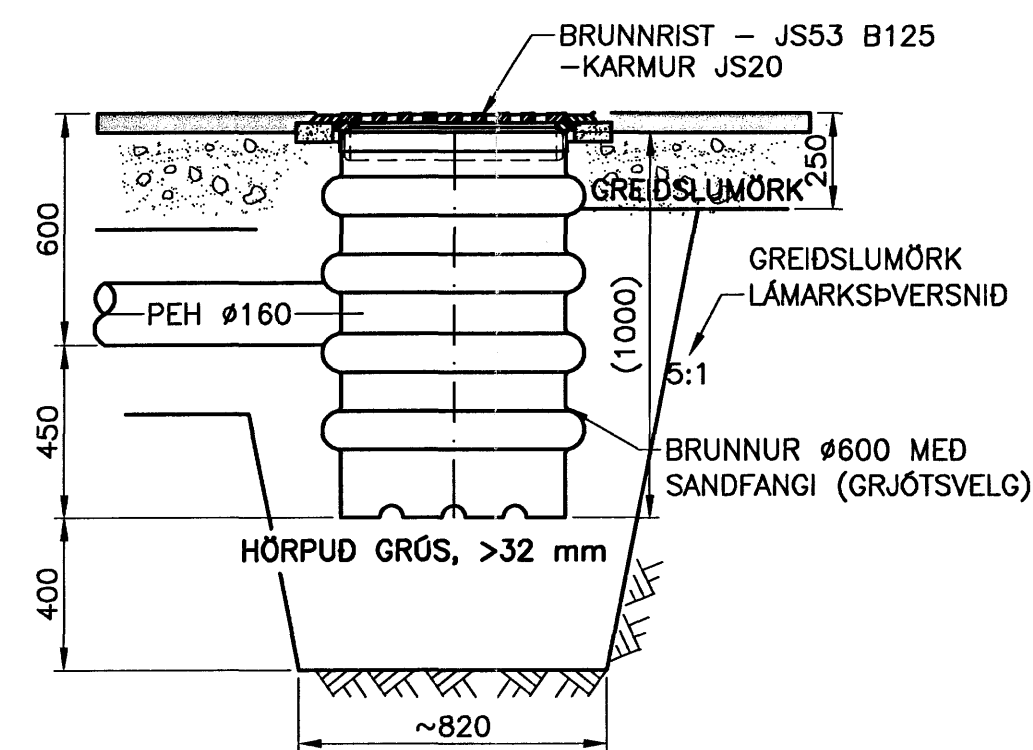

NIDURFÖLL – Ø600
1:20

ÓTGAUFERILL			
NÚMÉR:	DAGS:	SKÝRINGAR:	HANNAÐ:
B1	16.02.2007	BYGGINGARTEIKNING	AP
B2	02.03.2007	ÁETLADAR DÝPTIR SKURDA	AP


DAGS. UNDRISKRIFAR: NAFN OG KT. SAMRÁMINGARHÖNDUÐAR:
 UNDRISKRIF SAMRÁMINGARHÖNDUÐAR: *Pjónni Verðinn*

SKÝRINGAR

STADSETNING OG HÉÐARSETNING BRUNNA, NIDURFALLA KOMA FRAM Á TEIKNINGU P220 OG 2205.

ÖLL VINNA SKAL VERA Í SAMREMI VÍÐ VIDEIGANDI ÍST STADLA OG VERKLYSINGU

GREIDSLUMÖRK GRAFTAR OG FYLINGAR KOMA FRAM Á TEIKNINGUM

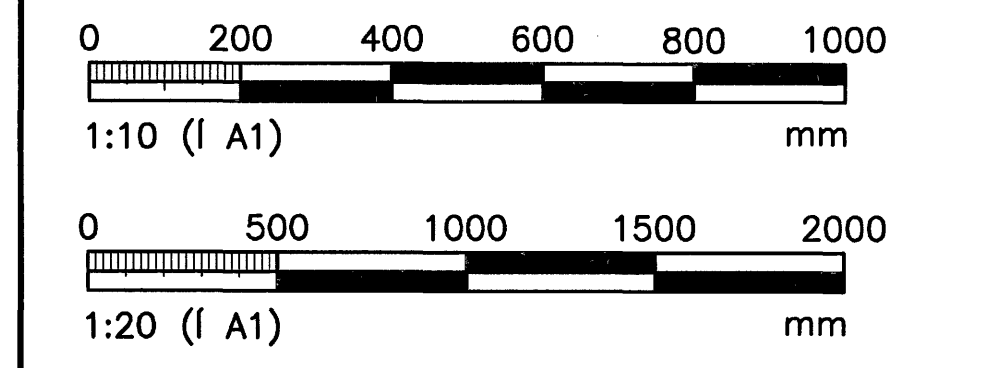

ÖLL AFNOT OG AFRITUN TEIKNINGAR, AD HEIUTA EDA HEILD, ER HÁÐ SKRIFLEGU LEYFI HÖFUNDAR.

VGK HÖNNUN
 REYKJAVÍK 1 · 108 REYKJAVÍK · Sími: 422 3000 · Fax: 422 3001
 VEFANG: www.vgkhonnun.is · NETFANG: vgkhonnun@vgkhonnun.is

HLADBÆR COLAS
 MALBIKUNARSTÖÐ – KAPULLUHRAUN

FRÁVEITUKERFI
 FRÁGANGUR SANDSKILJA OG DRENÞÓKKS

MELT:	TEKNAÐ:	GEYMSLUNÚMÉR:	VNR:
HANNAÐ:	YFIRFARÐ:	MKV:	NR. TEIKNINGAR:
DAGS. UNDRISKRIFAR:	NAFN OG KT. HÖNNUÐAR:	430572-0169	P226
UNDRISKRIF SAMRÁMINGARHÖNDUÐAR:	ÓTGAFA:		B2