

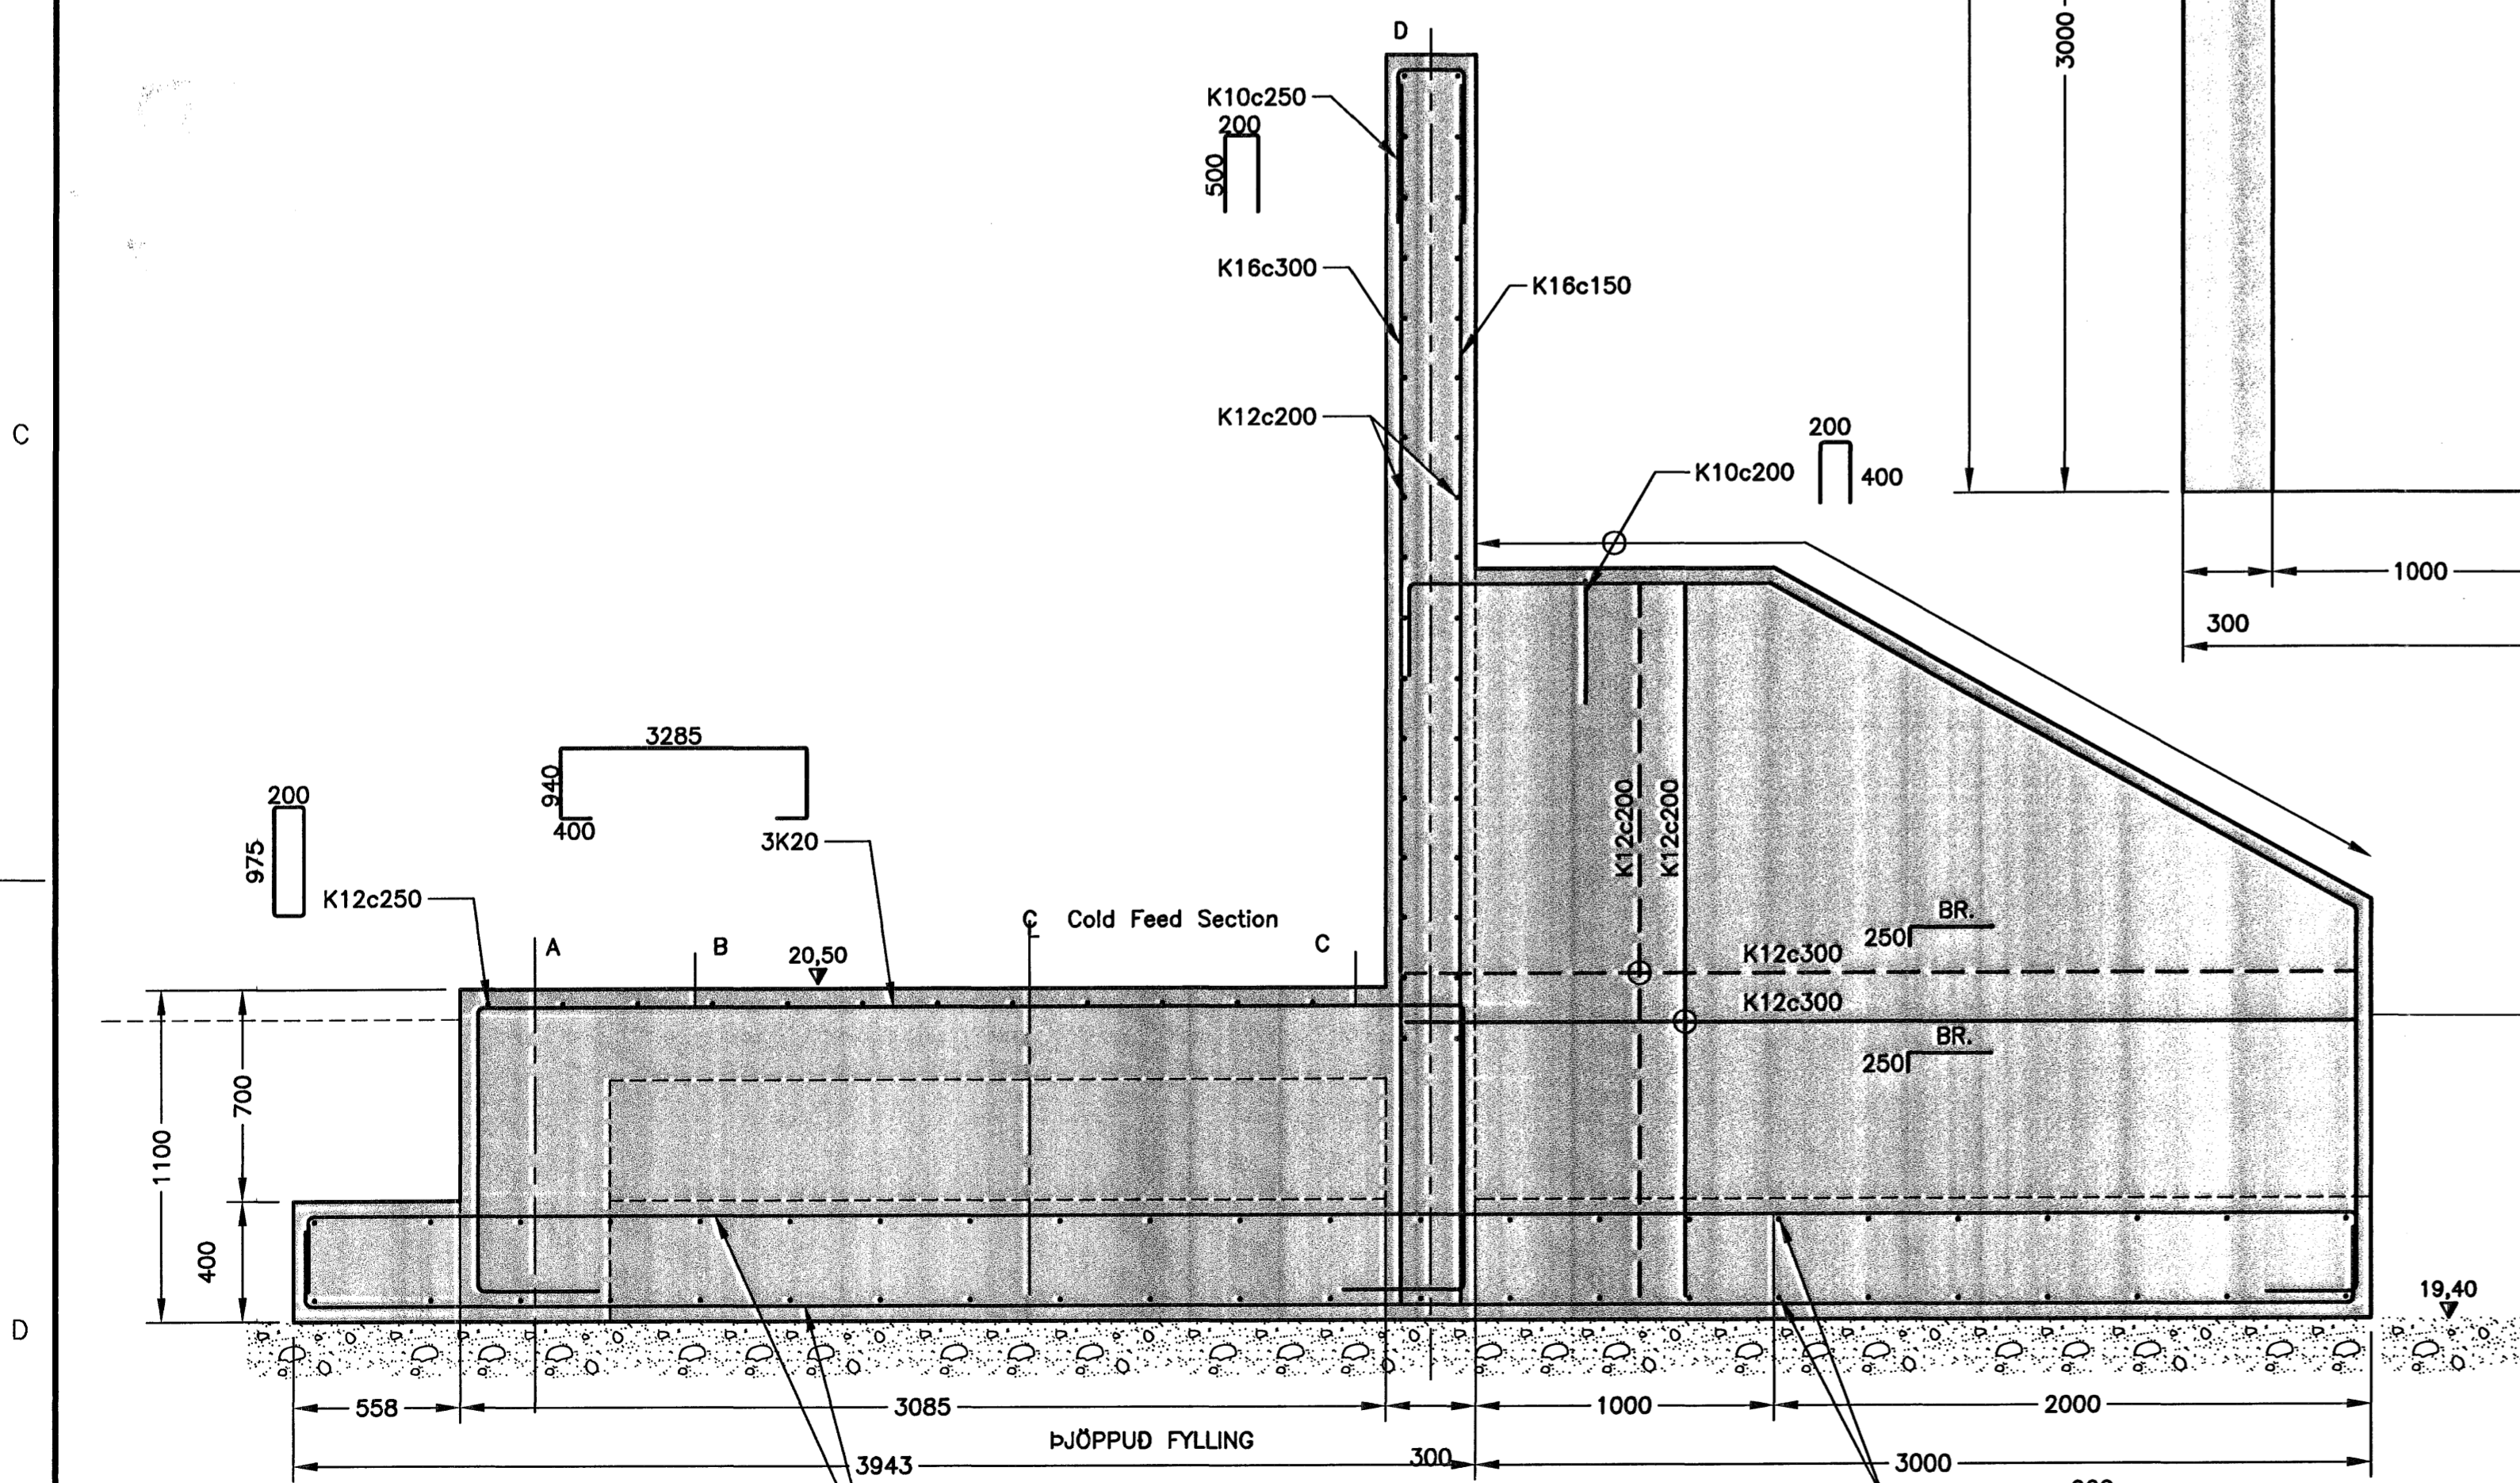


A SNID MKV. 1

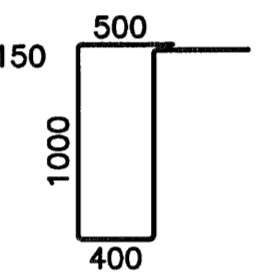

B SNID MKV. 1

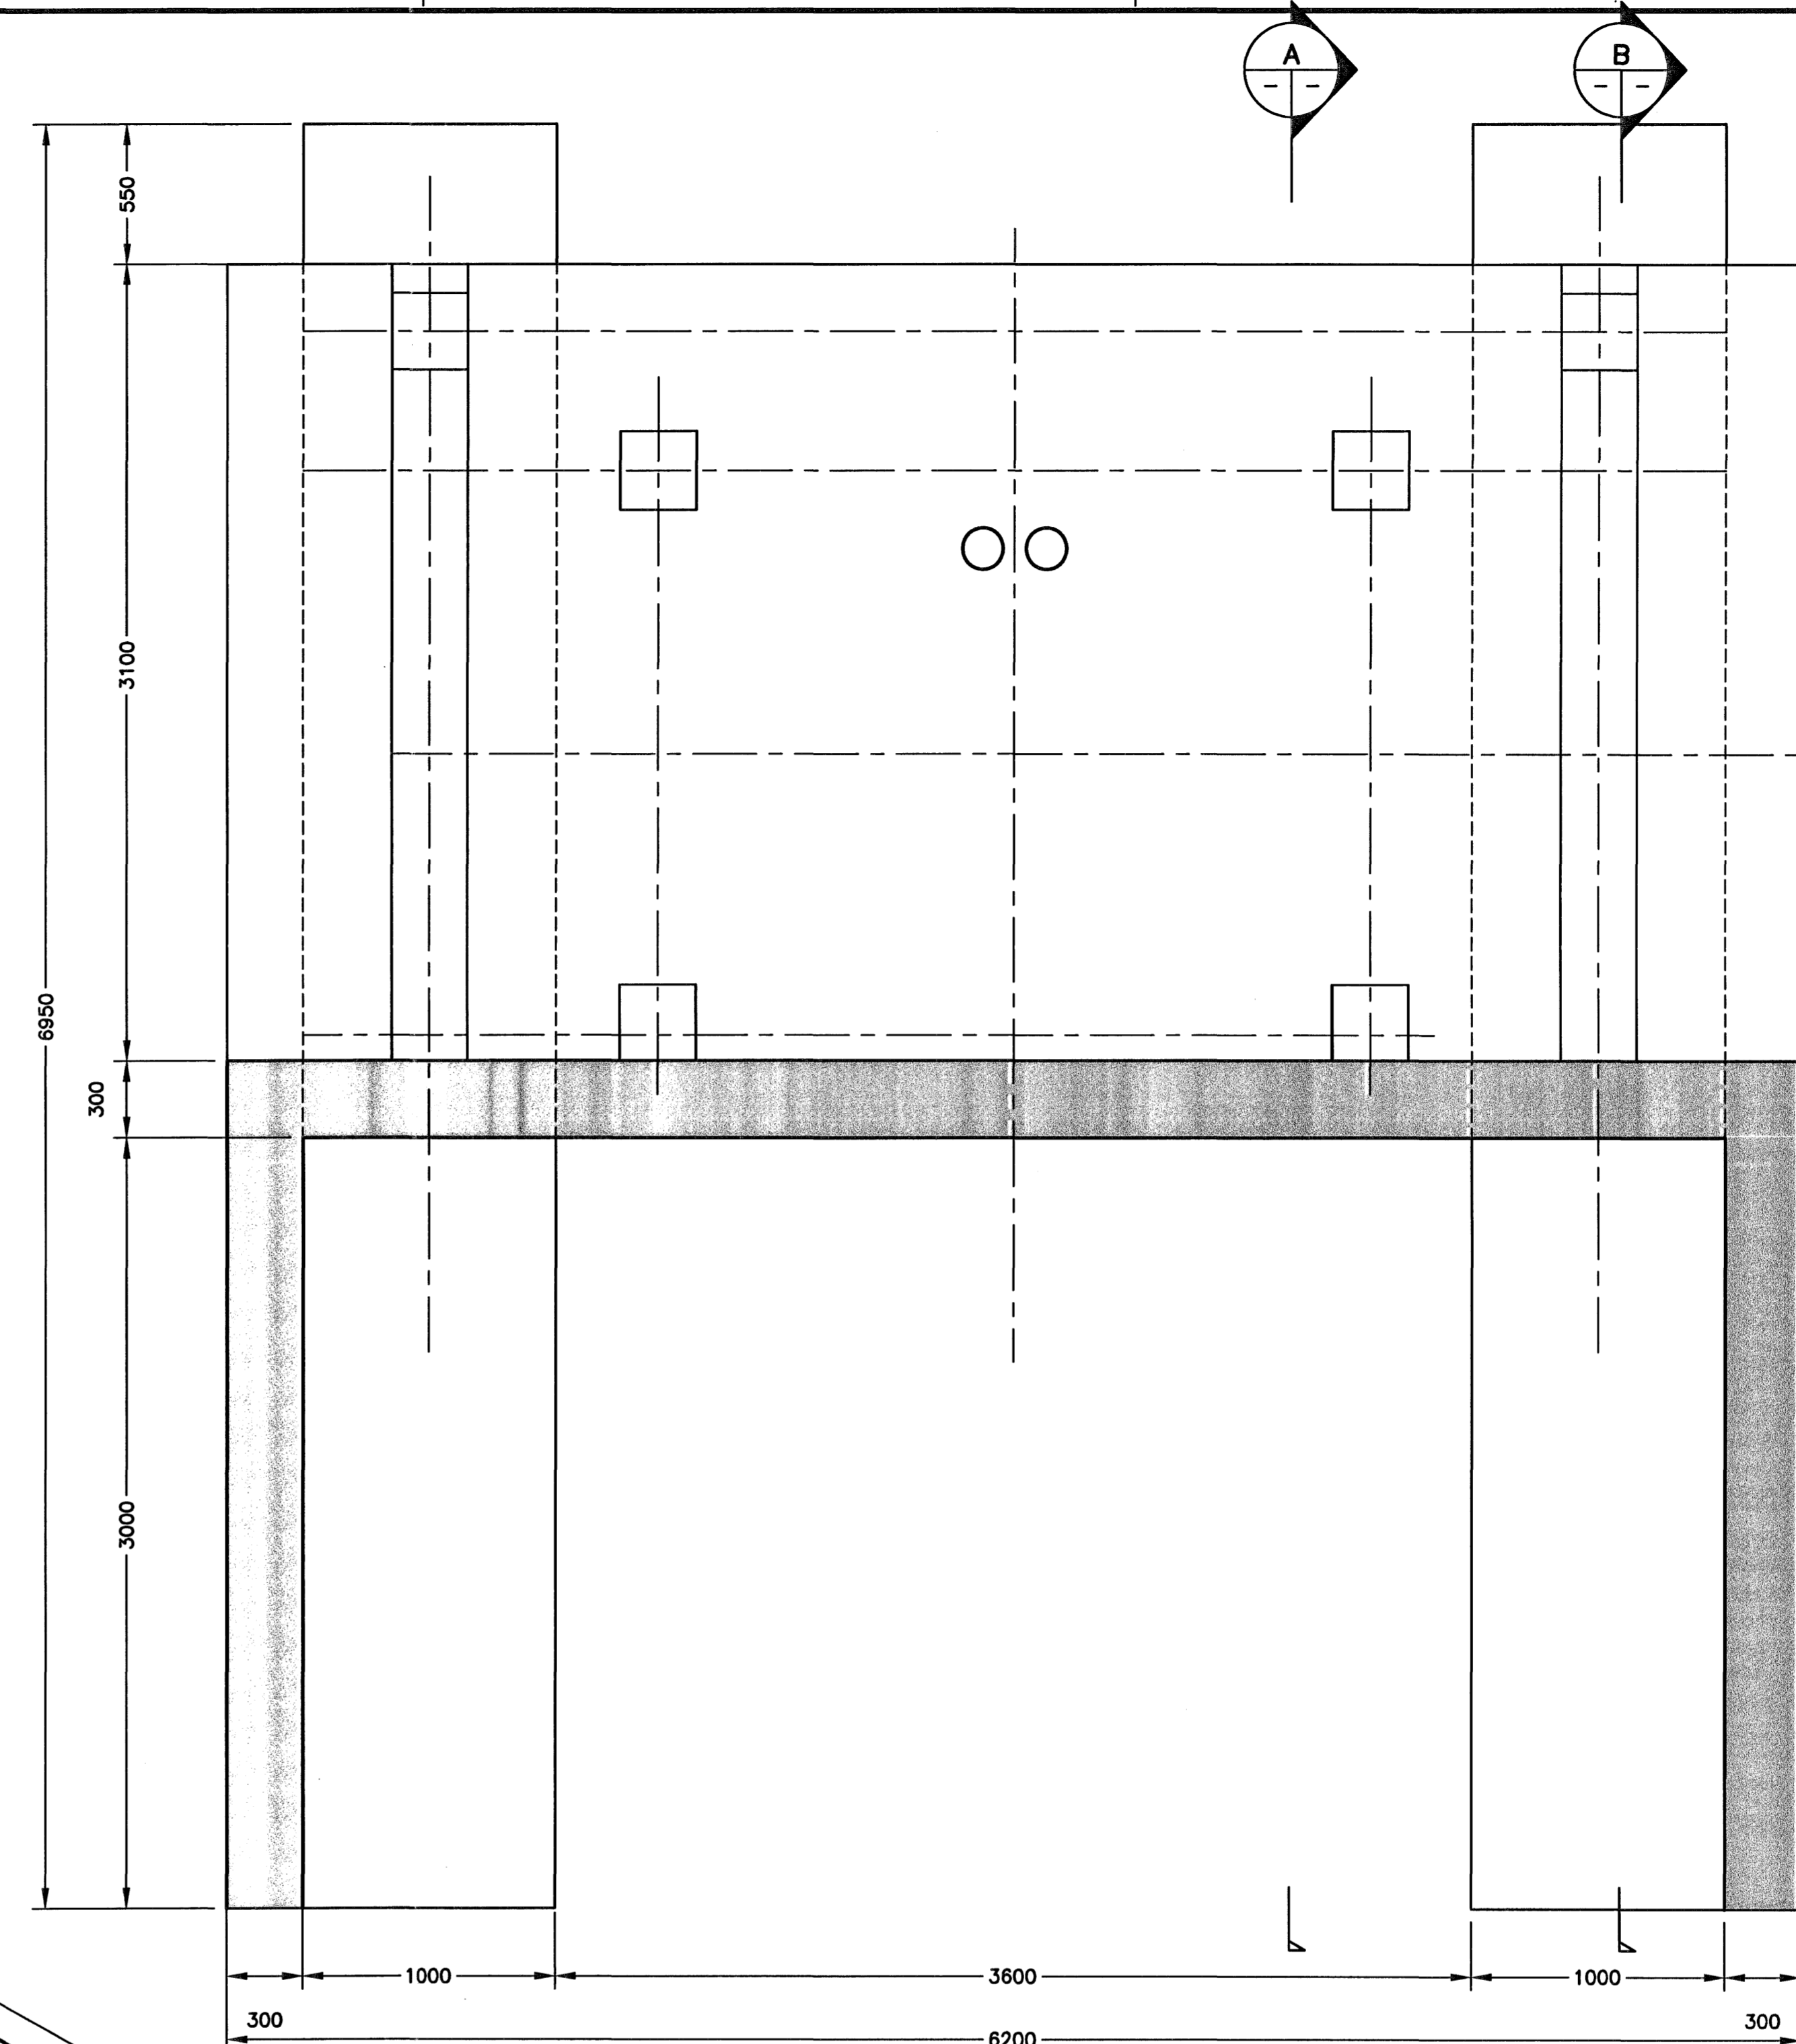


UNDIRSTADA U2 MKV. 1

ÓTGÁFUERILL			
NÚMÉR	DAGS	SKÝRINGAR	MANNAÐ
B1	01.08.2007	BYGGINGARTEIKNINGAR	JGG

DAGS. UNDIRSKRIFTAR: 31/8 2007
 NAFN OG KT. SAMRÆMINGARHÖNNUGAR: BJARNI VÉSTEINSSON
 UNDIRSKRIFT SAMRÆMINGARHÖNNUGAR: *Bjarni Vésteinsson*

- SKÝRINGAR**
- UNDIRSTADA STÁLVIKIS, SJÁ STÁLTEIKNINGAR.
 - KÓTASETNING FESTINGA FYRIR STÁLVIKI SJÁ B-101 OG STÁLTEIKNINGAR FRAMLEIDANDA.
 - TEIKNINGAR FRÁ STÁLFRAMLEIDANDA RÁÐA STAÐSETNINGU FESTINGA OG UNDIRSTADNA. VERKTAKI SKAL YFIRFARA STAÐSETNINGAR UNDIRSTADNA OG KÓTASETNINGAR MED TILITI TIL TEIKN. FRAMLEIDANDA OG TILKYNNNA STRAX ÓSAMRÆMI EF ÞAD KEMUR UPP.

Samþykkt þann
 24 SEPT. 2007
 Byggingulltrúinn í Hafnarfirði
 F.h. Sigurbjartur Halldórsson

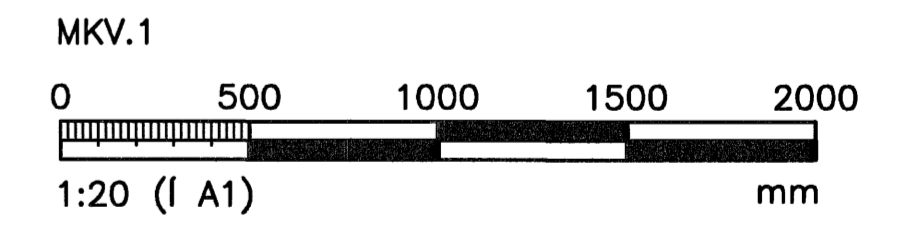

ÖLL AFNOT OG AFRITUN TEIKNINGAR, AD HLUTA EDA HEILD, ER HÁÐ SKRIFLEGU LEYFI HÖFUNDA.

VGK HÖNNUN
 GRENASÁVEGI 1 · 108 REYKJAVÍK · Sími: 422 3000 · Fax: 422 3001
 VEFANG: www.vgkhonnun.is · NEIFANG: vgkhonnun@vgkhonnun.is

HEITI VERKS:
**HLADBÆR COLAS
 MALBIKUNARSTÖÐ – GULLHELLA 1**

HEITI TEIKNINGAR:
**BURÐARVIKRI:
 UNDIRSTÖÐUR U2
 SÉRMYNDIR**

MÆLT:	TEIKNAD:	GEYMSLUNÚMÉR:	VNR:
HANNAÐ:	YFIRFARÐ:	MKV:	NR. TEIKNINGAR:
DAGS. UNDIRSKRIFTAR:	NAFN OG KT. HÖNNUGAR:	1:20	B103
UNDIRSKRIFT HÖNNUGAR:	HÖNNUN hf	430572-0169	ÓTGÁFA:
<i>[Signature]</i>	200862-5119		B1