

Foundation	Level	Re. Dwg.
A-1	0.6	031-09092A
A-2	0.6	031-09092A
B-1	0.6	031-09092A
B-2	0.6	031-09092A
C-1	0.6	031-09092A
C-2	0.6	031-09092A
D-3	0.6	031-09092A
D-4	0.6	031-09092A
E-3	0.6	031-09091A
E-4	0.6	031-09091A
F-3	0.6	031-09091A
F-4	0.6	031-09091A
I,1	0.2	031-09089A
I,2	0.2	031-09089A
J,1	0.2	031-01497
J,2	0.2	031-01497
L	0.2	031-09089A
M	0.2	031-09089A
P	0.1	031-09021A
S	0.1	031-09020A
II	0.1	031-01508
III	0.1	041-02384B
IV	0.1	031-01508
VII	0.1	031-09025
VIII	0.1	031-09090
IX	0.1	041-08096

HNITASETNING MÁTLÍNA		
NR	Position X	Position Y
M1B	352981.0467	396399.8
M1A	352979.5693	396404.2618
M2B	352994.4082	396404.2242
M2A	352992.9309	396408.686


SKILGREINDUR NÚLLKÓTI: +24,40m

ÓTGAFUFERILL			
NÚMÉR:	DAGS:	SKÝRINGAR:	HANNAÐ:
B1	16.07.2007	BYGGINGARTEIKNINGAR	JGG
B2	01.08.2007	BYGGINGARTEIKNINGAR	JGG

DAGS. UNDIRSKRIFTAR: 14/8 2007
 UNDIRSKRIFT SAMRÆMINGARHÖNNUNAR: BJARNI VESTEINSSON
 UNDIRSKRIFT HÖNNUNAR: *Bjarni Vesteinsson*

- SKÝRINGAR**
- UNDIRSTADA STÁLVIKIS, SJÁ STÁLTEIKNINGAR.
 - KÓTASETNING FESTINGA FYRIR STÁLVIKI SJÁ STÁLTEIKNINGAR FRAMLEIDANDA.
 - TEIKNINGAR FRÁ STÁLFRAMLEIDANDA RÁÐA STAÐSETNINGU FESTINGA OG UNDIRSTADNA. VERKTAKAI SKAL YFIRFARA STAÐSETNINGAR UNDIRSTADNA OG KÓTASETNINGAR MED TILITI TIL TEIKN. FRAMLEIDANDA OG TILKYNNNA STRAX ÓSAMRÆMI EF ÞAD KEMUR UPP.
 - ÓRTÖK Í UNDIRSTÖÐUR A TIL F SJÁ TEIKNINGAR FRAMLEIDANDA.
 - INNSTEYPTAR BOLTAFASTINGAR. SJÁ TEIKNINGAR STÁLFRAMLEIDANDA.

Samþykkt þann
 24 SEPT. 2007
 Byggingulltrúinn / Hafnarfjörð
 F.h. Sigurbjartur Halldórsson

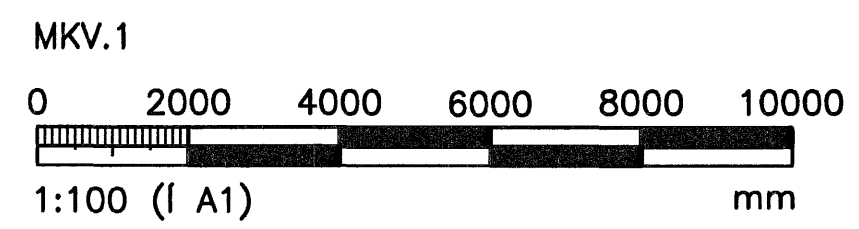

ÖLL AFNOT OG AFRITUN TEIKNINGAR, AD HLUTA EDA HEILD, ER HÁÐ SKRIFLEGU LEYFI HÖNNUNAR.

VGK HÖNNUN
 GRENSÁSVEGI 1 · 108 REYKJAVÍK · Sími: 422 3000 · Fax: 422 3001
 VEFANG: www.vgkhonnun.is · NETFANG: vgkhonnun@vgkhonnun.is

HEITI VERKS:
HLADBÆR COLAS
MALBIKUNARSTÖÐ – GULLHELLA 1

HEITI TEIKNINGAR:			
BURDARVIKI: UNDIRSTÖÐUR MALBIKUNARSTÖÐVAR GRUNNMYND			
MÁLI:	TEIKNAD:	GEYMSLUNÚMÉR:	VNR:
HANNAÐ:	YFIRFARAD:	MKV:	NR. TEIKNINGAR:
JGG	JGG	1:100	7.031.285
DAGS. UNDIRSKRIFTAR:	NAFN OG KT. HÖNNUNAR:	430572-0169	B101
14/8 2007	HÖNNUN hf	200862-5119	ÓTGAFU: B2