


ÓTGÁFUFERILL			
NÖMUR	DAGS	SKYRINGAR	HANNAÐ
B1	01.08.2007	BYGGINGARTEIKNINGAR	JGG
B2	14.08.2007	GRYFJA	JGG

DAGS. UNDRISKRIFAR: 3/8 2007
 NAFN OG KT. SAMRÁÐINGARHÖNDUÐAR: BJARNI VESTEINSSON
 UNDRISKRIFT SAMRÁÐINGARHÖNDUÐAR: *Bjarni Vesteinsson*

- SKÝRINGAR**
- ① FESTINGAR STÁLVIKIS, SJÁ STÁLTEIKNINGAR.
 - ② KÖTASETNING FESTINGA FYRIR STÁLVIKI SJÁ STÁLTEIKNINGAR FRAMLEIDANDA.
 - ③ TEIKNINGAR FRÁ STÁLFRAMLEIDANDA RÁÐA STAÐSETNINGU FESTINGA OG UNDIRSTAÐNA. VERKTAKI SKAL YRFARA STAÐSETNINGAR UNDIRSTAÐNA OG KÖTASETNINGAR MED TILITI TIL TEIKN. FRAMLEIDANDA OG TILKYNNNA STRAX ÓSAMREMI EF ÞAD KEMUR UPP.
 - ④ SÖLUGERDIR I UNDIRSTÖÐUM ERU MERKTAR MED A, B, C OG D I SAMREMI VID UNDIRSTÖÐU GERDIR FRAMLEIDANDA STÁLRAMMA.

Samþykkt þann
 24 SEPT. 2007
 Byggingulltrúinn / Hafnarfríð /
 F.h. Sigurbjartur Halldórsson

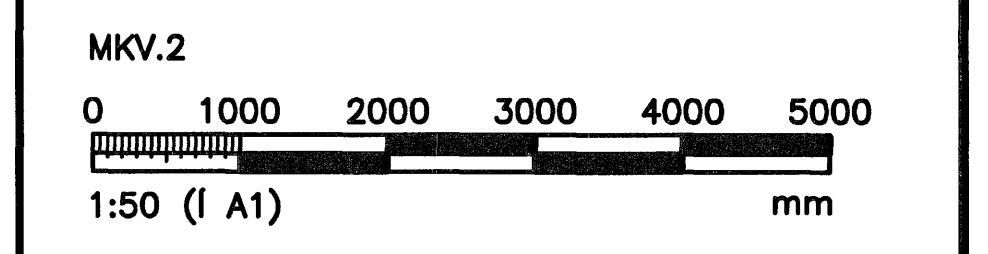

ÖLL AFNOT OG AFRITUN TEIKNINGAR, AD HLUTA EDA HEILD, ER HÁÐ SKOFLÉUÐU LEYFI HÖNNUNAR.

VGK HÖNNUN
 GREINSÁSGEIGI 1 · 108 REYKJAVÍK · SÍMI: 422 3000 · FAX: 422 3001
 VEFPAÐ: www.vgkhonnun.is · NETFAÐ: vgkhonnun@vgkhonnun.is

HEITI VERKS:
**HLADBÆR COLAS
 MALBIKUNARSTÖÐ – GULLHELLA 1**

HEITI TEIKNINGAR:
**BURDARVIKIRI:
 UNDIRSTÖÐUR VERKSTÆÐISHÚSS
 GRUNNMYND**

MELTI:	TEIKNAR:	GETISLUNÖMUR:	VNR:
JGG	JGG		7.031.285
HANNAÐ:	YRFARAR:	SKV:	NR. TEIKNINGAR:
JGG		1:50	
DAGS. UNDRISKRIFAR:	NAFN OG KT. HÖNNUÐAR:		B151
14/8 2007	VGK-HÖNNUN hf	430572-0169	
UNDRISKRIFT HÖNNUÐAR:		200862-5119	ÓTGÁFA:
<i>[Signature]</i>			B2

**GRUNNMYND PLÖTU Á FYLLINGU
 MKV. 1**