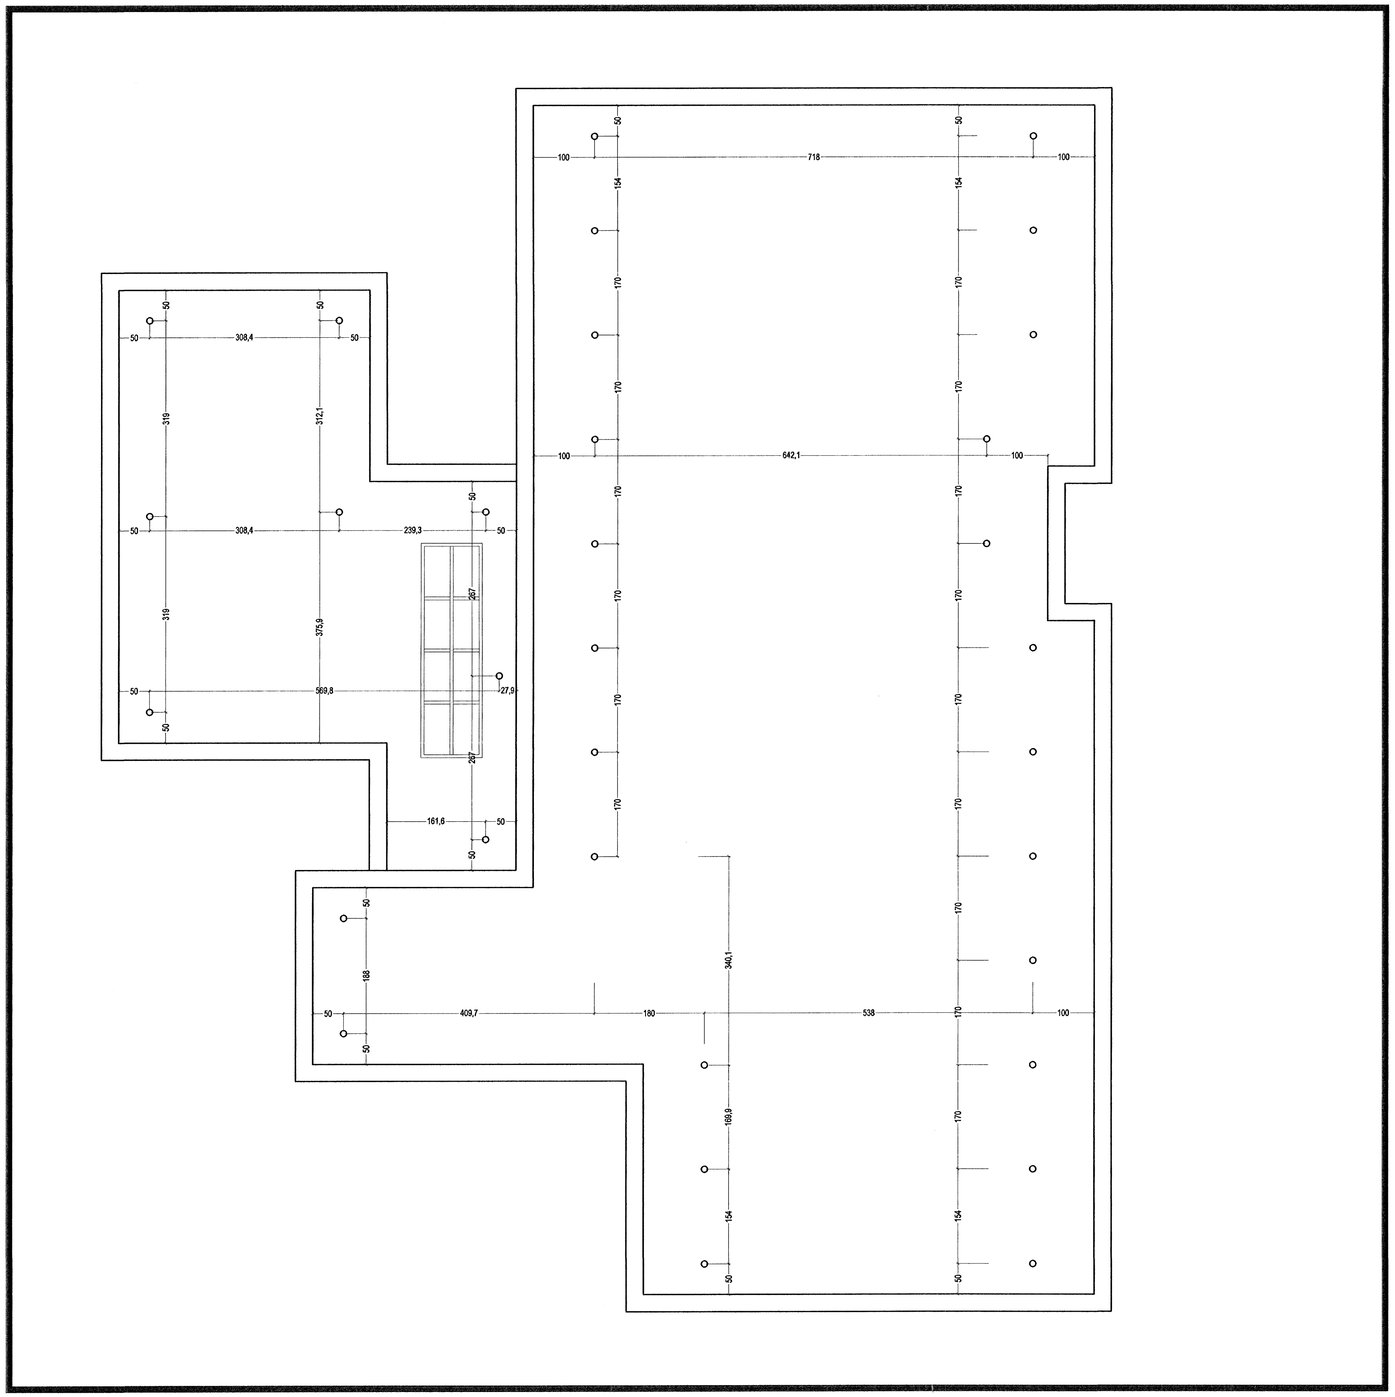

Staðsetning á þaktúðum,
stærð þaktúða 75 mm í þvermál.

Grunnmynd 1:50

N

TÁKN

GN	= Gólfniðurfall
ÞN	= Þaknniðurfall
LR	= Loftræsting
VLR	= Vélknúin loftræsting
ÞK	= Þéttikassar
NL	= Neyðarljós
BO	= Björgunarop
R	= Reykskynjari
HSL	= Handslökkvitæki
ÚT	= Merktur útgangur
BO	= Fellisigl við björgunarop
	= Brunaslanga
	= Stigleiðsla
	= Stigleiðsla út
	= Stjórnstöð brunaviðvörunarkerfis
	= Inntak
	= Bílastæði fyrir fatlaða
EI60	= Veggir og hæðaskil
EI90	
A-EI60	
A-EI120	
REI60	
REI120	
A-REIM120	
E-CS30	= Hurðir
EI-CS30	
EI-CS60	
E30	= Gluggar

BREYTING

Breyting	Dagsetning	Teiknað	Yfirfarið
1	DD.MM.YY	XXX	XXX
X			

Samþykkt þann
19 SEPT. 2007
Byggingfulltrúinn í Hafnarfirði
F.h.Sigurbjartur Halldórsson

1:50 0 0,5 1 1,5 2 2,5 m

KRark
Kristinn Ragnarsson arkitekt ehf.
Suðurlandsbraut 4a - 3.hæð . 108 Reykjavík . Ísland
S. 554.2255 . Fax. 544.4225
Kt. 581298.3589 . www.krark.is . krark@krark.is

Glitvellir34

Hafnarfjörður

Þaktúður

Verknúmer:	06060IE	Verkefnastjóri:	MML
Hönnun:	KR	Teiknað:	SOL
Yfirfarið:	KR	Samþykkt:	Kristinn Ragnarsson Kt. 120944.2669
Mælikvarði:	1:50	Dagsetning:	09.08.2006
Skrá:	06060IE-A401.dwg	Blað:	A401A

Copyright © KRark

Plot: 4.9.2007 16:50:34
Save: 25.6.2007 14:56:06