


Þakgluggi Mkv.: 1:5

Lengd á efri lista = 1965mm
 Lengd á polycarbonat plötu = 1956mm
 Lengd á neðri lista = 1937mm

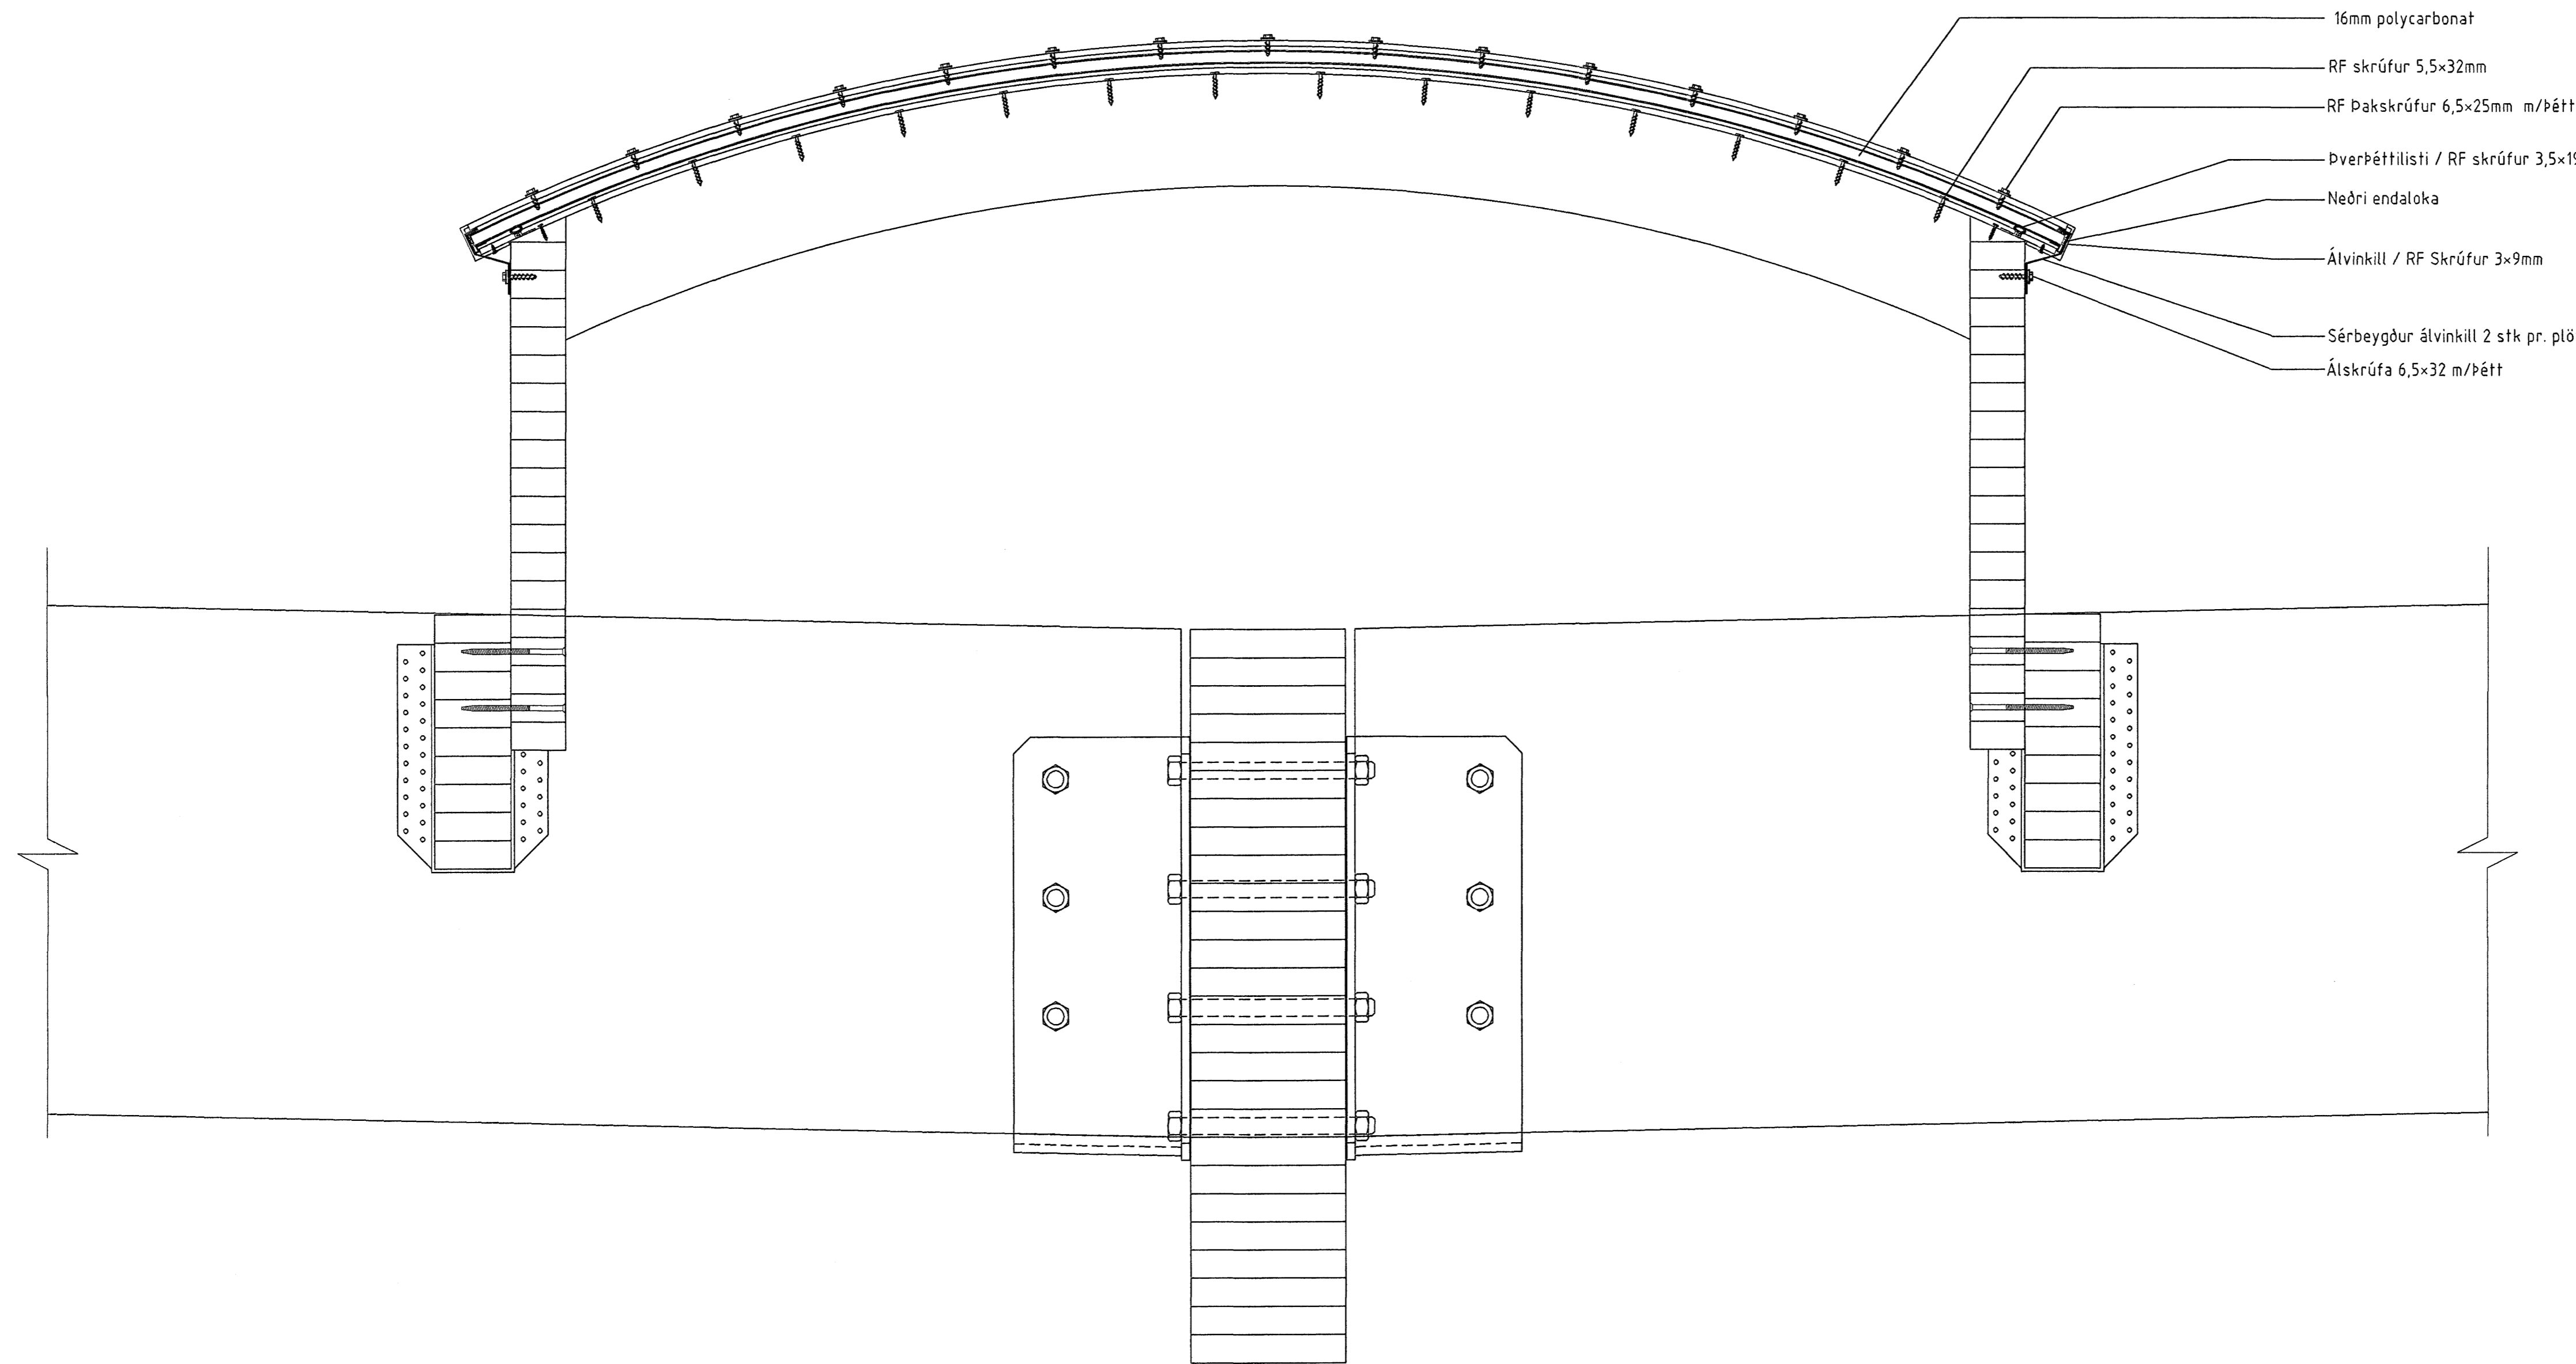

- 16mm polycarbonat
- RF skráfur 5,5x32mm
- RF Þakskráfur 6,5x25mm m/þétt.
- Dverþéttlisti / RF skráfur 3,5x19
- Neðri endaloka
- Álvinkill / RF Skráfur 3x9mm
- Sérþeygður álvinkill 2 stk pr. plötu
- Álskrúfa 6,5x32 m/þétt

Samþykkt þann
 16 OKT. 2007
 Byggingulltrúinn í Hafnarfirði
 F.h. Sigurbjartur Halldórsson

ÖLL AFNOT OG AFRITUN TEKNINGAR AD HLUTA EÐA Í HEILD ER HÁÐ SKRIFLEGU LEYFI LÍMTRÉVIRNETS EHF.

Númer	Dags.	Skýring breytingar	Br. af
LímtreVimet Tæknideild Gylfaflöt 9, 112 Reykjavík kt. 700269-2729 Sími: 530 6000 Fax: 530 6019		MKV. 15 DAGS. 2007.10.04 VERKNR. 2006110006 YFIRF.	ÚTGÁFA NR. 1 NR. TEKNINGAR
HEITI VERKS: Miðhella 4, Hafnarfirði		TVT TVT	601
HEITI TEKNINGAR: Frágangur Þakglugga		NAFN HÖNNUNAR Bjarni Ingóbergsson Byggingatæknifræðingur kt. 030861-2729	DAGS. ÁRITUNAR 17/10/07 DAGS. ÁRITUNAR 17/10/07
		ÁRITUN HÖNNUNAR ÁRITUN SAMRÆMHOÖNNUNAR 	