
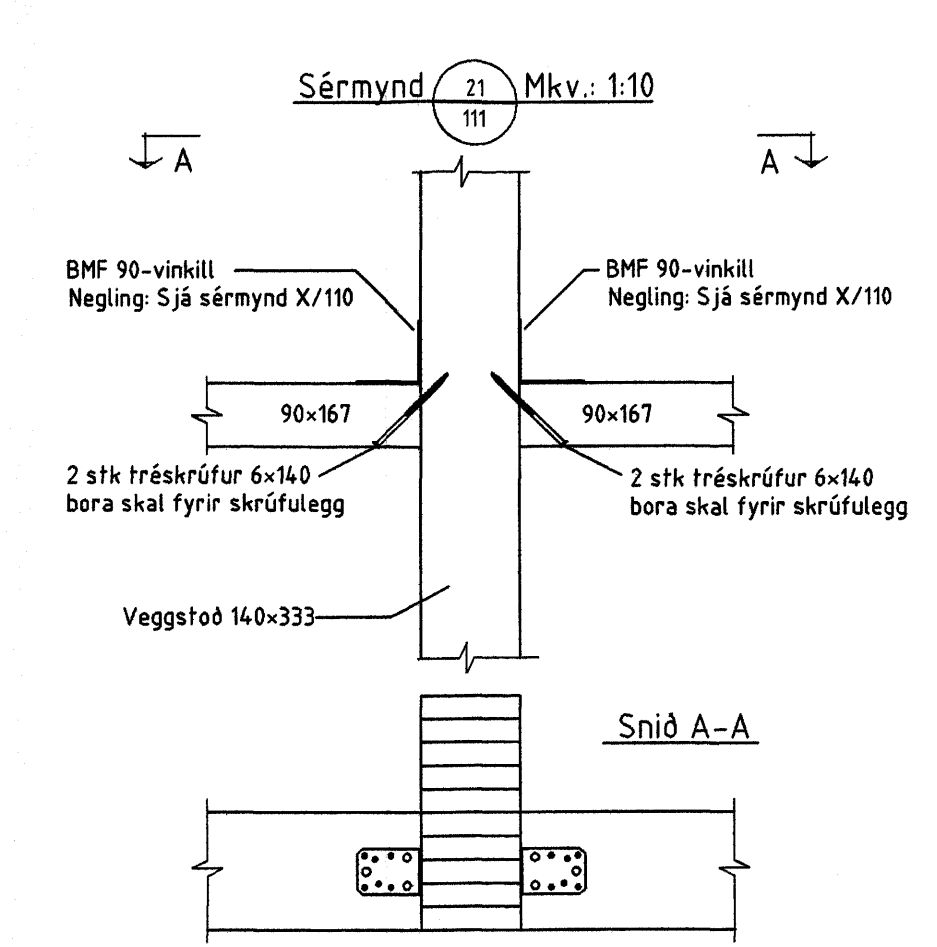
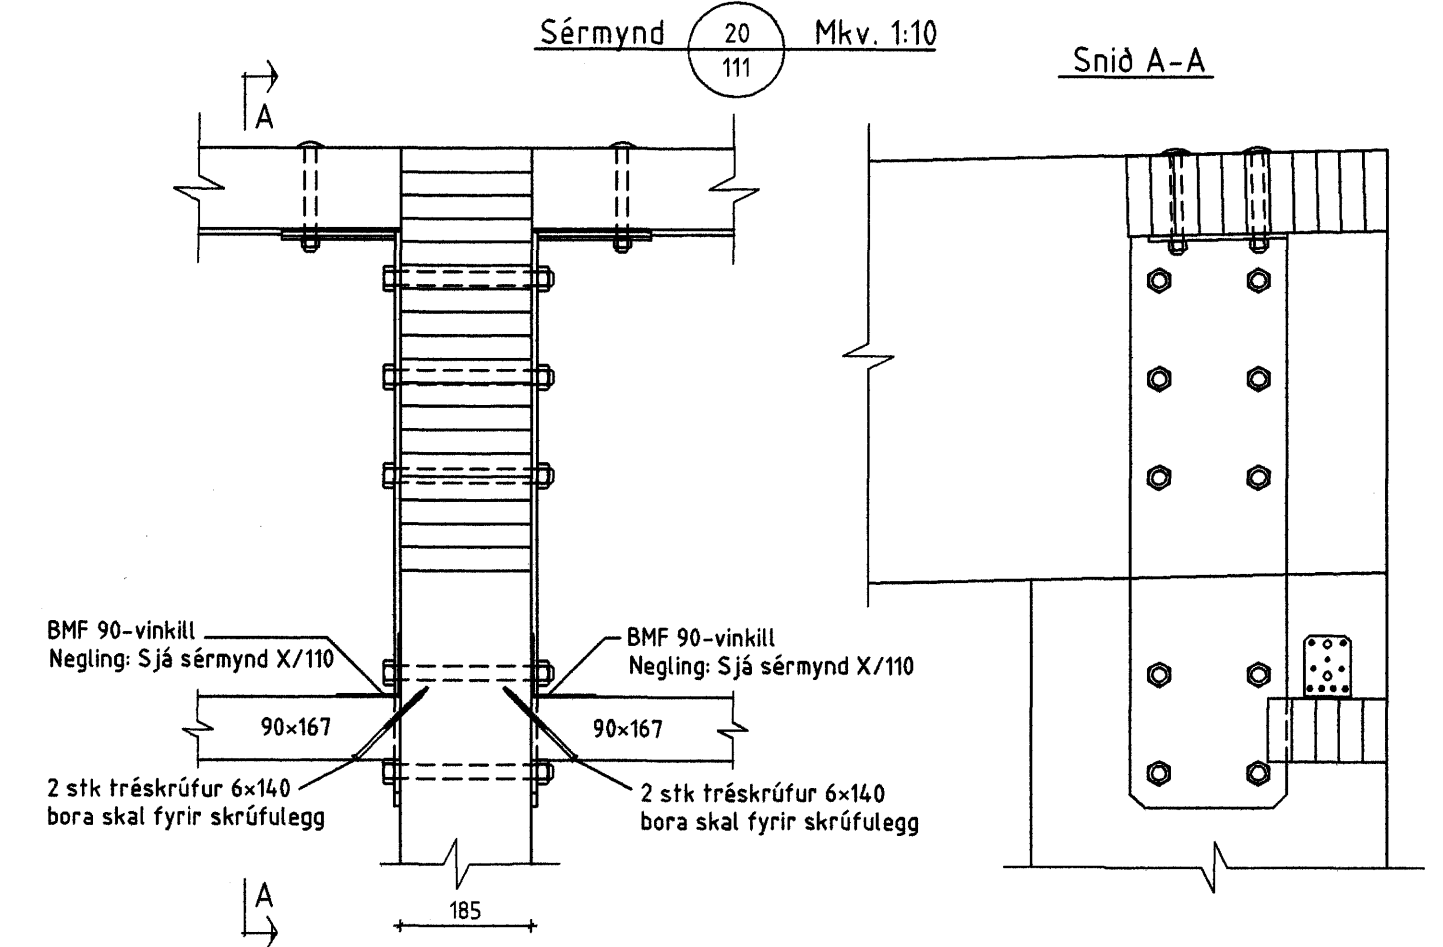
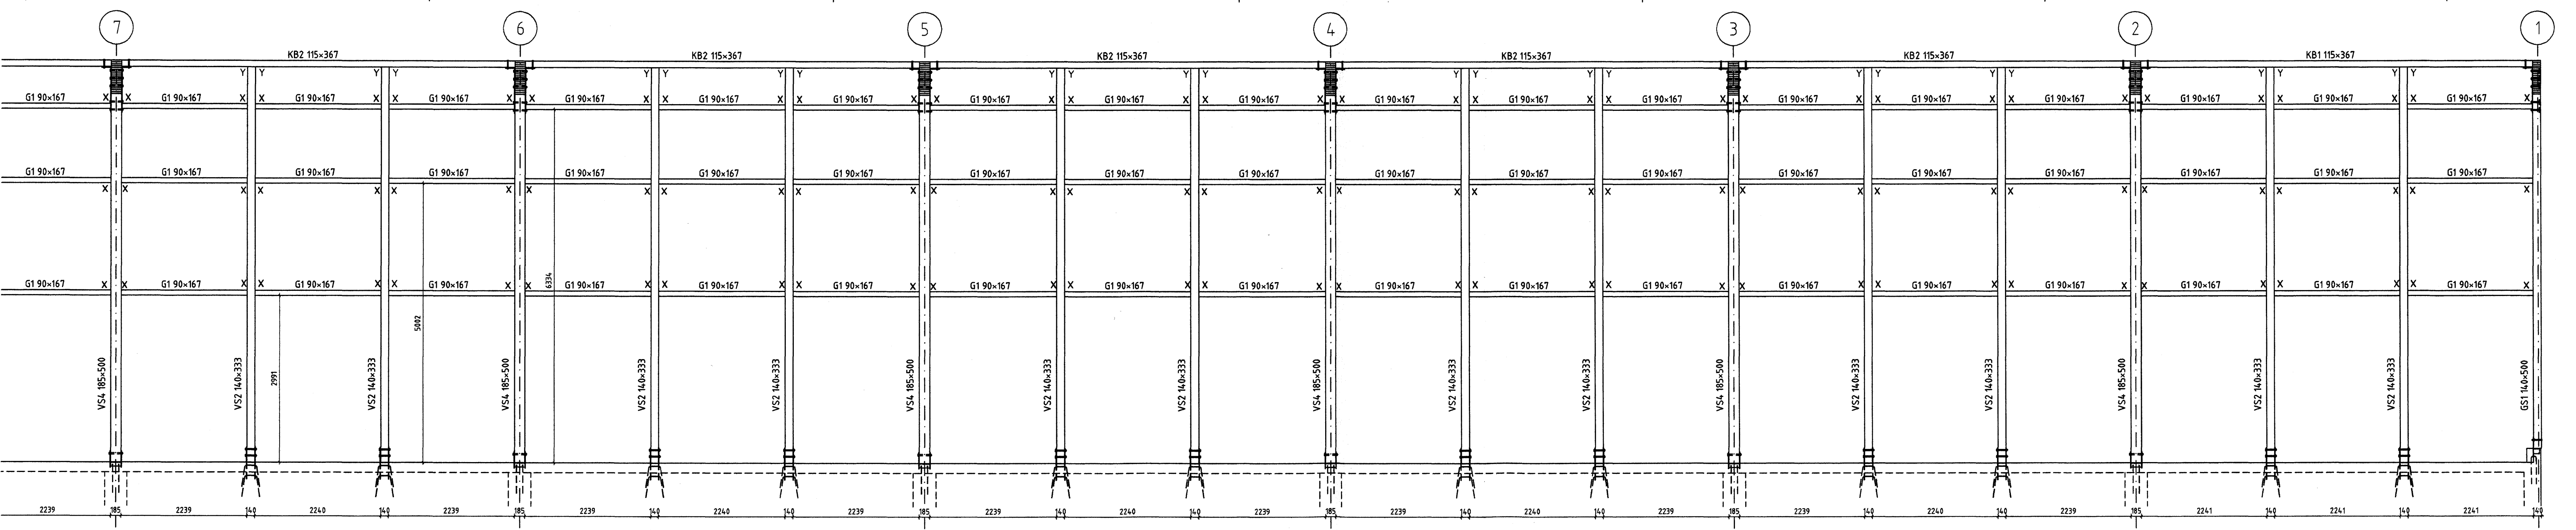


Hliðarmynd - Suður

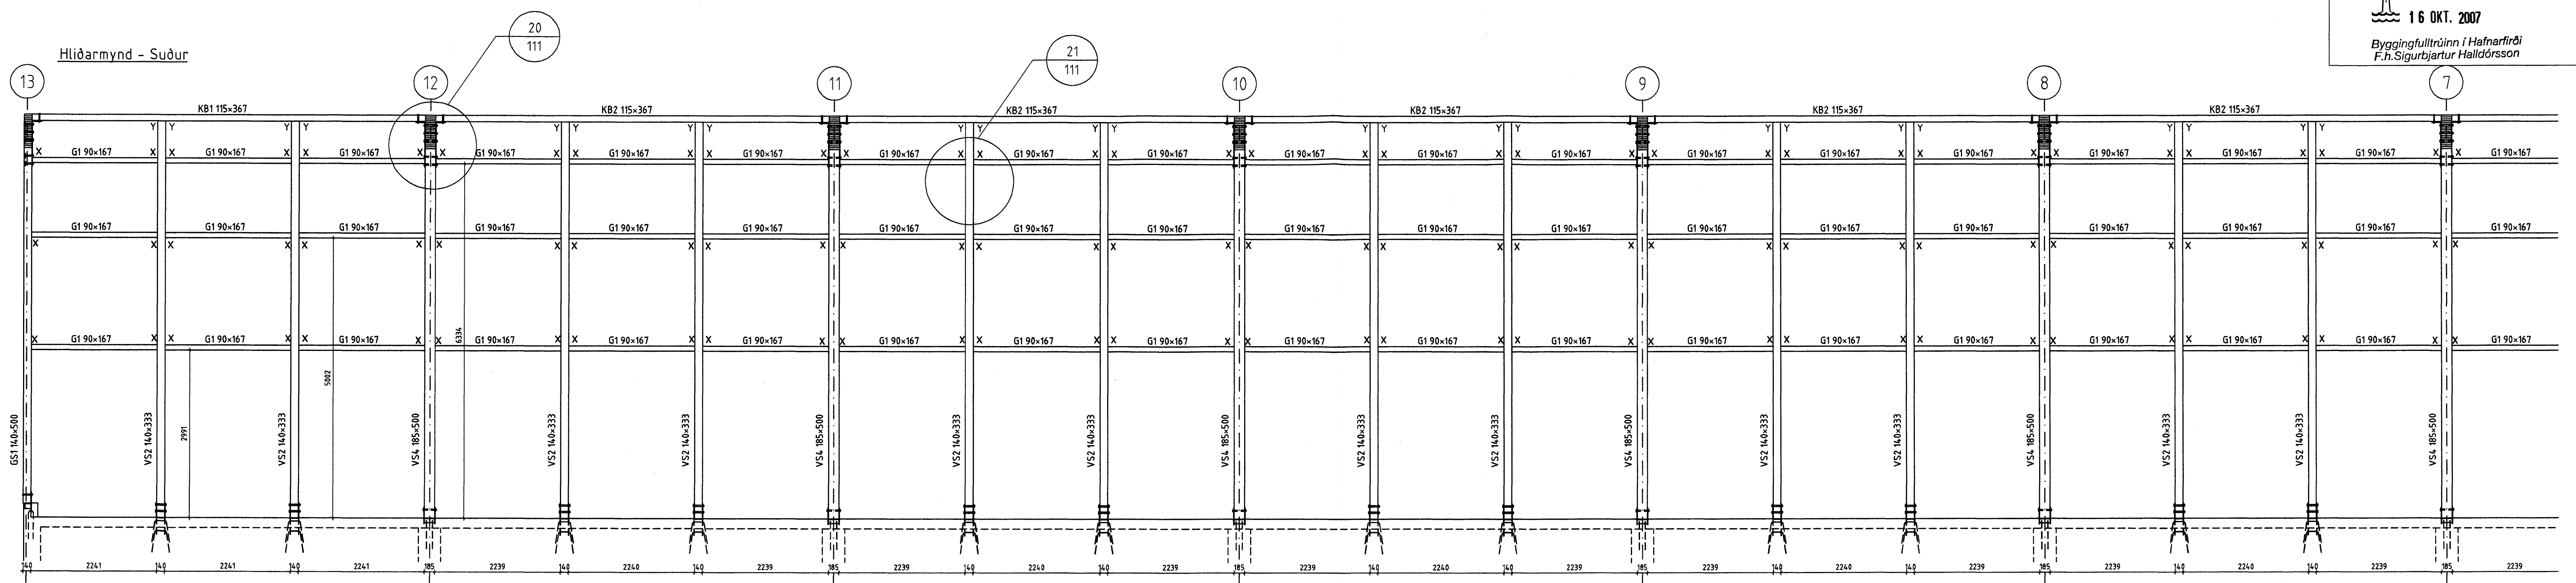

ÖLL AÐNOT OG AFRITUN TEIKNINGAR AÐ HLUTA EÐA Í HEILD ER HÁÐ SKRIFLEGGU LEYFVI LÍMTRÉVARNETS EHF.

Númer	Dags.	Skýring breytingar	br. af
MKV. 150, 110 DAGS. 2007.10.04 VERNR. 2006110006 ÚTGAFU NR. 1		NR. TEIKNINGAR 111	
HEITI VERKS Miðhella 4, Hafnarfirði		NAFN HÖNNUNAR Bjarni Ingibergsson Byggingateknifræðingur kt. 030861-2729	
HEITI TEIKNINGAR Hliðarmynd norður		DAGS. ÁRITUNAR 16/10/07 DAGS. ÁRITUNAR 16/10/07	
HEITI SÁMRAÐHÖNNUNAR Sérmyndir		DAGS. ÁRITUNAR 16/10/07	