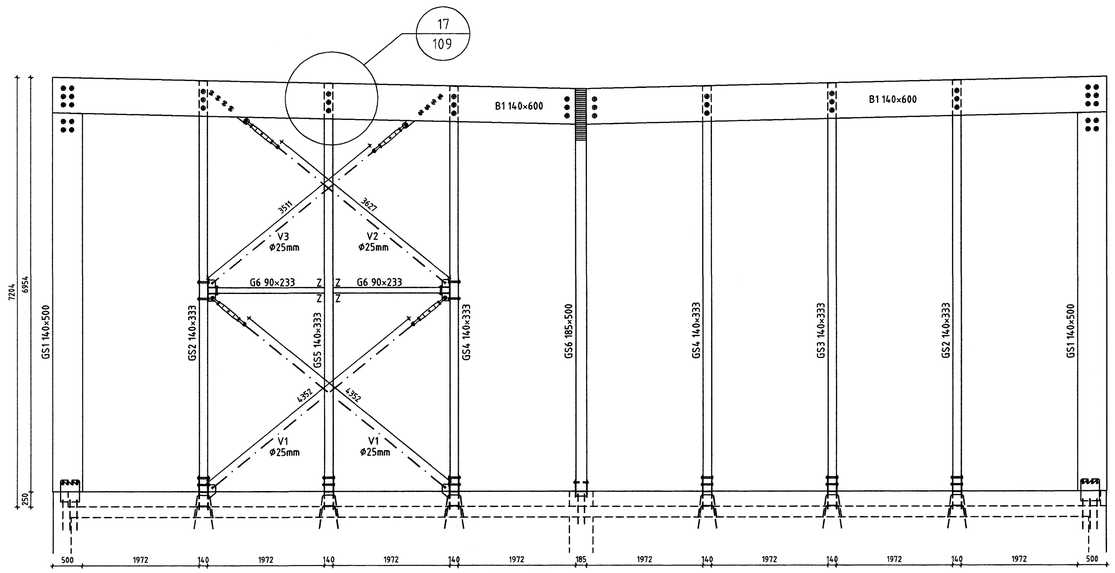

Gaflmynd Vestur

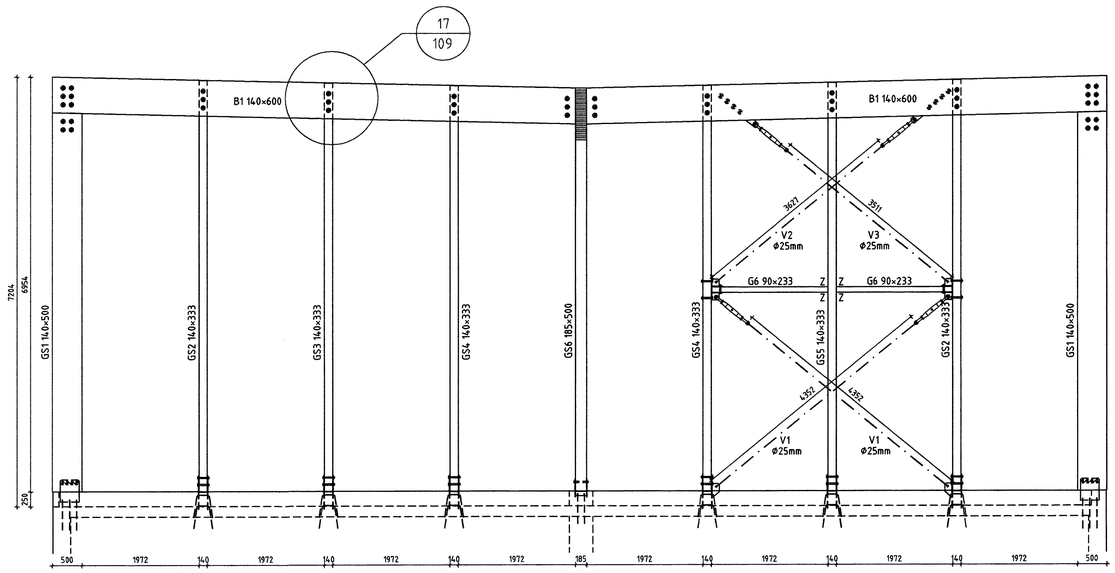

Gaflmynd Austur

Sérmynd 17/109 Mkv. 1:10

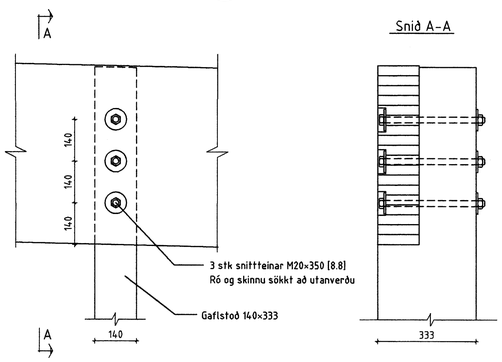

Snið A-A

Samþykkt þann
16 OKT. 2007
Byggingfulltrúinn í Hafnarfirði
F.h.Sigurbjartur Halldórsson

ÖLL AFNOT OG AFRITUN TEIKNINGAR AÐ HLUTA EÐA Í HEILD ER HÁÐ SKRIFLEGU LEYFI LÍMTRÉVÍRNETS EHF.

Númer	Dags.	Skýring breytingar	Br. af

Límtrévirnet
Tæknideild
Gylfaflöt 9, 112 Reykjavík
kt. 700269-2729
Sími: 530 6000 Fax: 530 6019

MKV.	DAGS.	VERKNR.	ÚTGÁFA NR.
1:50, 1:10	2007.10.04	2006110006	1

TEIKN.	REIKN.	YFIRF.	NR. TEIKNINGAR
TVT	TVT		109

HEITI VERKS:
Miðhella 4, Hafnarfirði

NAFN HÖNNUÐAR
Bjarni Ingibergsson
Byggingatæknifræðingur
kt. 030861-2729

HEITI TEIKNINGAR
Gaflmyndir
Sérmyndir

ÁRITUN HÖNNUÐAR — DAGS. ÁRITUNAR 5/10 07

ÁRITUN SAMRÆMISHÖNNUÐAR — DAGS. ÁRITUNAR 4/10 07

Miðhella 4 101.dwg