


Þversnið A 101 Mkv. 1:50

Sérmynd 11 106 Mkv. 1:10

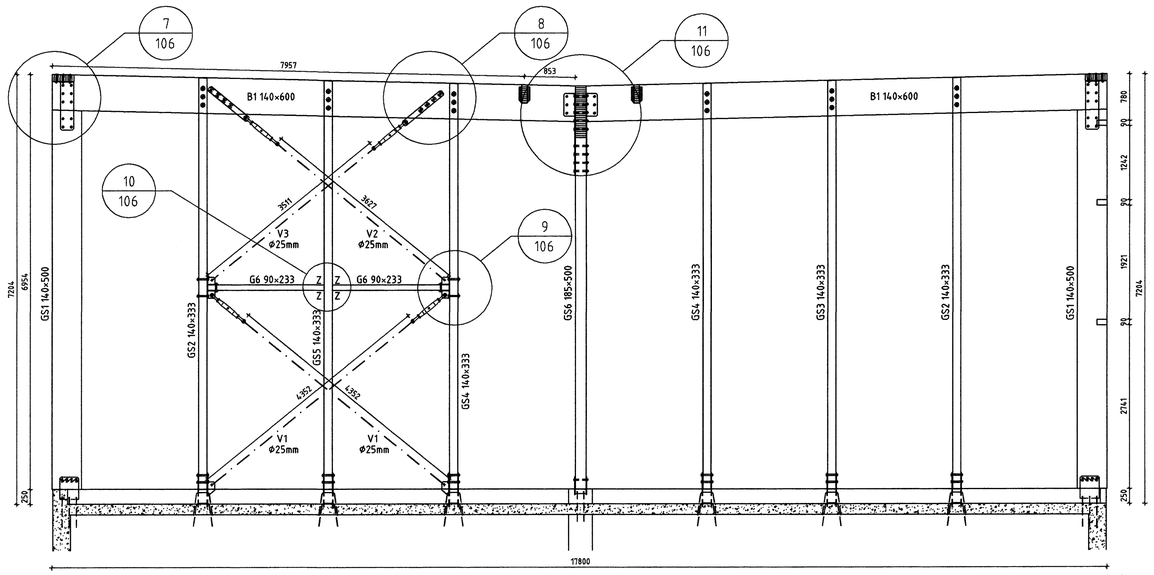


Snið A-A




Samþykkt þann
16 OKT. 2007
Byggingafulltrúinn í Hafnarfirði
F.h.Sigurbjartur Halldórsson

Sérmynd 7 106 Mkv. 1:10

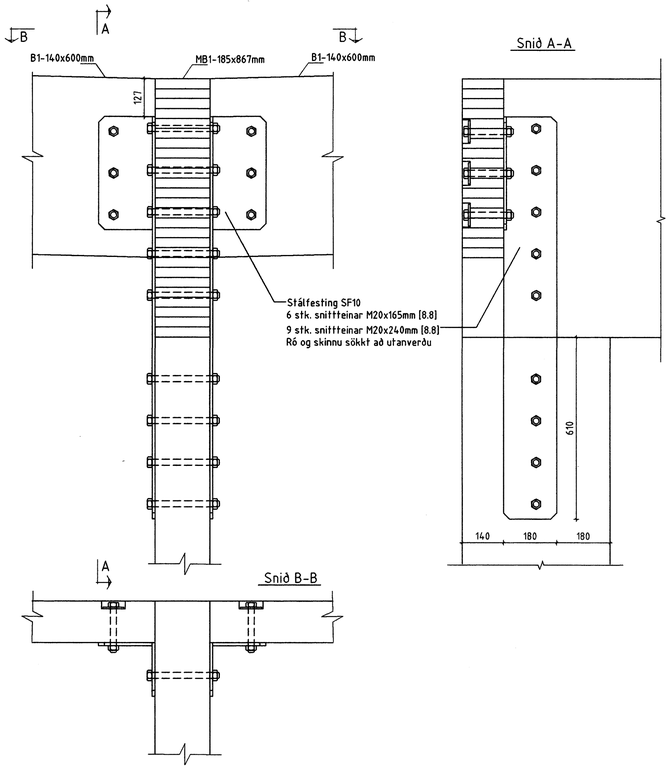


Snið A-A



Sérmynd 8 106 Mkv. 1:10




Snið A-A

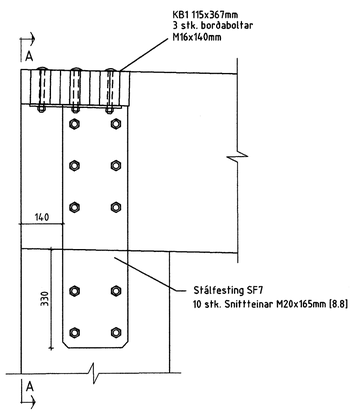


Sérmynd 10 106 Mkv.: 1:10

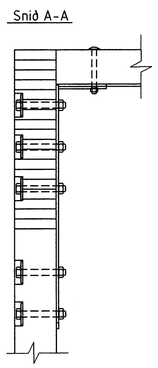


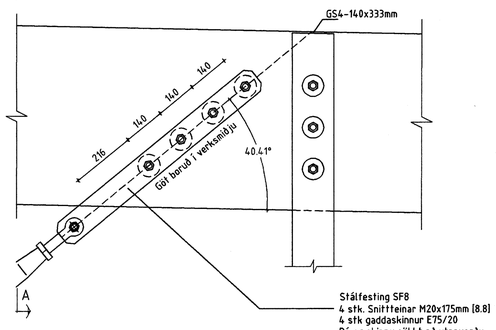Z - BMF-65×95×2.5×160 vinklar

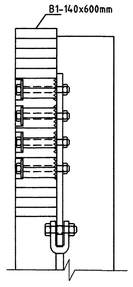


Þar sem biti/stoð kemur að hurð eða glugga
skal setja 3 stk tréskrúfur 6.0×140mm
bora skal fyrir skrúfulegg

Sérmynd 9 106 Mkv. 1:10

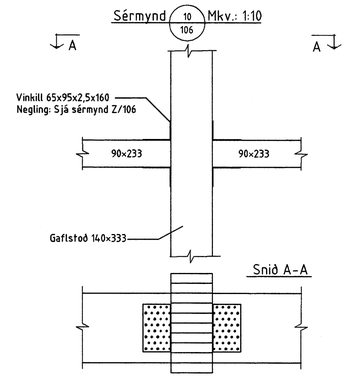


ÖLL AFNOT OG AFRITUN TEIKNINGAR AÐ HLUTA EÐA Í HEILD ER HÁÐ SKRIFLEGU LEYFI LÍMTRÉVÍRNETS EHF.
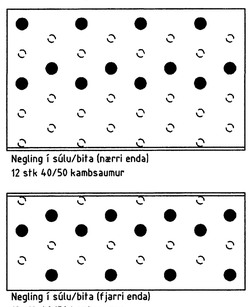
| Númer | Dags. | Skýring breytingar | Br. af |
|---|---|---|---|
| | | | |

Límtrévirnet
Tæknideild
Gylfaflöt 9, 112 Reykjavík
kt. 700269-2729
Sími: 530 6000 Fax: 530 6019

| MKV. | DAGS. | VERKNR. | ÚTGÁFA NR. |
|---|---|---|---|
| 1:50, 1:10 | 2007.10.04 | 2006110006 | 1 |
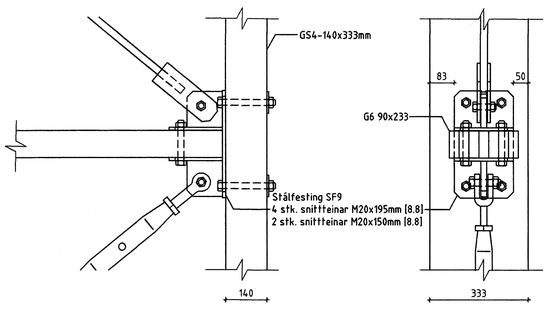
| TEIKN. | REIKN. | YFIRF. | NR. TEIKNINGAR |
|---|---|---|---|
| TVT | TVT | | 106 |

HEITI VERKS: Miðhella 4, Hafnarfirði

NAFN HÖNNUÐAR: Bjarni Ingibergsson, Byggingatæknifræðingur, kt. 030861-2729

HEITI TEIKNINGAR: Þversnið A, Sérmyndir

ÁRITUN HÖNNUÐAR — DAGS. ÁRITUNAR 5/10 07

ÁRITUN SAMRÆMI.HÖNNUÐAR — DAGS. ÁRITUNAR 16 07

Miðhella 4 101.dwg