


GRUNNMYND 1.HÆÐAR OG LOFT 1:50

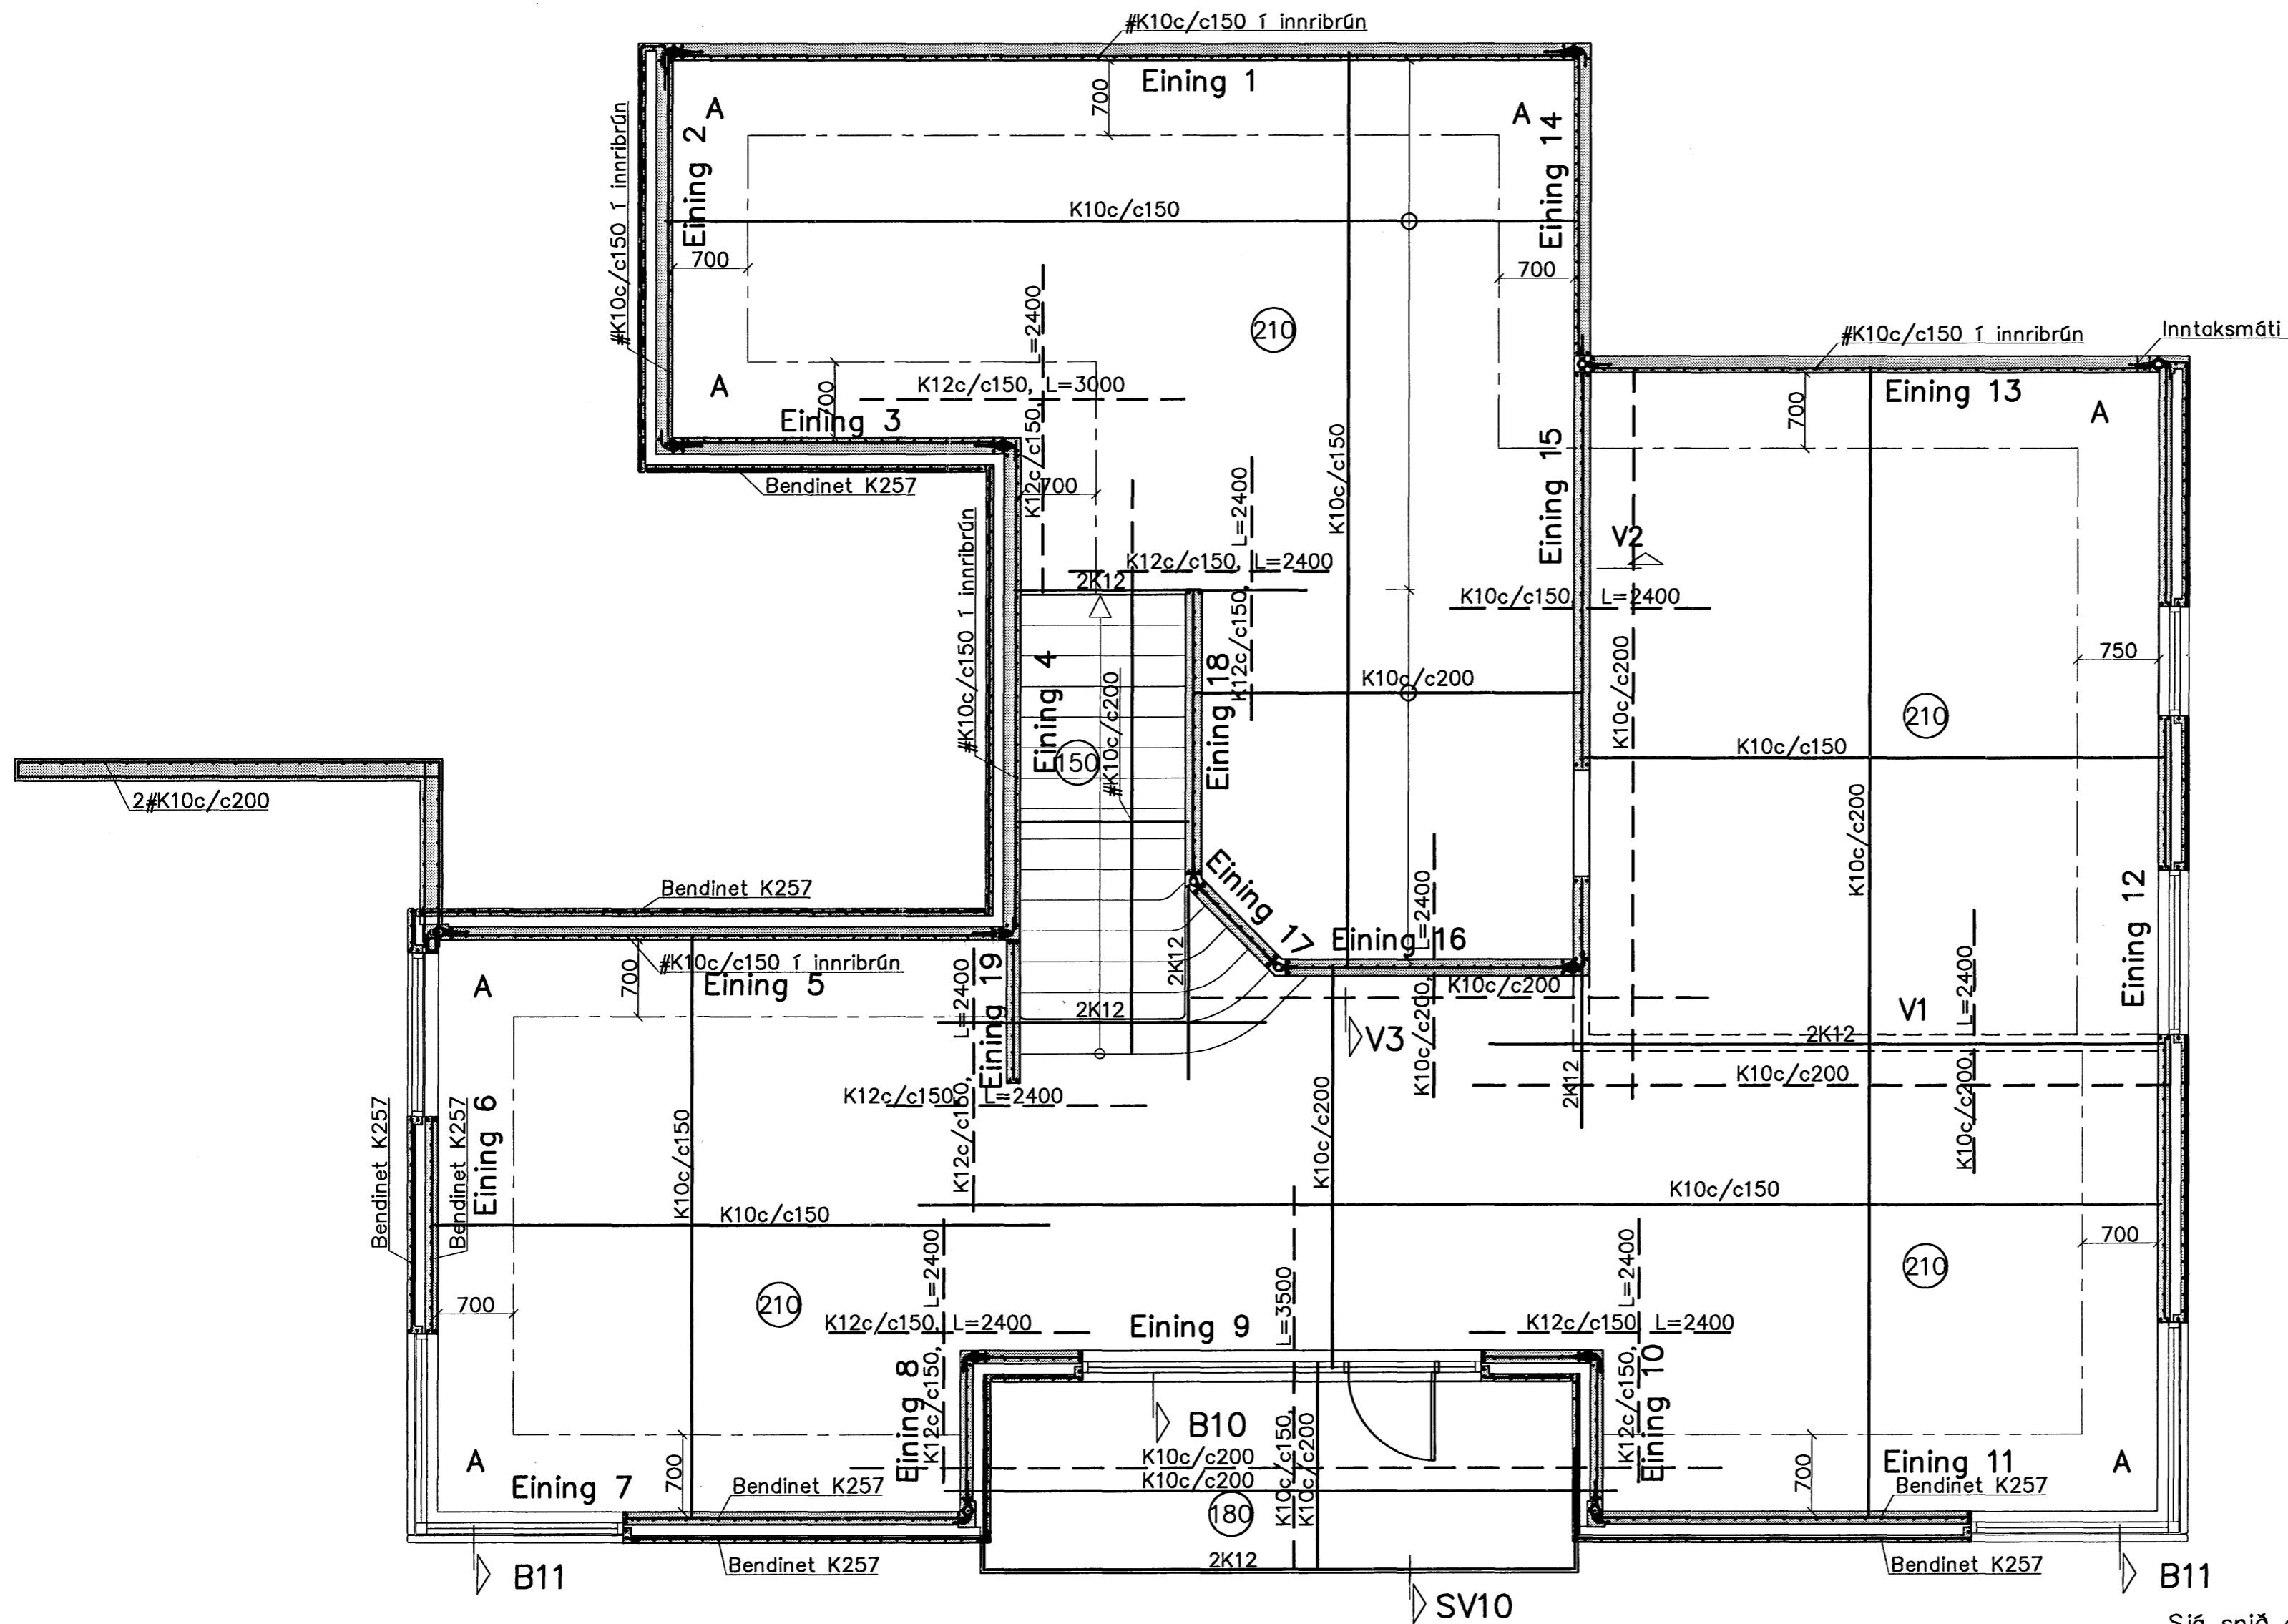

Samþykkt þann
25 SEPT. 2007
Byggingufulltrúinn í Hafnarfirði
F.h. Sigurbjartur Halldórsson

Sjá snið og skýringar á bl. B102

Björn

| Breytingar | | | BREKKUÁS 27, HAFNARF. | |
|------------|-------|------|---|----------------------|
| Nr. | Dags. | Nafn | | |
| | | | Verkfræðistofa Þráinn & Benedikt | H BS T HS S |
| | | | Laugavegi 178, 105 Rvk. | M 1:50 |
| | | | Sími: 553 1770, 568 7775, Fax: 568-7701 | Nr. B101 |
| | | | Netfang: verkfraedistofa@verkfraedistofa.is | Dags. þb. '07 |
| | | | Burðarvirki veggir og loft | 080149-3609 |