


GRUNNMYND 2.HÆÐAR OG ÞAK 1:50

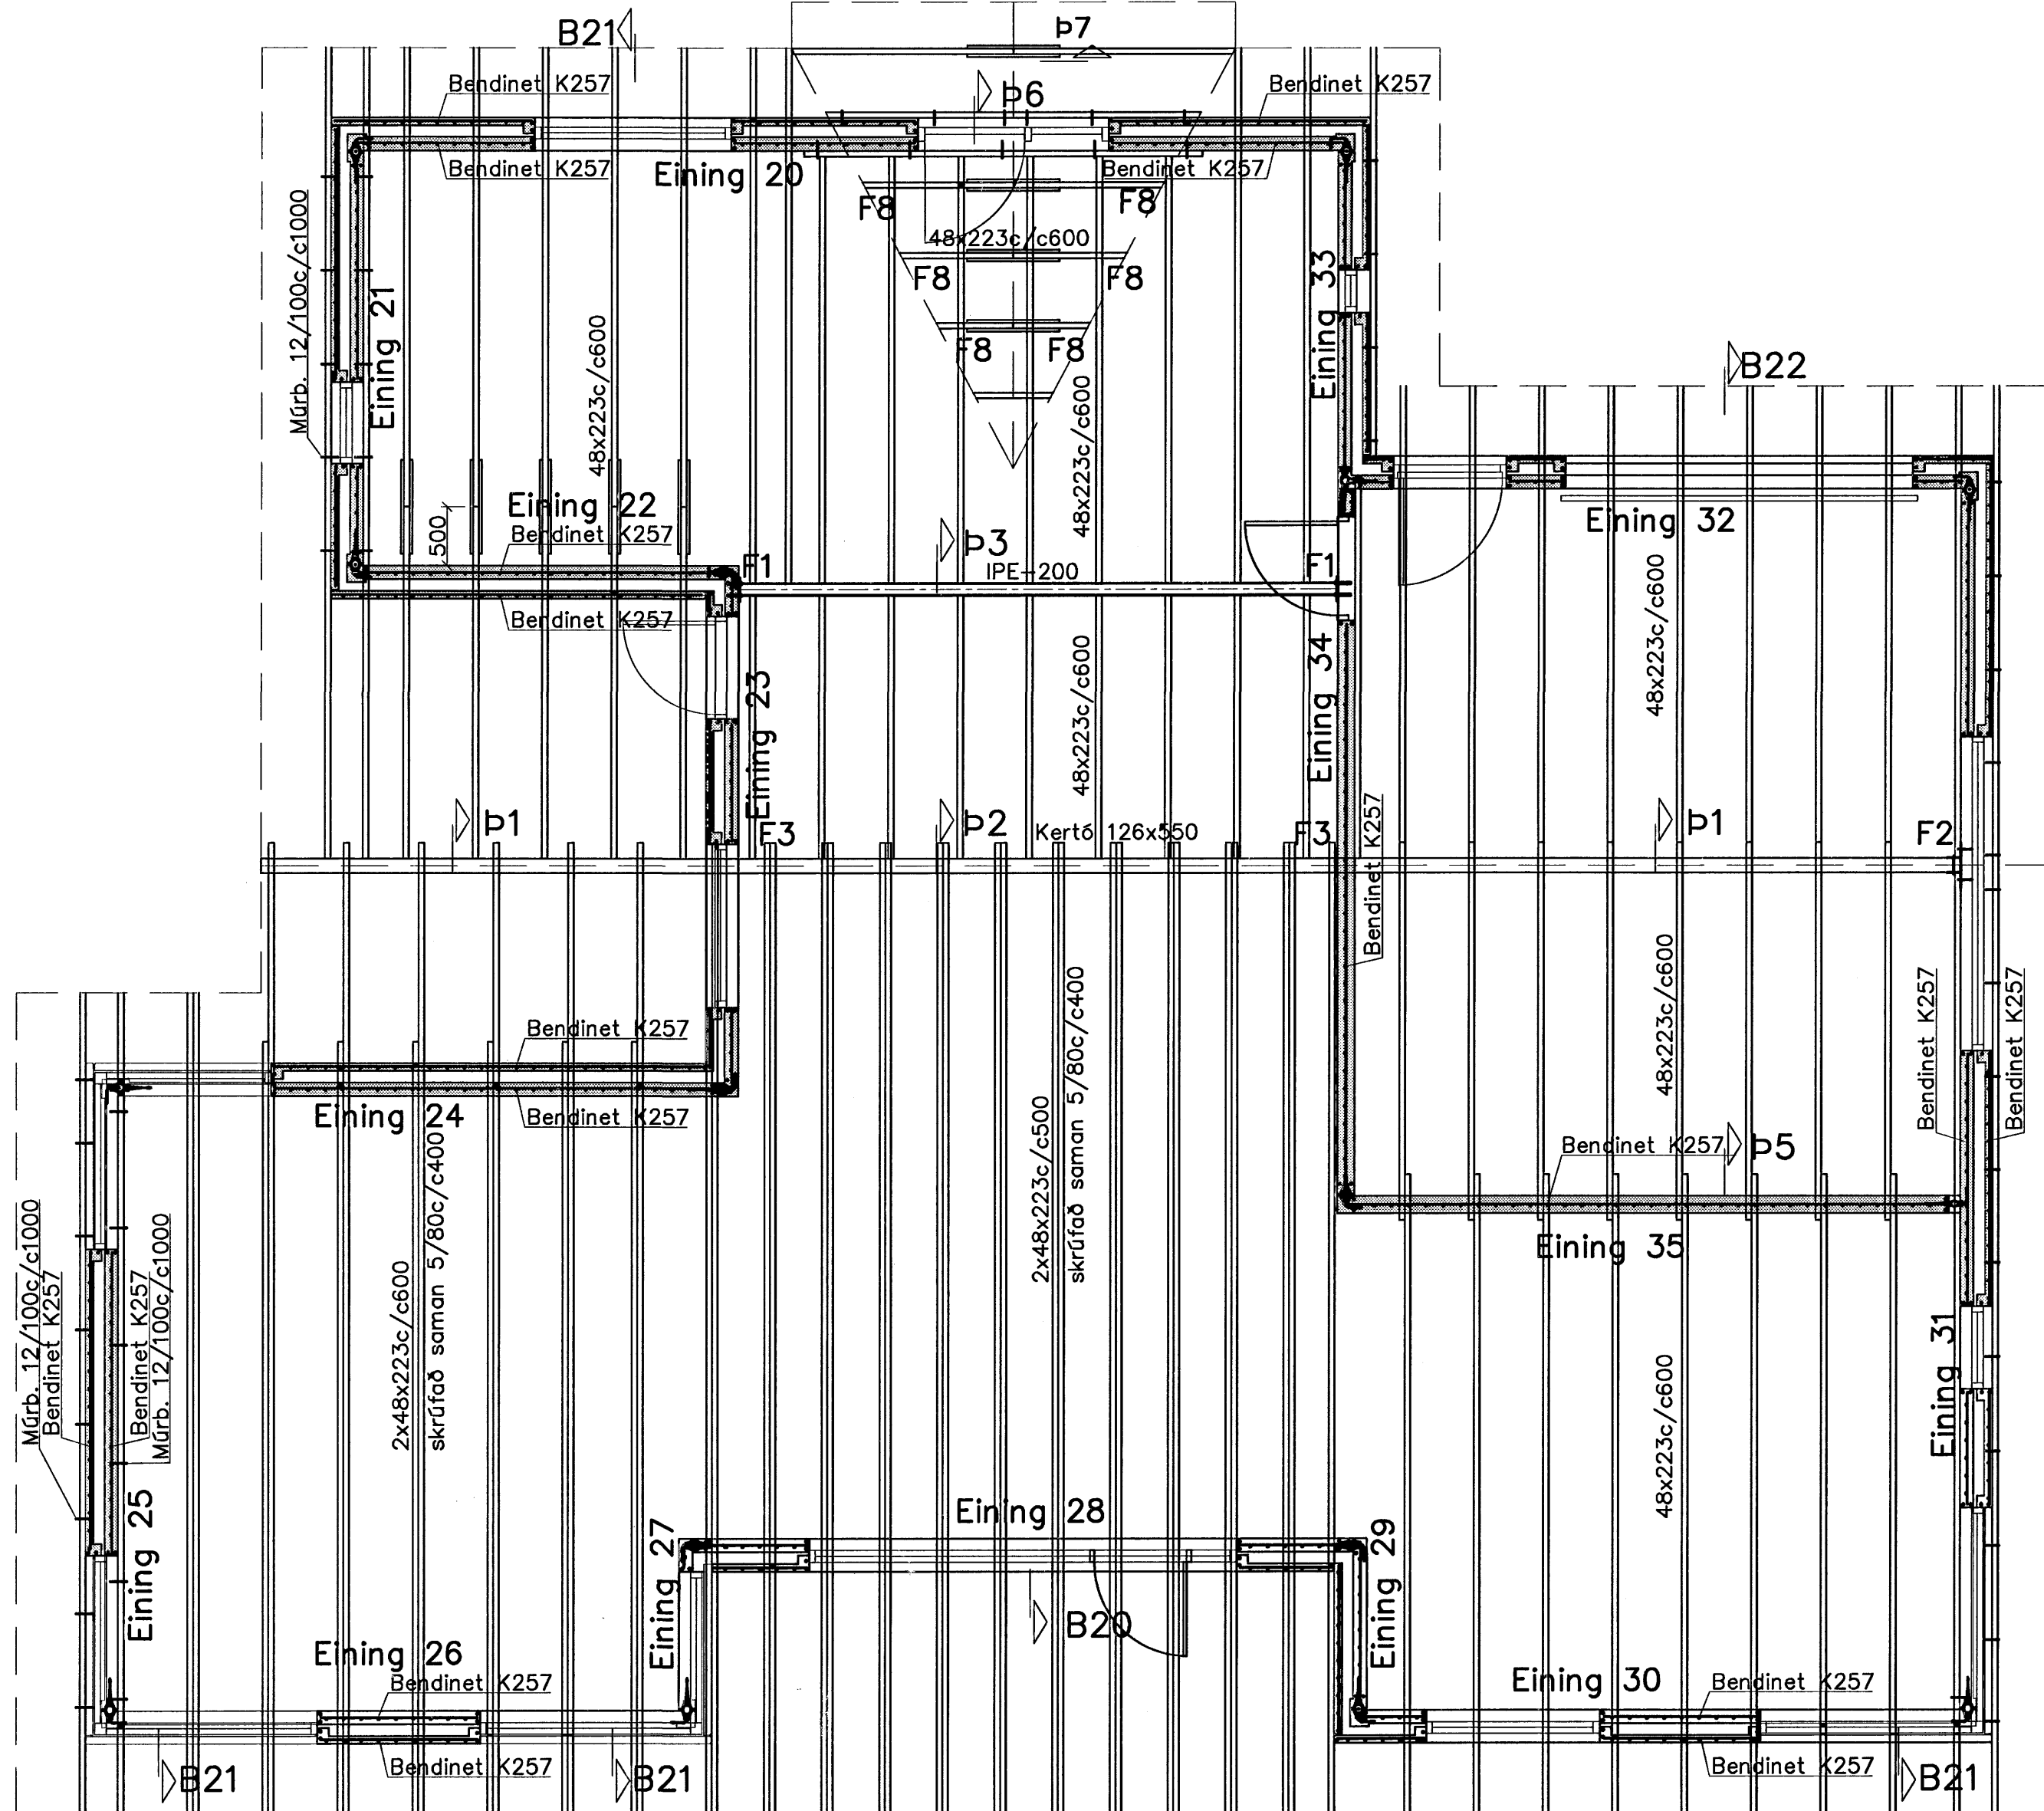

Sjá snið og skýringar á bl. B202

Bergur

Breytingar			BREKKUÁS 27, HAFNARF.	
Nr.	Dags.	Nafn		
			Verkfræðistofa Þráinn & Benedikt Laugavegi 178, 105 Rvk. Sími: 563 1770, 568 7775, Fax: 568-7701 Netfang: verkfrædistofa@verkfrædistofa.is	
			H BS	T HS S
			M 1:50	Nr. B201
			Dags. þb. '07	080149-3609
			Burðarvirki veggir og þak	