


# Eining 28 1:20

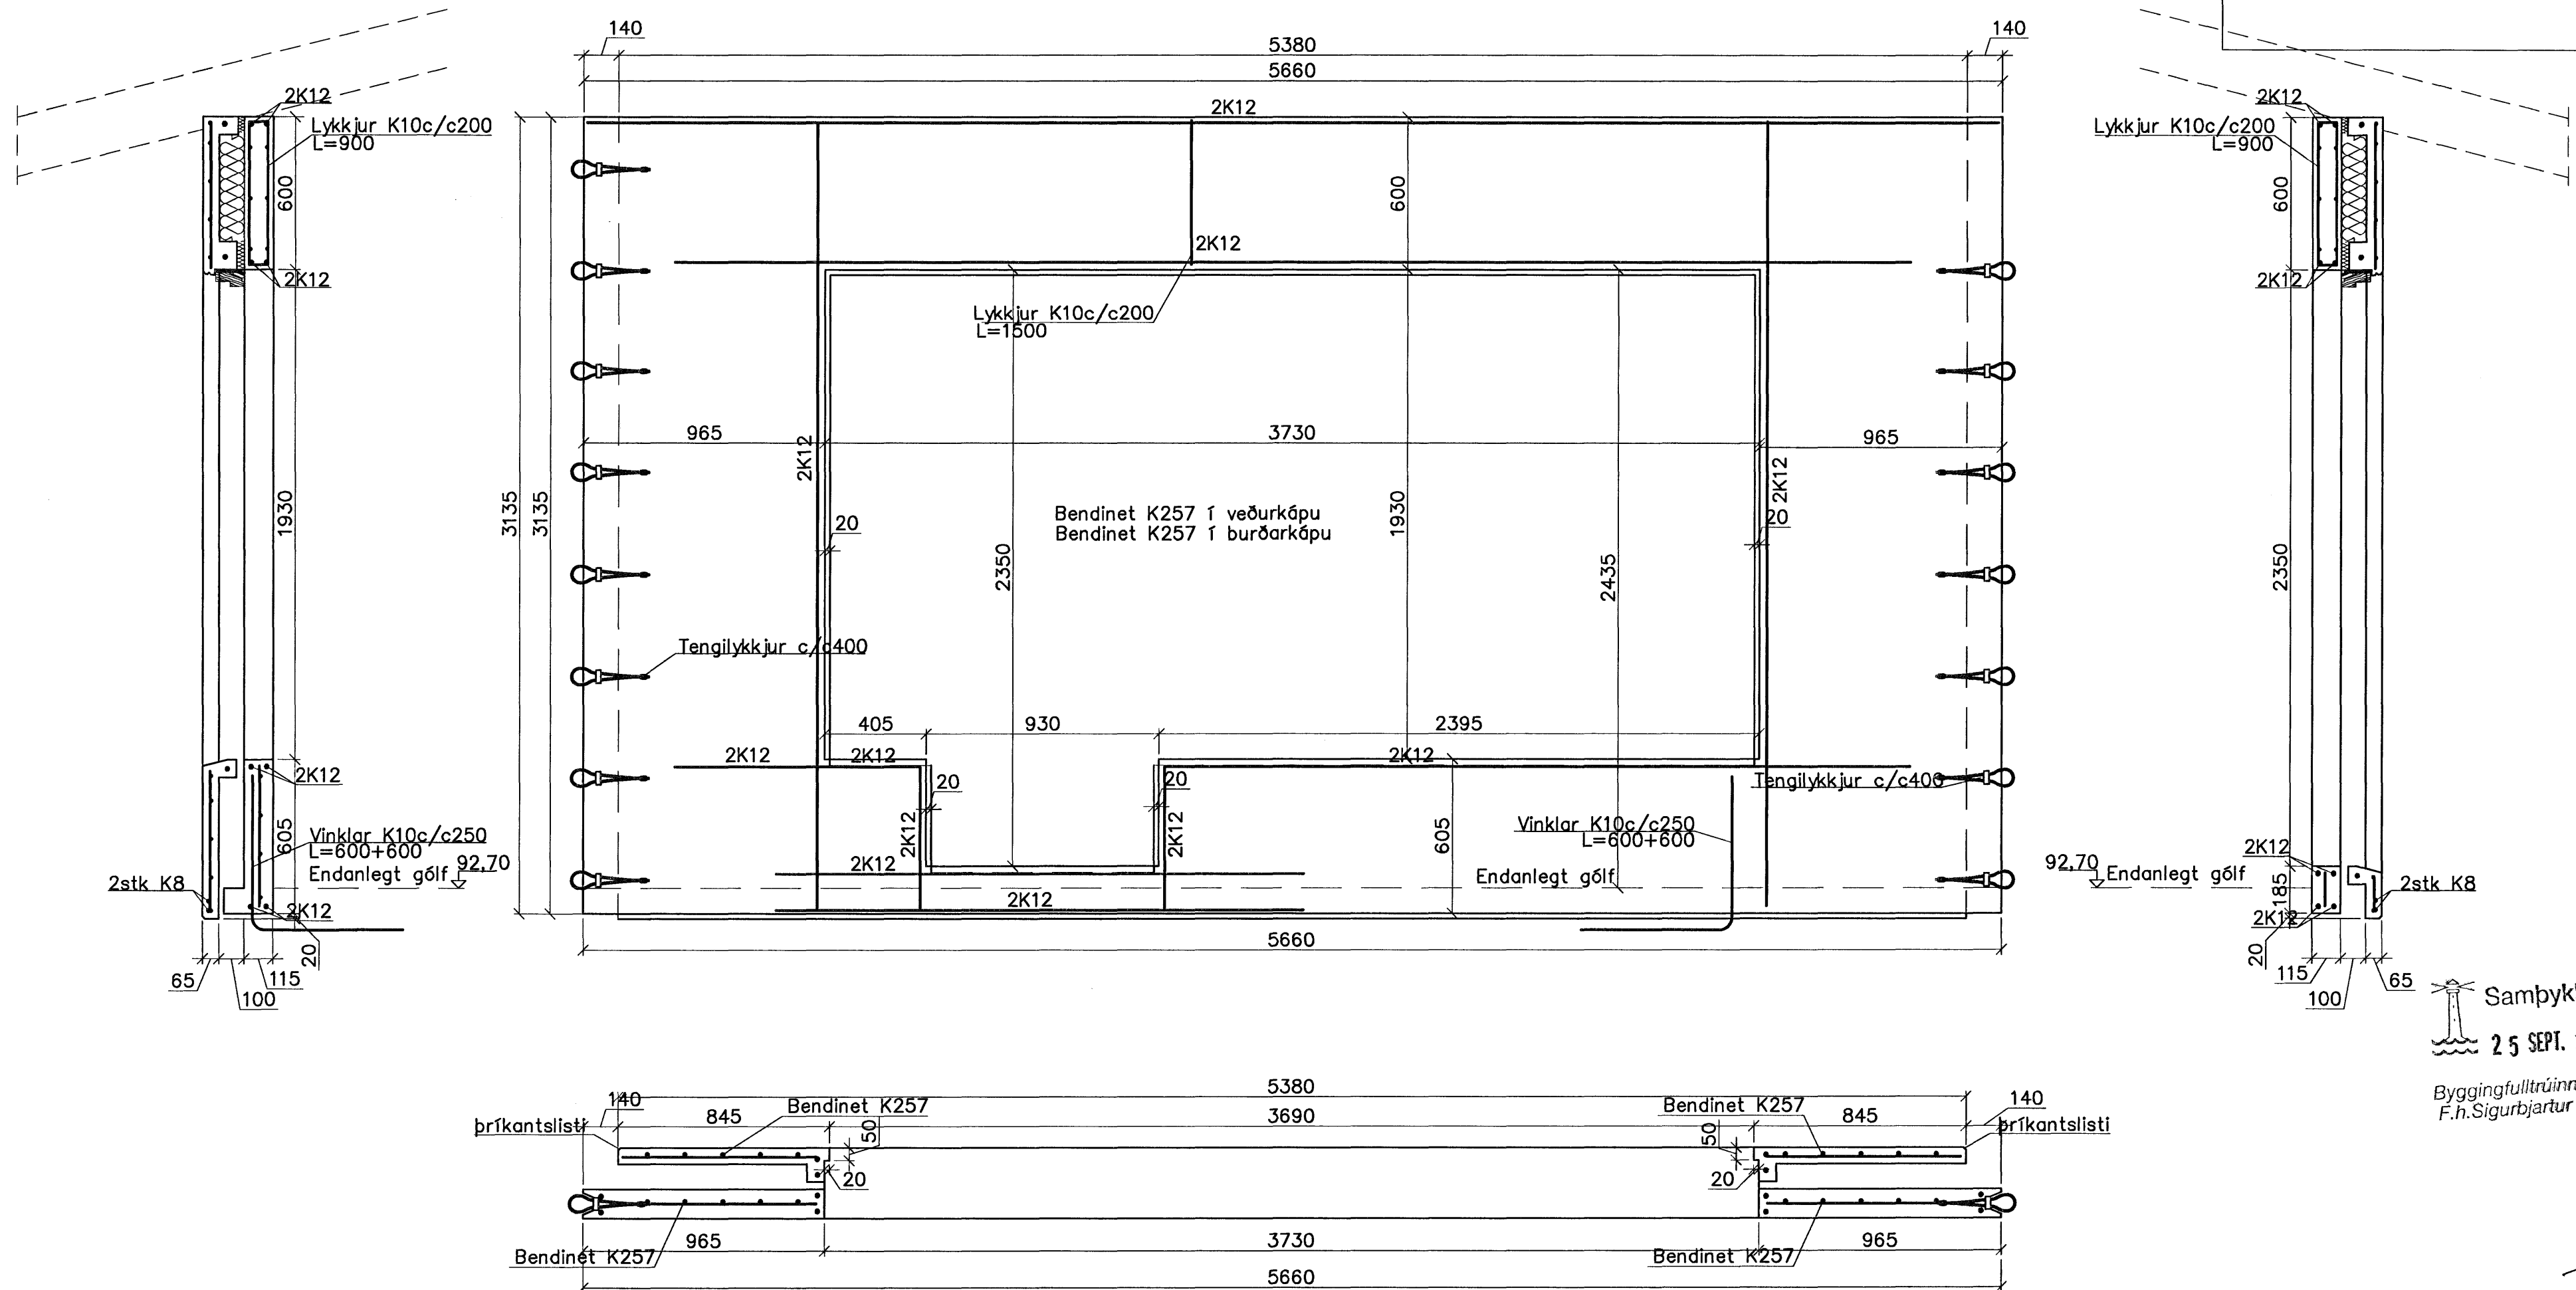

Samþykkt þann  
25 SEPT. 2007  
Byggingulltrúinn í Hafnarfirði  
F.h. Sigurbjartur Halldórsson

*Björn*

Breytingar			BREKKUÁS 27, HAFNARF.	
Nr.	Dags.	Nafn		
			<b>Verkfræðistofa Þráinn &amp; Benedikt</b> Laugavegi 178, 105 Rvk. Sími: 553 1770, 588 7775, Fax: 588-7701 Netfang: verkfræðistofa@verkfræðistofa.is	
			HBS   THS   S M 1:20 Nr. <b>BE28</b>	
			Dags. <b>16. '07</b> 080149-3609 <i>Þórunn</i>	
			Burðarvirki einingar	