


FRÁVIK FYRIR SODNA HLUTI  
SAMKVÆMT DIN 8570, PL. 1+3B+F, 10.87  
SUDA SAMKVÆMT  
DIN-EN 288 - 2  
ALLAR ÖMERTAR SUBDUR  
a=4mm ÞYKKAR  
EN EKKI MEIR EN 0.7 d  
AF ÞYNNRI HLUTANUM

STÁLPLÖTUR >20 mm ÞYKKAR  
BARF AD PRÓFA FYRIR TVÍSKINUNGI

Samþykkt þann  
10 JAN. 2008  
Byggingullitunni í Hafnarfirði  
F.Þ. Sigurbjartur Halldórsson

UTG. DAGS. BREYTINGAR

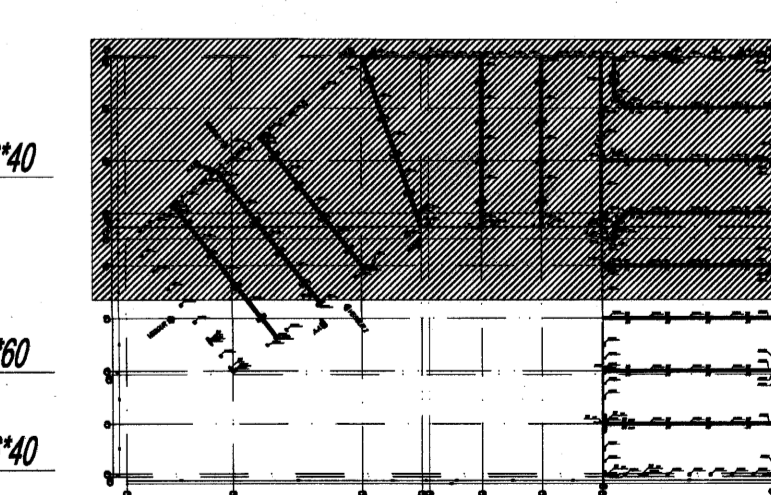

MÓHELLA 2  
220 HAFNAFJÖRDUR  
IDNADARHÚSNÆÐI  
BURDARHÓLSTEKINGJAR  
STÁLVIKRI  
ÞAK

VERKFR.:  
KVAÐI: 1.90  
DAGS: 09.01.2008

TEKNIKR.:  
18.004

KM Byggingar ehf.