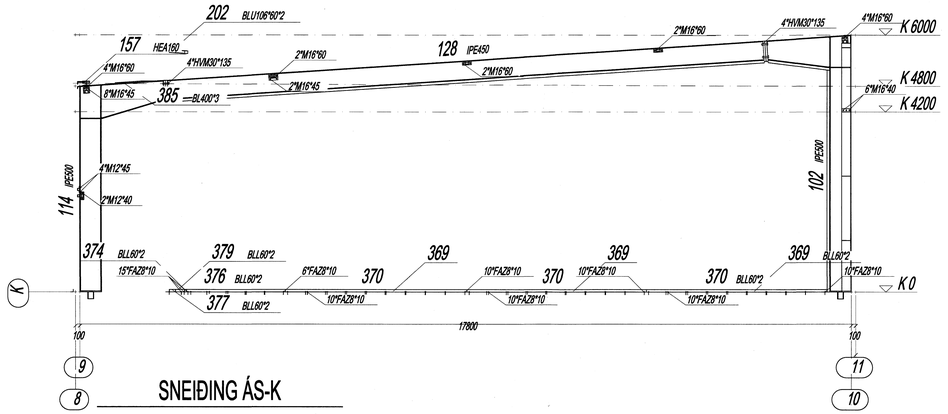

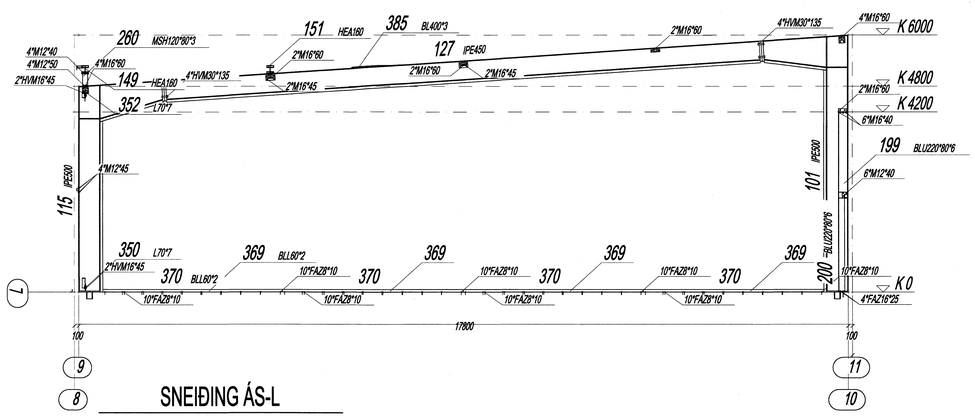

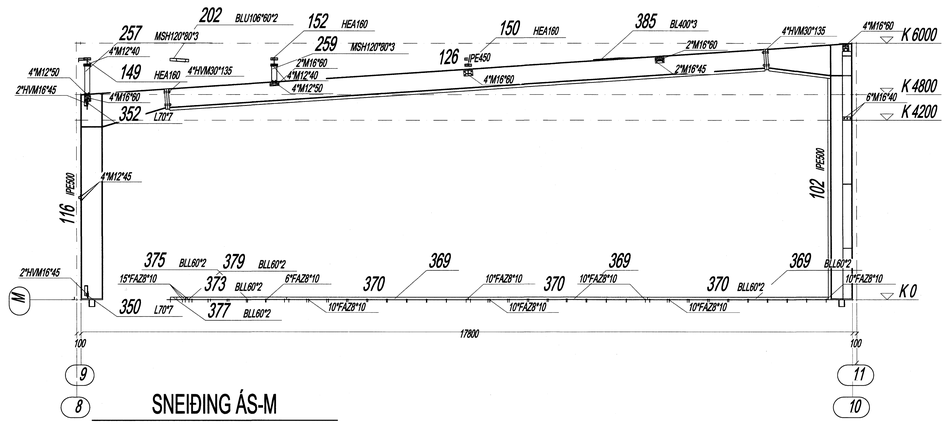

FRÁVIK FYRIR SOÐNA HLUTI
SAMKVÆMT DIN 8570, Pt.1+3/B+F, 10.87

SUÐA SAMKVÆMT
DIN-EN 288 - 2

ALLAR ÓMERKTAR SUÐUR
a=4mm ÞYKKAR
EN EKKI MEIR EN 0.7 d
AF ÞYNNRI HLUTANUM

STÁLPLÖTUR >20 mm ÞYKKAR
ÞARF AÐ PRÓFA FYRIR TVÍSKINNUNG!

Samþykkt þann
10 JAN. 2008
Byggingafulltrúinn í Hafnarfirði
F.h.Sigurbjartur Halldórsson

ÚTG.	DAGS.	BREYTINGAR

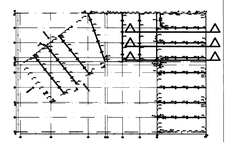

MÓHELLA 2
220 HAFNAFJÖRÐUR

IÐNAÐARHÚSNÆÐI

BURÐARBOLSTEIKNINGAR
STÁLVIRKI
SNEIÐING K, L OG M

VERKNR.:
KVARÐI: 1:50
DAGS: 09.01.2008

ÚTGÁFA Í GILDI
TEIKN.NR.: 18.009

KM Byggingar ehf.
Kristófer Magnússon
Miðvangi 41 220 Hafnarfjörður
kt. 240635-7599
KM Byggingar ehf
Sími : 555-1983
e-mail: kmbuild@simnet.is