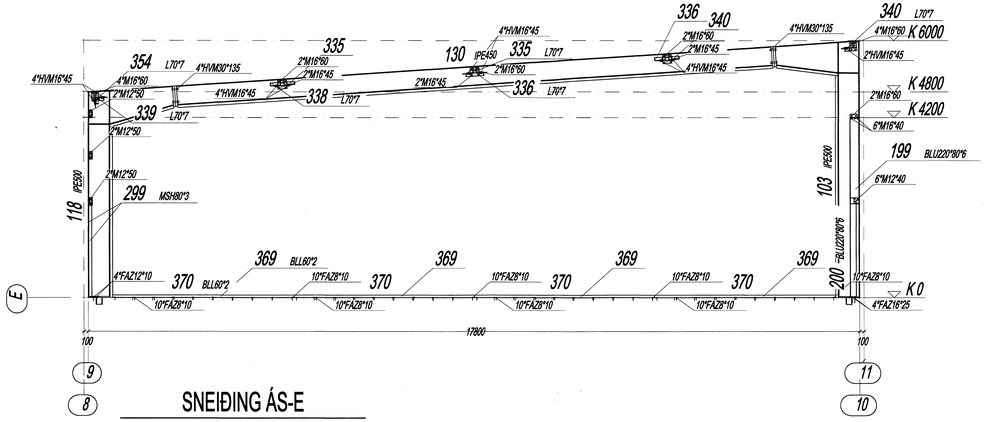

SNEIÐING ÁS-E

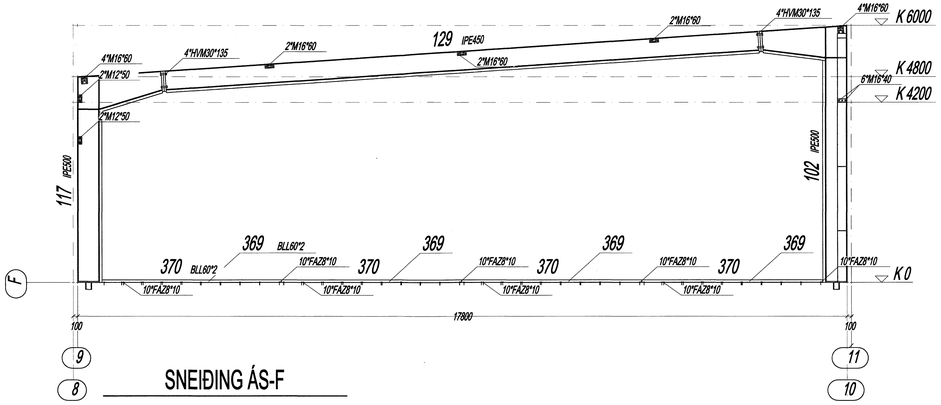

SNEIÐING ÁS-F

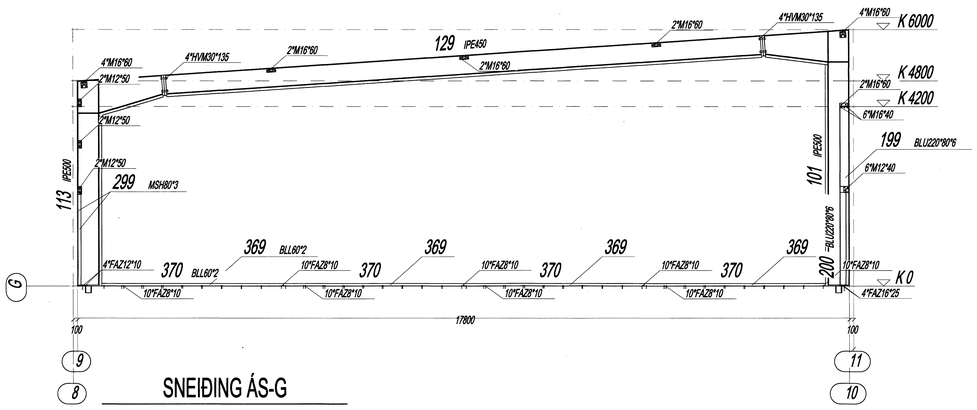

SNEIÐING ÁS-G

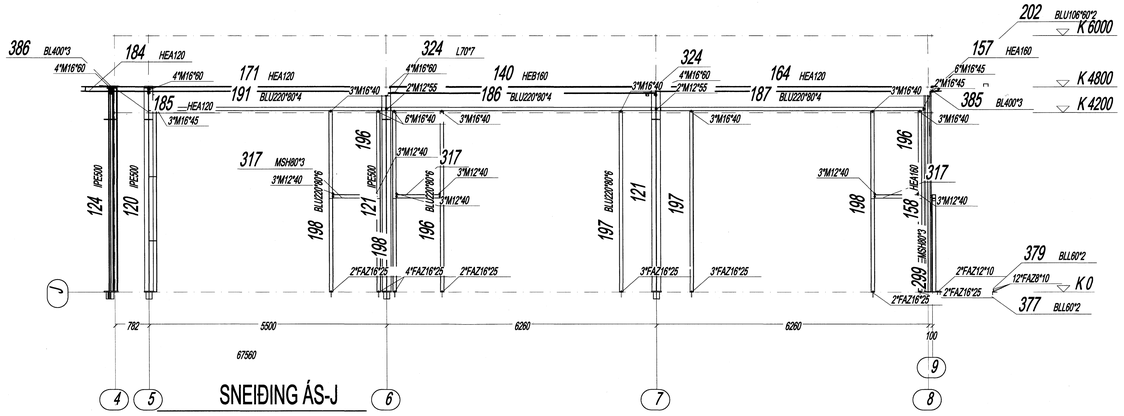

SNEIÐING ÁS-J

FRÁVIK FYRIR SOÐNA HLUTI
SAMKVÆMT DIN 8570, Pt.1+3/B+F, 10.87

SUÐA SAMKVÆMT

DIN-EN 288 - 2

ALLAR ÓMERKTAR SUÐUR

a=4mm ÞYKKAR

EN EKKI MEIR EN 0.7 d

AF ÞYNNRI HLUTANUM

STÁLPLÖTUR >20 mm ÞYKKAR

ÞARF AÐ PRÓFA FYRIR TVÍSKINNUNGI

Samþykkt þann
10 JAN. 2008
Byggingfulltrúinn í Hafnarfirði
F.h.Sigurbjartur Halldórsson

ÚTG.	DAGS.	BREYTINGAR
-	-	-

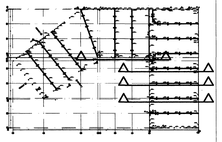

MÓHELLA 2
220 HAFNAFJÖRÐUR

IÐNAÐARHÚSNÆÐI

BURÐARÞOLSTEIKNINGAR
STÁLVIRKI
SNEIÐING E, F, G OG J

VERKNR: -
KVARÐI: 1:50
DAGS: 09.01.2008

ÚTGÁFA / GILDI: 9/1/08
TEKN.NR.: 18.008

KM Byggingar ehf.
Kristófer Magnússon
Móhvangi 41 220 Hafnafjörður
tl. 240635-7559
KM Byggingar ehf.
Sími: 555-1983
e-mail: kmbuild@mmedia.is