

FRÁVIK FYRIR SÖÐNA HLUTI
SAMKVÆMT DIN 8570, Pt.1+3/B+F, 10.87
SUDA SAMKVÆMT
DIN-EN 288 - 2


ALLAR ÓMERKTAR SUBUR
a=4mm ÞYKKAR
EN EKKI MEIR EN 0.7 d
AF ÞYNNRI HLUTANUM

STÁLPLÖTUR >20 mm ÞYKKAR
ÞARF AD PRÓFA FYRIR TVÍSKINNINGU!

Sambýkkt þann
10 JAN. 2008

Byggingulltrúnni í Hafnarfirði
F. N. Sigurbjartur Halldórsson

ÚTL. DAGS. BREYTINGAR

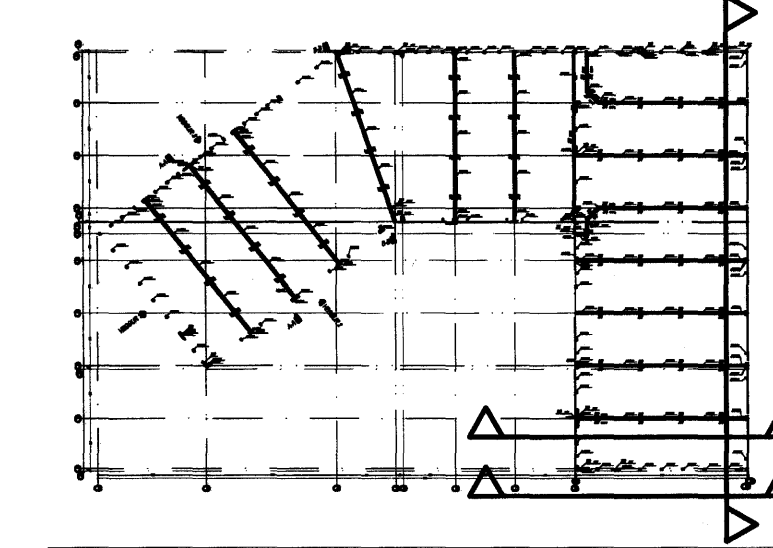

MÓHELLA 2
220 HAFNAFJÖRÐUR
IÐNADARHÚSNÆÐI
BURÐARÞOLSTEKINGINGAR
STÁLVIKI
SNEIDING 10, B OG C

ÖTGAFA Í GLUÐ
TEKNI-NR.: 18.007
KM Byggingar ehf.
Múvangi 41 220 Hafnarfjörður
Sími: 555-1983
e-mail: vkr@kmbi.is