


# HNOÐRAVELLIR 5-7 HAFNARFIRÐI.

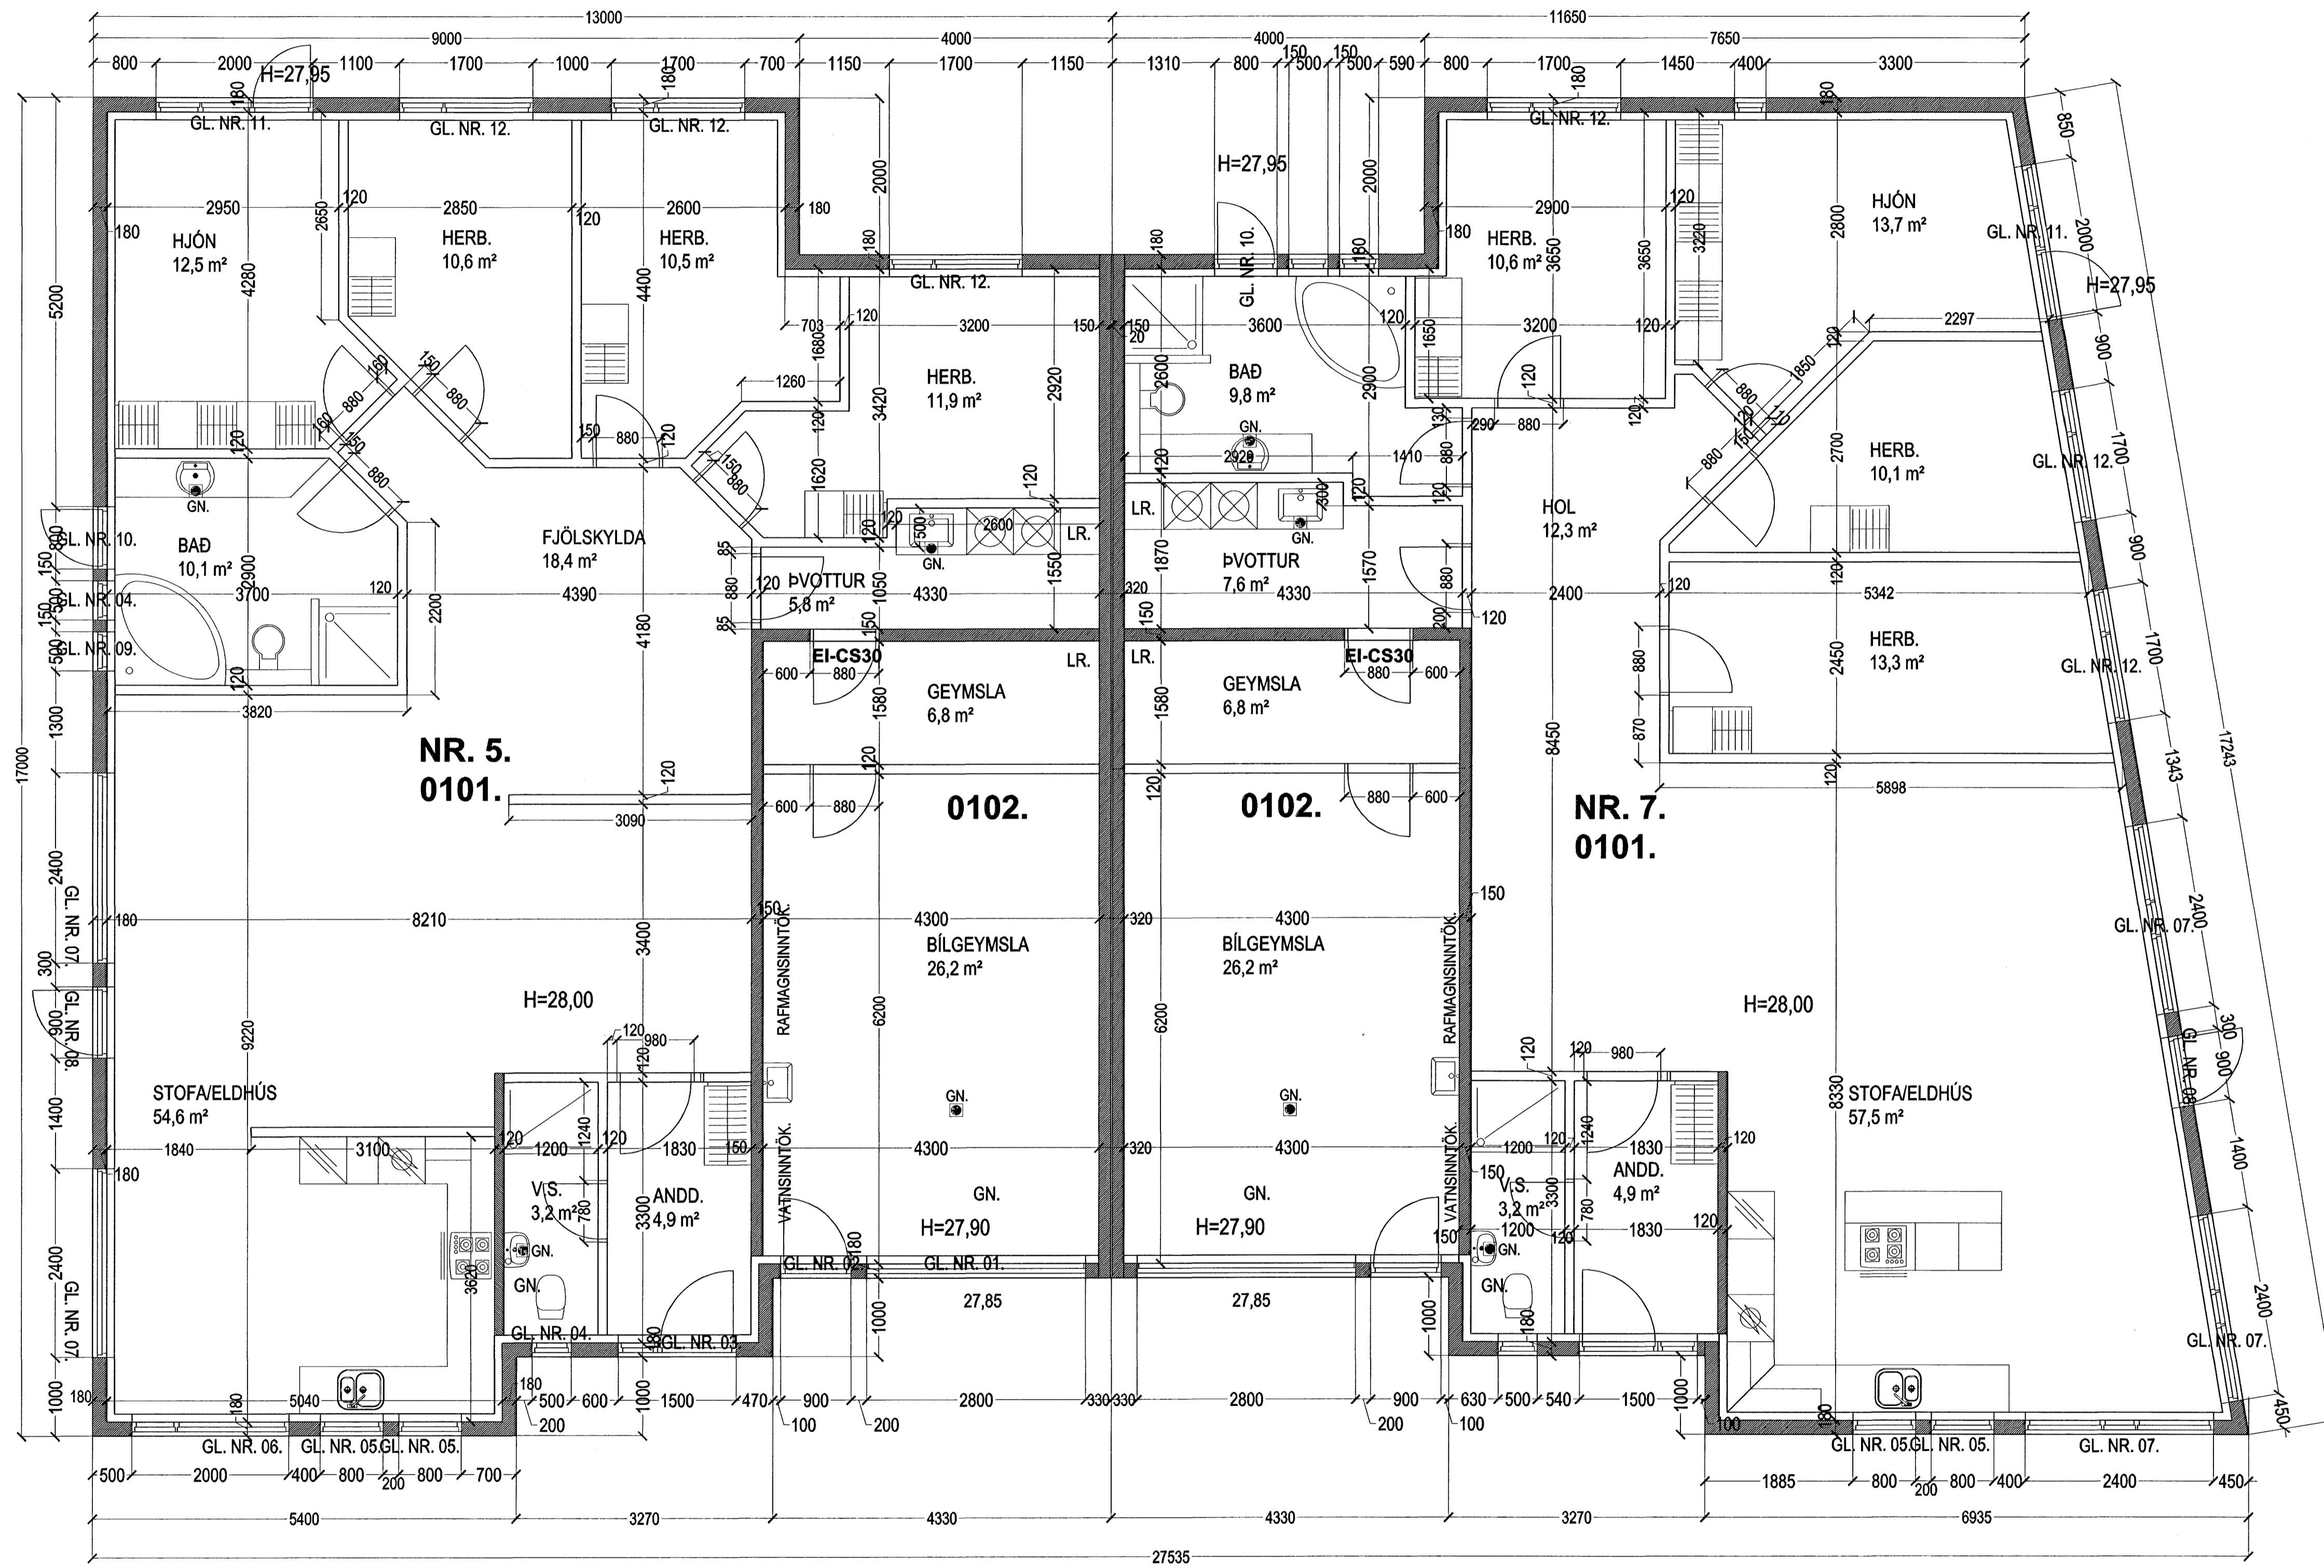

GRUNNMYND. MKV. 1:50.

Samþykkt þann  
11 OKT. 2007  
Byggingulltrúinn í Hafnarfirði  
F.h. Sigurbjartur Halldórsson

HNOÐRAVELLIR 5-7 HAFNARFIRÐI.

Sigurður Þorvarðarson byggingafræðingur bfi.  
Teiknistofan Strandgötu 11 220 Hafnarfirði.  
STH. teiknistofan ehf. kt. 510298-2769. Kt. aðalhönnuðar: 141250-4189.  
Sími: 5651510. Fax: 5651299. Netfang: teiknistofan@simnet.is

Skýringar:	Séruppdráttur.
Teikning:	Grunnmynd.
Mælikvarði:	1:50.
Undirskrift:	<i>3/10/07 [Signature]</i>
Blað nr: 1 af 4.	Dagsetning: 01 október 2007.
Breytt:	