

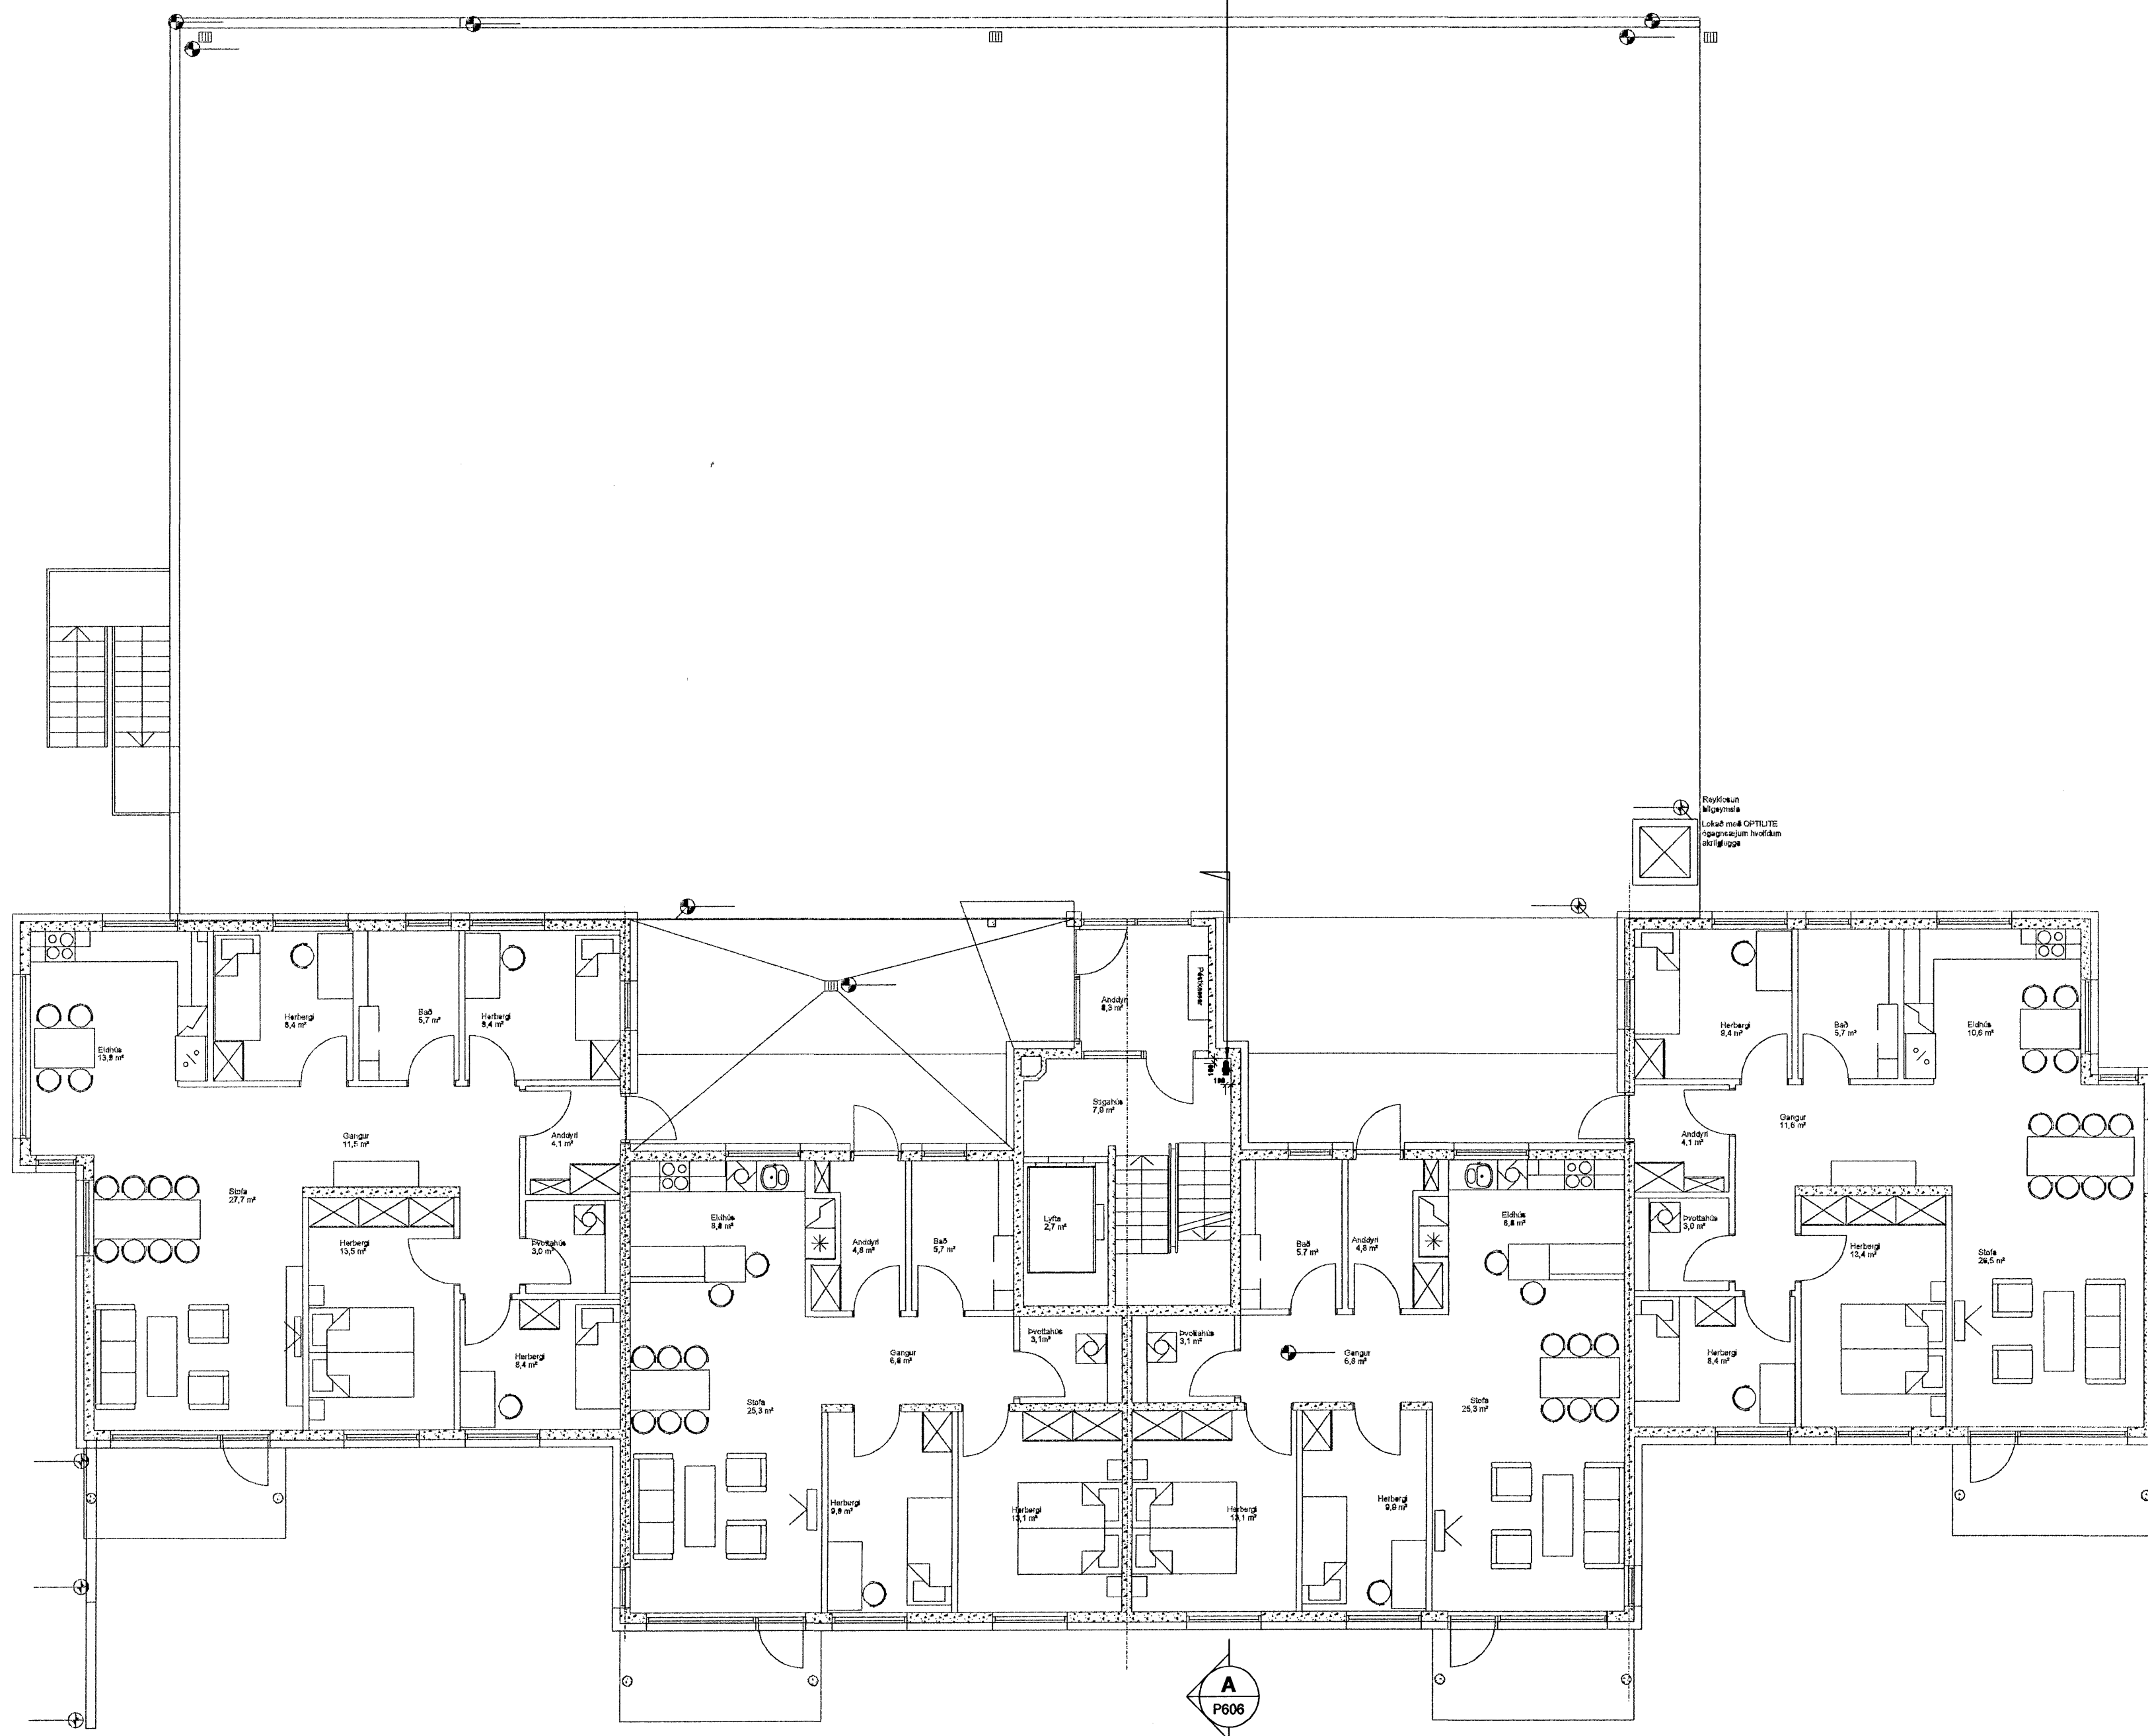


DEILI
1:20 P605

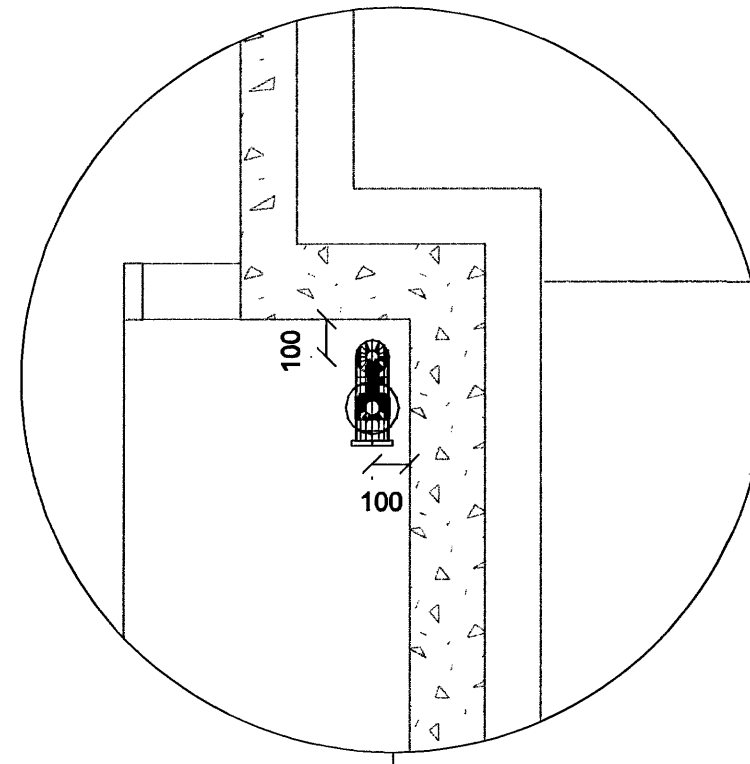

Samþykkt þann
16 JAN. 2008
Bygginguþtrúinn í Hafnarfirði
F.h. Sigurbjartur Halldórsson

SKIPALÓN 25

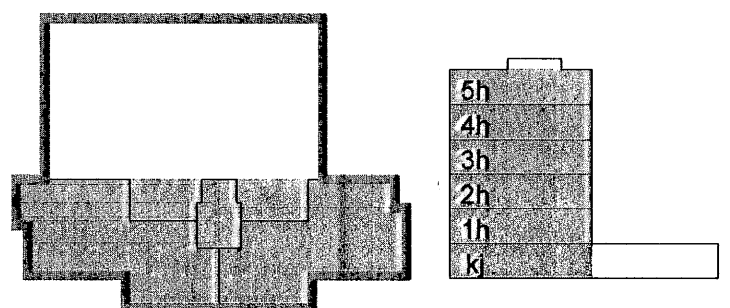

Útg. Dags. Skýring Hannab/Yfirfarð

VSB

VERKFRÆÐISTOFA

BÆJARHRAUN 20 · 220 HAFNARFJÖRDUR · KENNIT. 710798-2899
vsb@vsb.is · Sími 585 8600 · Fax 585 8610 · www.vsb.is

Áritun sérhönnuðar Sveinn Áki Sverrisson Kt: 230865-8609

Verkefni
SKIPALÓN 25
HAFNARFIRÐI
Lagnir
Stigleiðsla
Grunnmynd, Deili

Hannab	Teiknað	Yfirfarð	Kvartí	Síða
BJK	BJK	SÁS	1:50 / 1:20	A1
Dags.	Verkefni	Teikning	Útgáfa	
15.10.2007	06927	P605	-	