


GRUNNMYND EFRI HÆÐ 1:50

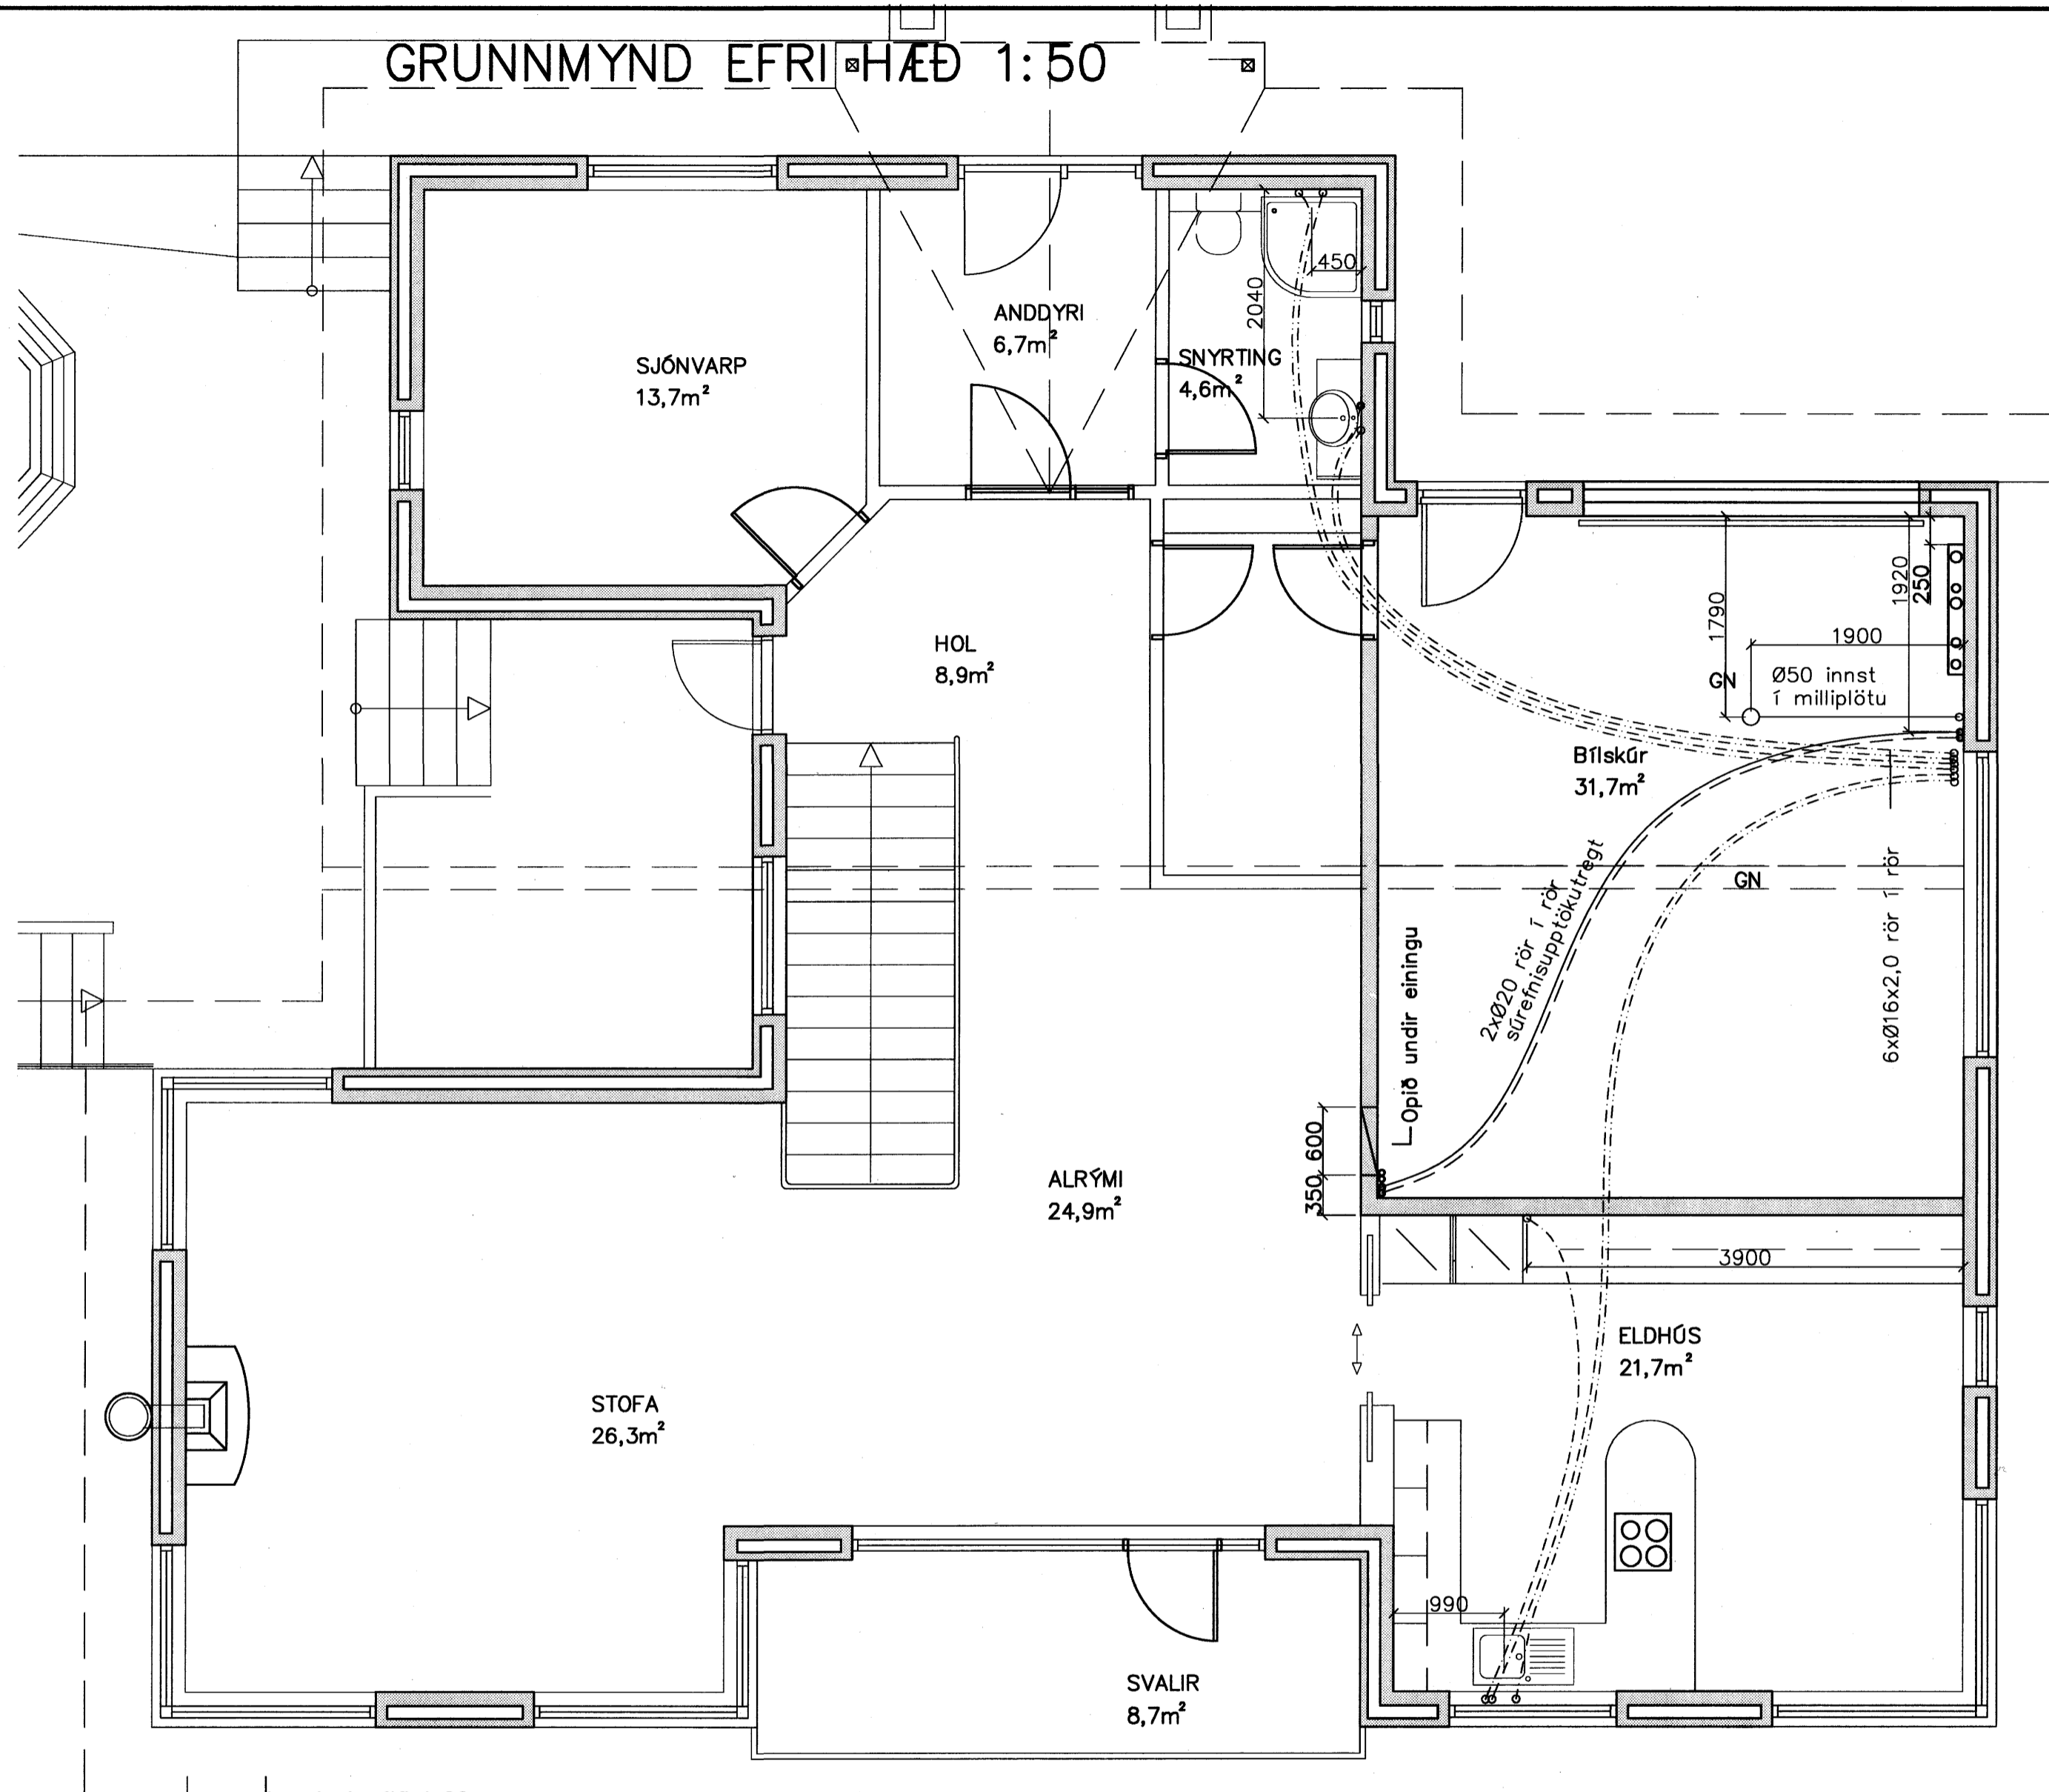

Samþykkt þann
22 NOV. 2007
Byggingulltrúinn í Hafnarfirði
F.h. Sigurbjartur Halldórsson

Skýring: Neysluvatnslagnir.

Allt vatnslagnarefni skal vera vottað af Rannsóknarstofnun Byggingariðnaðarins í samræmi við byggingarreglugerð og gildandi staðla.

Vatnslagnarefni í gólum, rör í rör Ø16x2,2. PEX rör með þrýstengjum af viðurkenndri gerð skv. DIN 16892/93.

Þrýstiprófun plastlagna fyrir neysluvatn.:
Neysluvatnslagnir skal fylla af köldu vatni og þær þrepa-þrýstiprófaðar með minnst 12bar. Heildar próftími er 3klst og skiptist þannig:

- Tími liðinn frá upphafi þrýstiprófs:
- 1) byrja á að setja vatnsþrýsting í 12bar
 - 2) eftir 10mín setja vatnsþrýsting aftur í 12bar
 - 3) eftir 20mín setja vatnsþrýsting aftur í 12bar
 - 4) eftir 30mín skal skrá stöðu á þrýstimæli
 - 5) eftir 60mín skal skrá stöðu á þrýstimæli

Hér má þrýstingur mest hafa fallið um 0,6bör frá (4) til (5)

6) eftir 180mín skal skrá stöðu á þrýstimæli

Hér má þrýstingur mest hafa fallið um 0,2bör frá (5) til (6)


Ath. mælur sem notaðir eru við prófun skulu vera viðurkenndir og skal vera hægt að greina mjög auðveldlega breytingu um 0,1bar á þeim.

Skýring: Frárennslislagnir

Allt efni í frárennslislagnir skal vera vottað af Rannsóknarstofnun Byggingariðnaðarins í samræmi við byggingarreglugerð og gildandi staðla.

Frárennslislagnir úr polypropylen PP (Polypropylen, grátt plast) nema sérmerktir stofnar (R) skulu vera úr PP/PEH-þykkveggja (Polypropylen, Polyethelyne hljóðlítill rör).

Lagnir einangrist með steinullarmottum og vefjist með plastdúk.

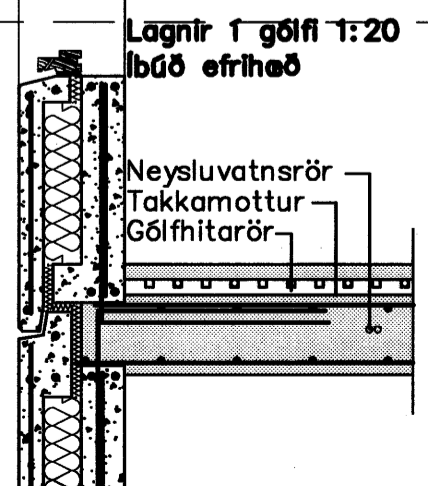

Skýring: gataplan

- vg: við gólf
- vl: við loft
- ☒ Gat í plötu
- ☒ Gat í vegg
- ▬ þynning í vegg

Breytingar		BREKKUÁS 27, HAFNARF.	
Nr.	Dags.	Nafn	
		Verkfraeðistofa Þráinn & Benedikt	H BS T BD S
		Laugavegi 178, 105 Rvk.	M 1:50
		Sími: 553 1770, 568 7775, Fax: 568-7701	Nr. P101
		Netfang: verkfraedistofa@verkfraedistofa.is	Dags. okt. '07
		Innsteyptar lagnir	080149-3809
		gataplan	