




DEILI A
LÓÐRÉTT SNIÐ 1:5
FRÁGANGUR ÞAKS
Í SJÓNSTEYPU VEGG

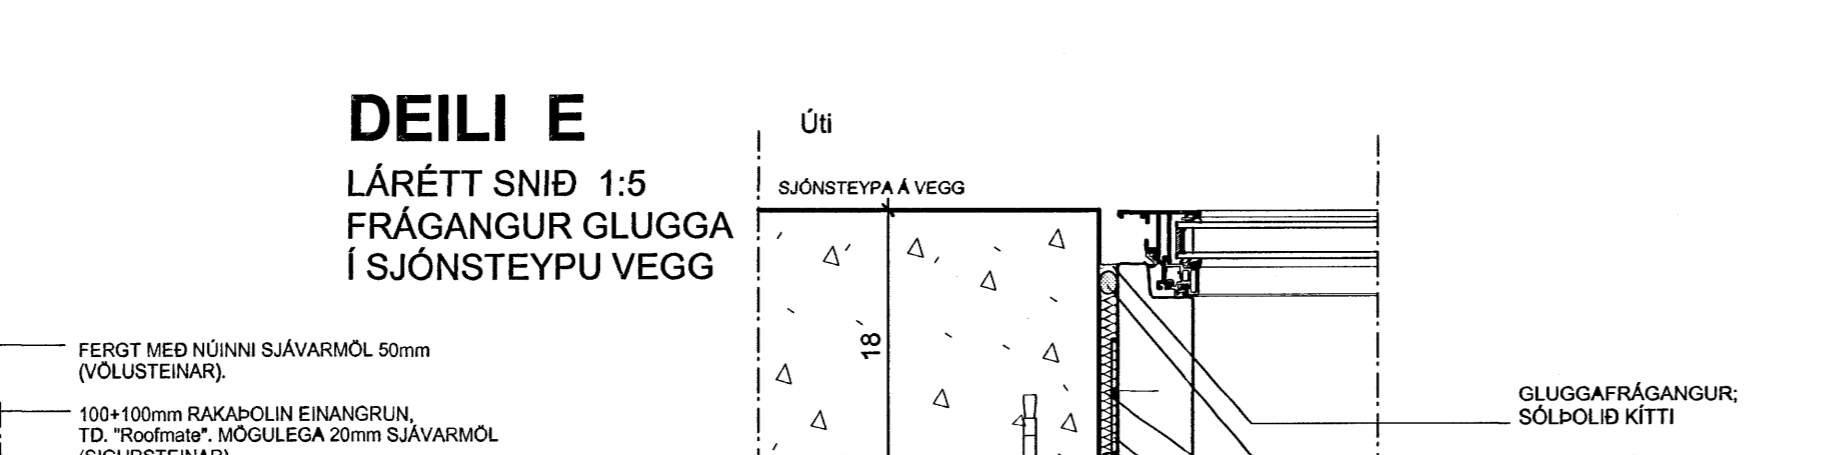


DEILI E
LÁRÉTT SNIÐ 1:5
FRÁGANGUR GLUGGA
Í SJÓNSTEYPU VEGG

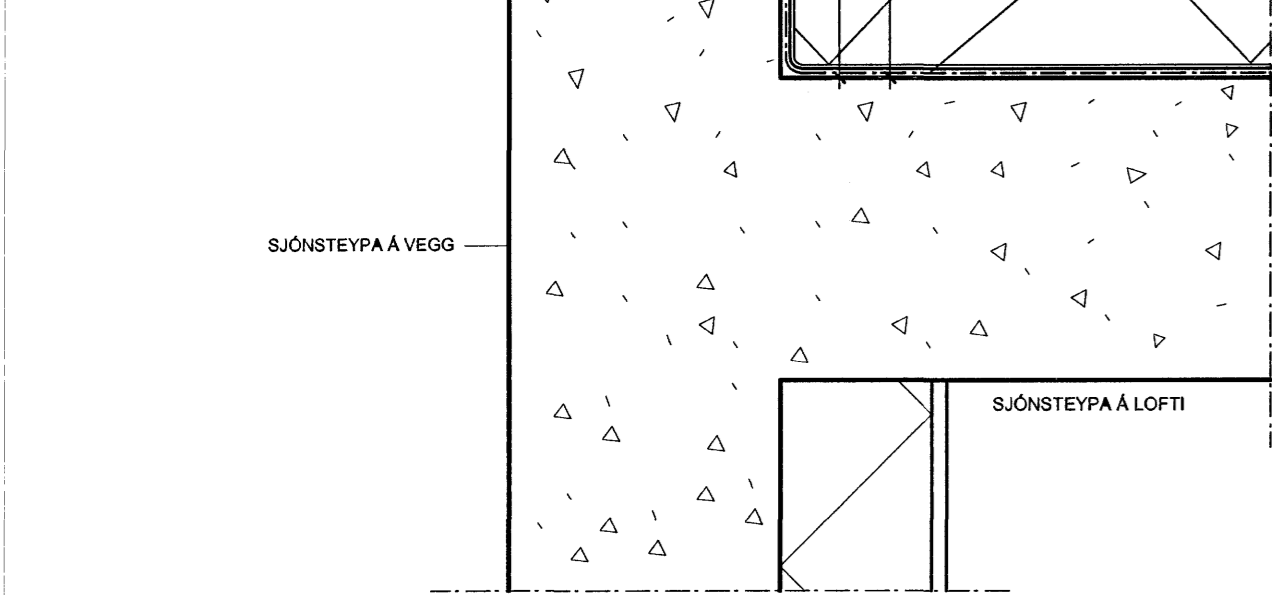


DEILI B
LÓÐRÉTT SNIÐ 1:5
FRÁGANGUR GLUGGA
-EFRI BRÚN

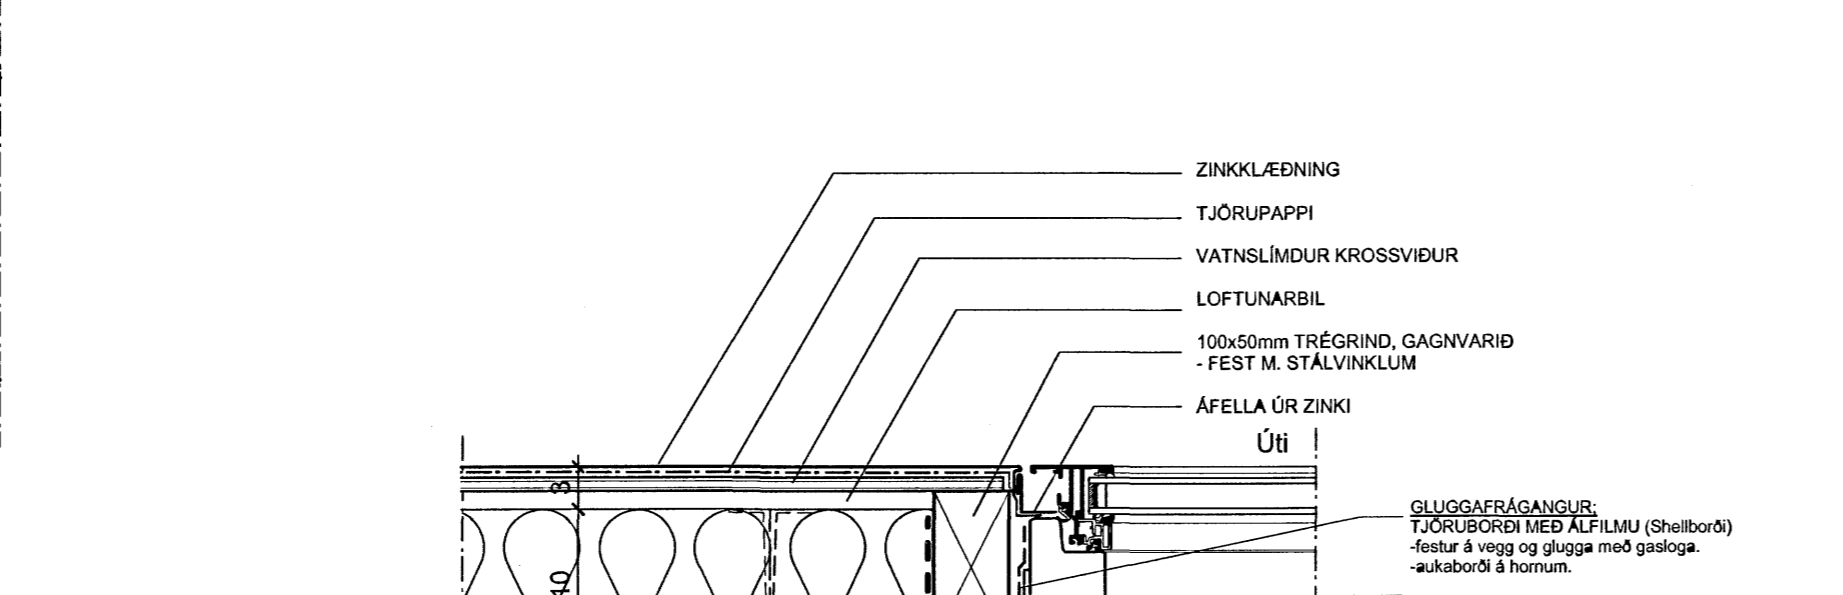


DEILI F
LÁRÉTT SNIÐ 1:5
FRÁGANGUR GLUGGA

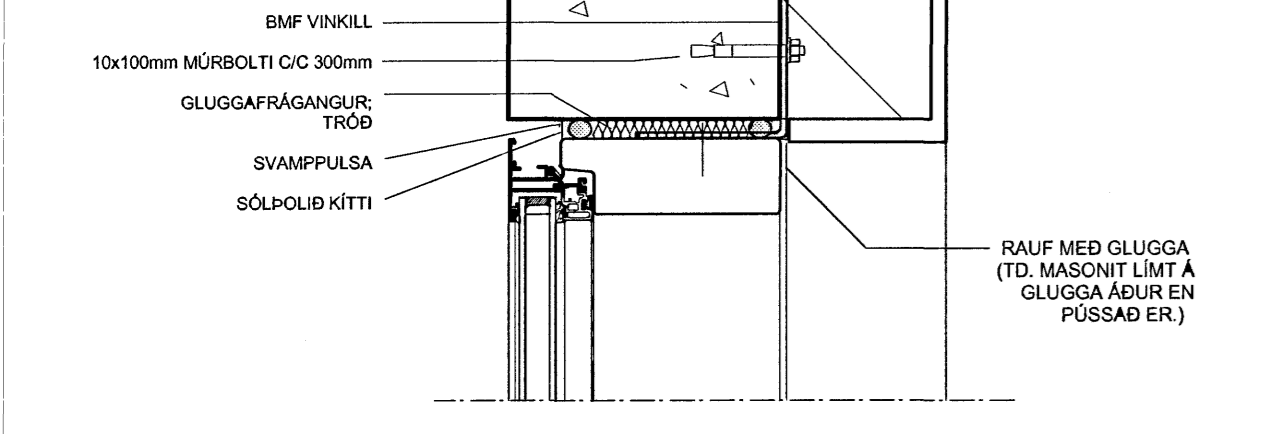


DEILI C
LÓÐRÉTT SNIÐ 1:5
FRÁGANGUR GLUGGA VÍÐ
GÓLF Á 2.H.

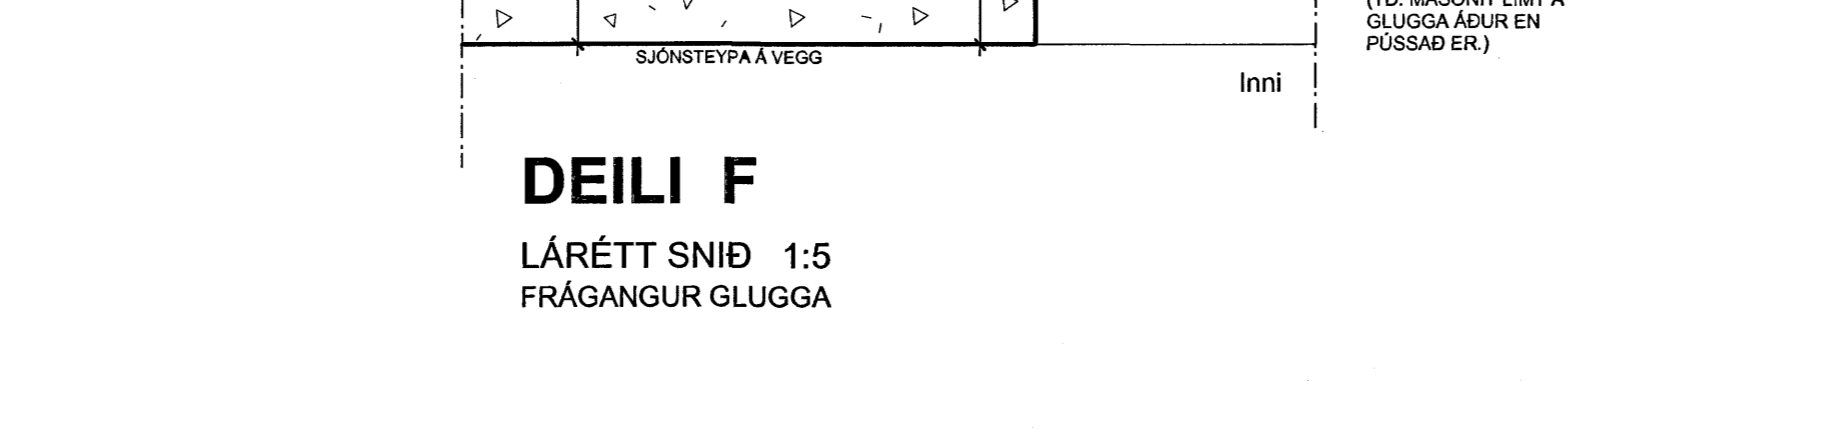


DEILI G
LÓÐRÉTT SNIÐ 1:5
FRÁGANGUR TIMBURS Í SKYGGNI.

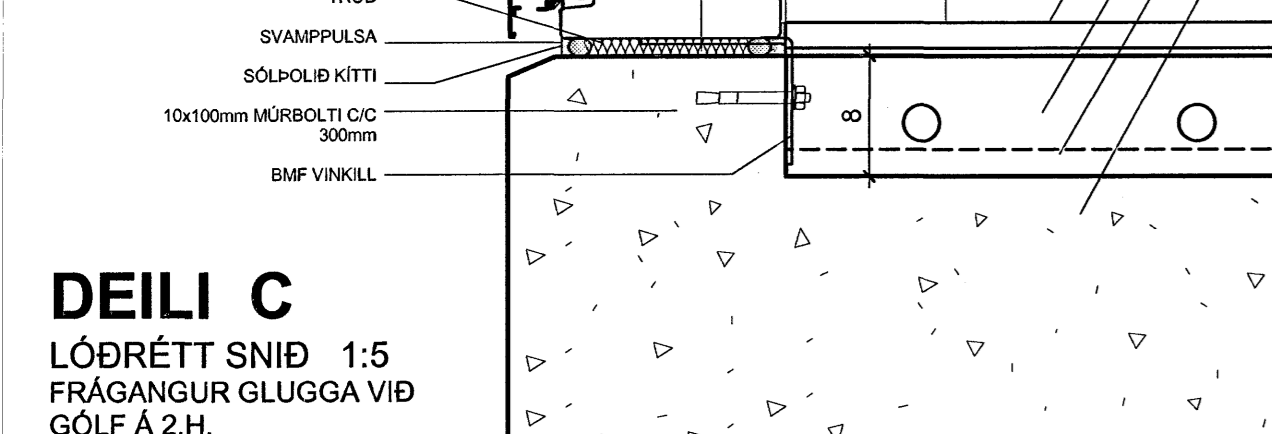


DEILI D
LÓÐRÉTT SNIÐ 1:5
FRÁGANGUR GLUGGA
VÍÐ JÖRD

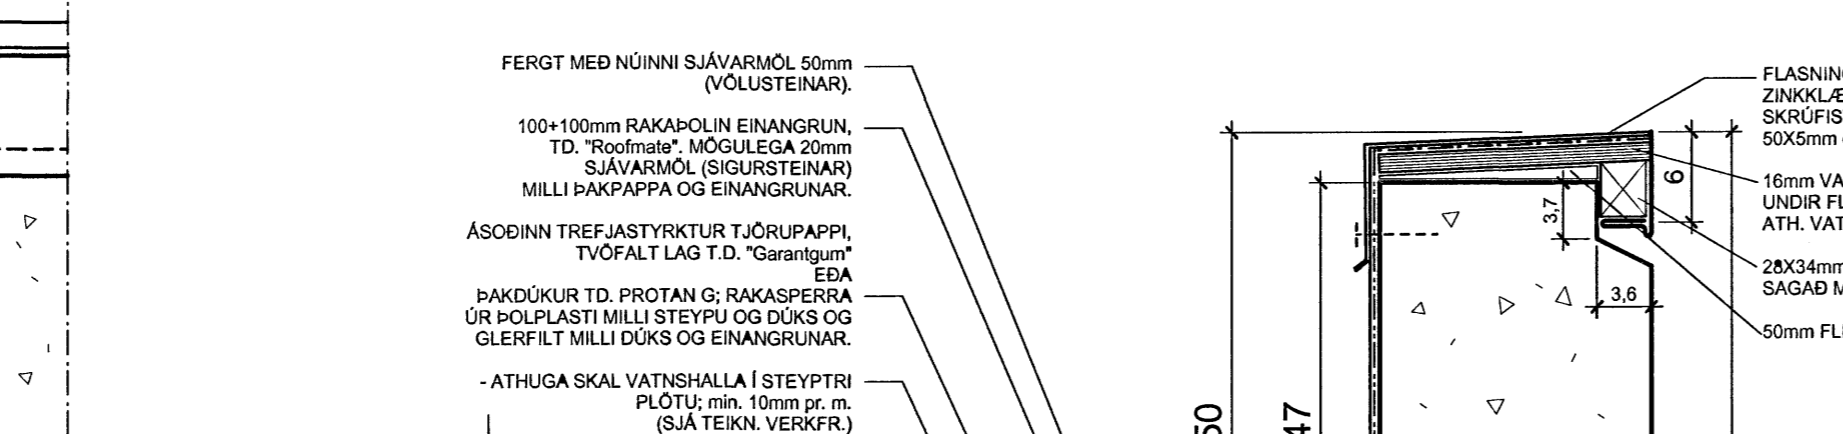

DEILI H
LÓÐRÉTT SNIÐ 1:5
FRÁGANGUR TIMBURS UNDIR
EFRI HÆÐ

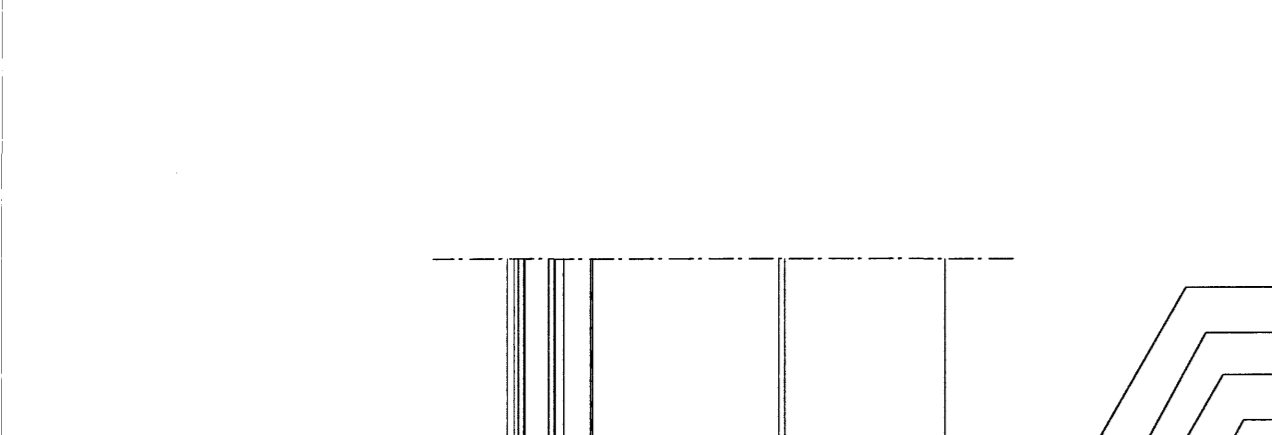


DEILI I
LÓÐRÉTT SNIÐ 1:5
FRÁGANGUR TIMBURS Í SKYGGNI.

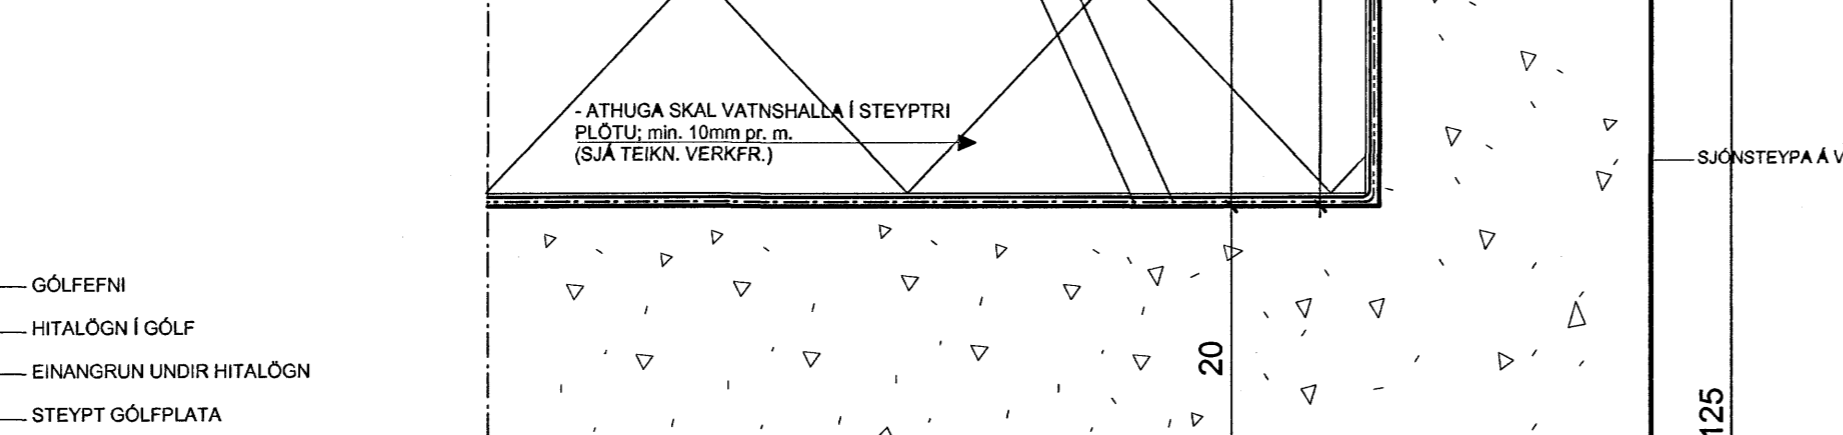






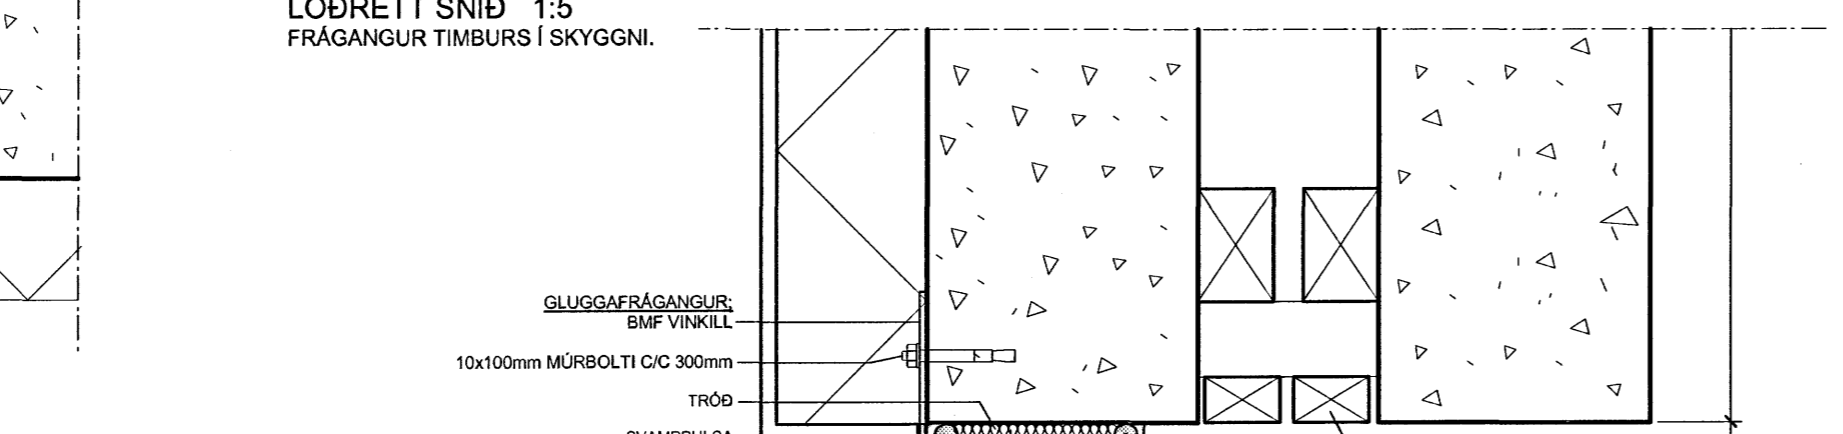







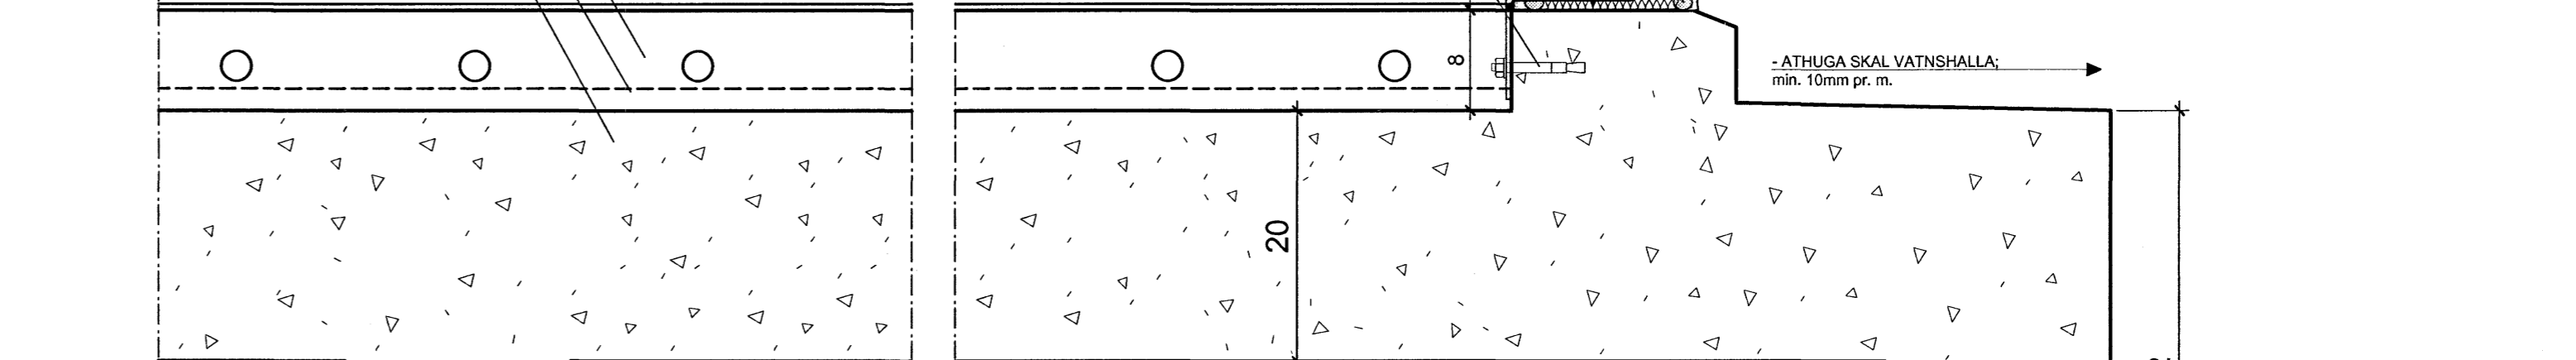



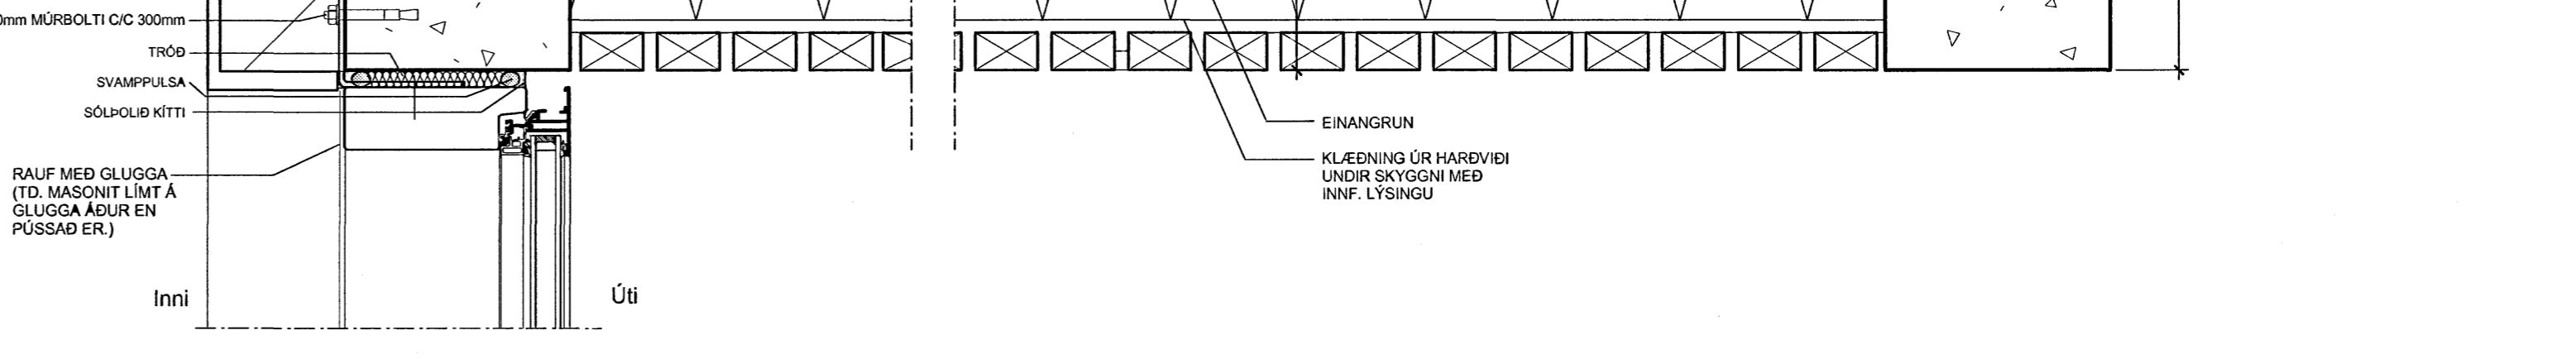



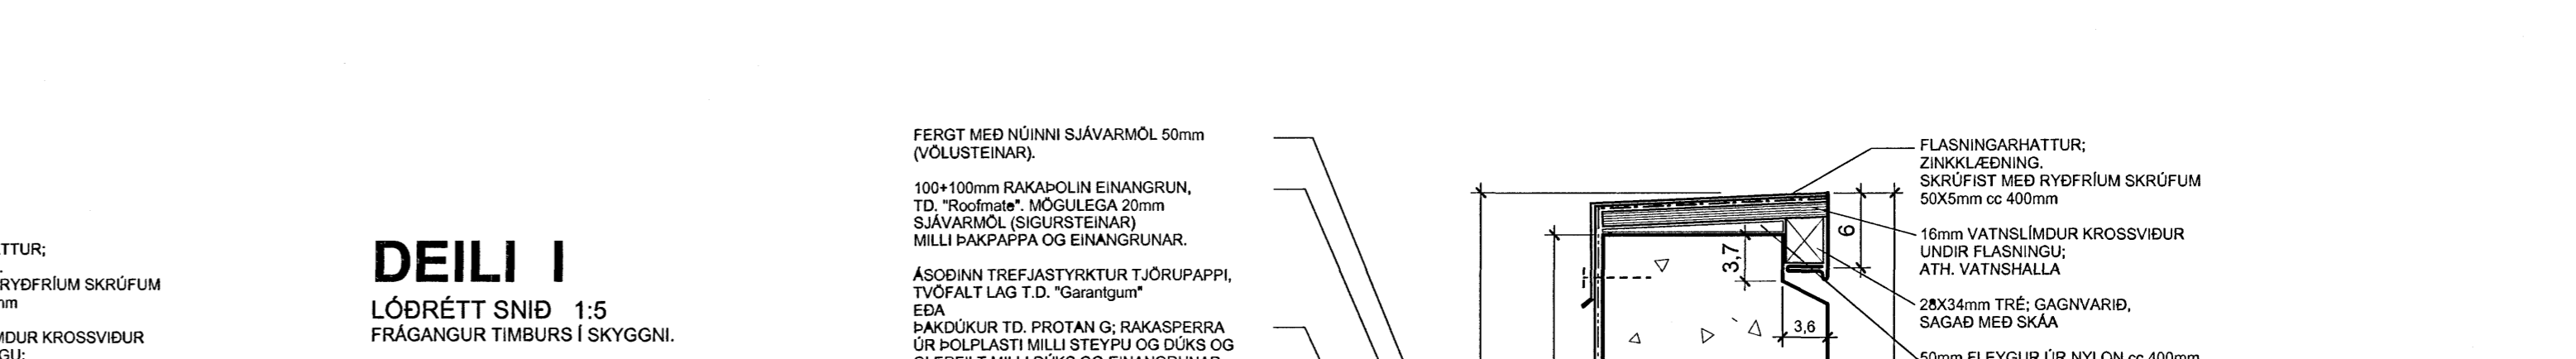


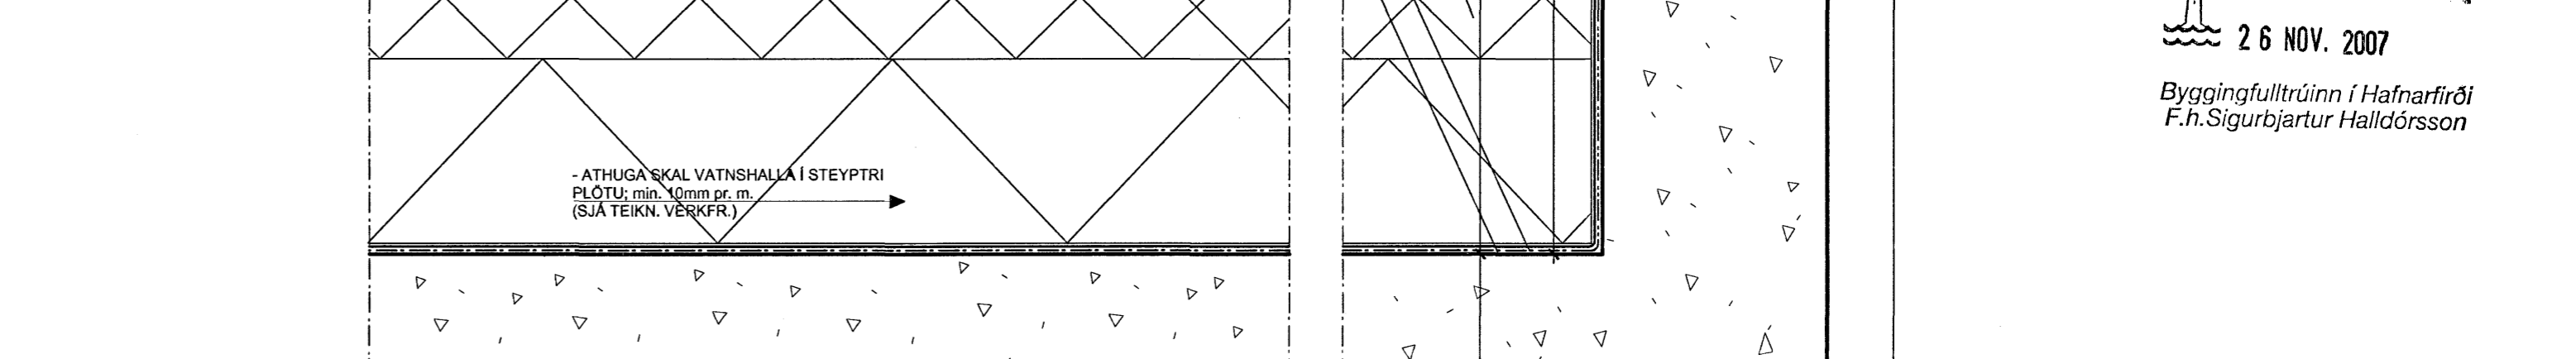

DEILI Q
LÓÐRÉTT SNIÐ 1:5
FRÁGANGUR TIMBURS UNDIR
EFRI HÆÐ

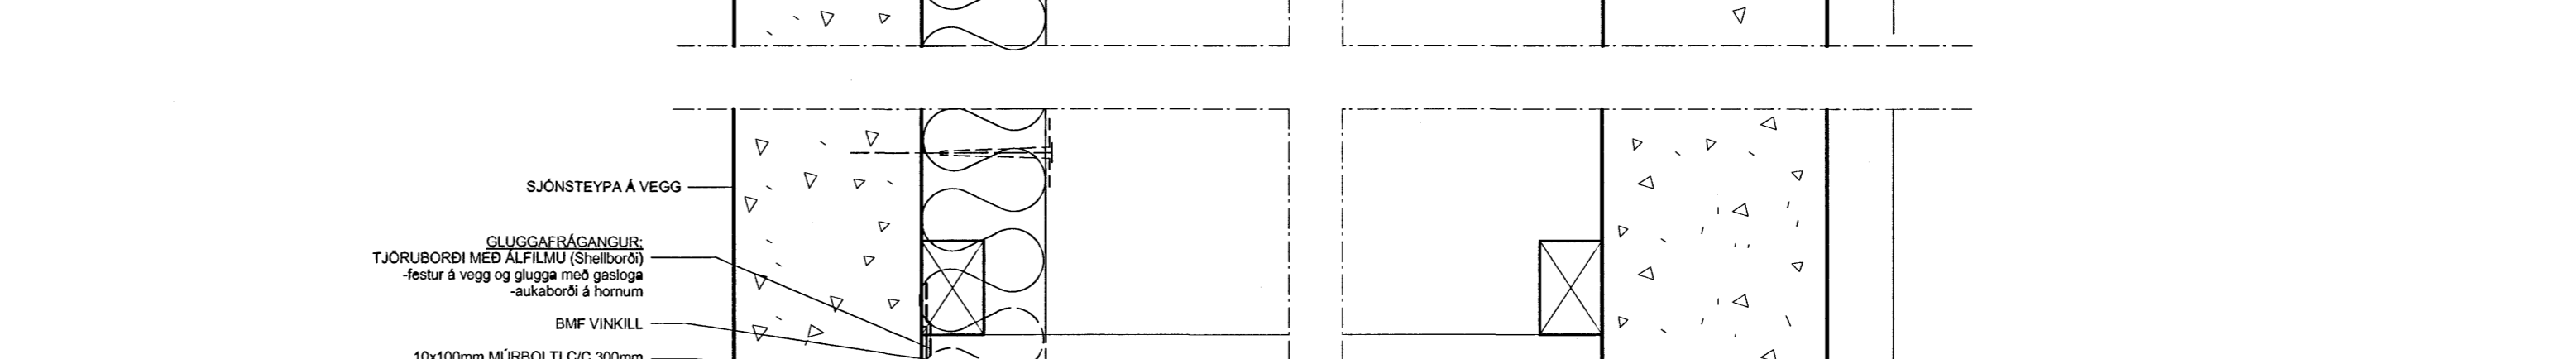

DEILI R
LÓÐRÉTT SNIÐ 1:5
FRÁGANGUR TIMBURS UNDIR
EFRI HÆÐ



DEILI S
LÓÐRÉTT SNIÐ 1:5
FRÁGANGUR TIMBURS UNDIR
EFRI HÆÐ

Samþykkt þann
26 NOV. 2007
Byggingulfrúnn í Hafnarfirði
F.H. Sigurbjartur Halldórsson