

### SKÝRINGAR

GLUGGAR OG HURDIR ERU SETTIR Í EFTIR UPPSTEYPU HÚSS.  
ALLUR FRÁGANGUR SAMKVÆMT FYRIRSÖGN FRAMLEIÐANDA.  
GLUGGAR ERU SAMSETTIR ÁL- OG TIMBURGLUGGAR.  
OPNANLEG FÖG ERU ÖLL TOPPHEND.  
PÓSTASTÆRD SKAL VERA U.P.B. 5 x 18 sm Í ÖLLUM GLUGGUM OG HURDUM SÆÐI VEGNA STYRKS OG ÞÉTTINGAR VÍÐ ÚTVEGG. MILLIPÓSTAR MEGA VERA GRÝNNRI.  
AD ÖDRU LEITI REIKNAST PÓSTASTÆRD ÚT FRÁ GLUGGASTÆRD OG VINDLAGI; SÍJA TEIKNINGAR VERKFRÆÐINGA EDA ÚTFÆRIST FREKAR AF FRAMLEIÐANDA.  
GLER SKAL VERA A.M.K. K-GLER. SÖLSTOPP-GLER SKAL VERA Í GLUGGUM Á SUBAUSTUR OG SUBVESTRHÍÐ EDA EFTIR ÖSKUM KAUPANDA.



HURÐ Í BILAGEYMSLU ER ALFELFHURÐ MED INNRENNDUM LIT. ÞIL Í HURÐ SKULU VERA SLETT OG ÁFERÐ ENNING.  
LITUR: RAL 7021

HURÐ FYRIR SORPGEYMSLU SMÍÐAST ÚR TIMBRI MED HARÐVÍÐARKLÆNINGU SEM ÖLUBERIST.

LITIR GLUGGA OG HURDA:  
- AD UTAN; RAL 7021  
- AD INNAN; hvítt (nema hurð í bilageymslu)

ATH.  
- ÖLL MÁL ERU Í SM  
- MÁLID EKKI AF TEIKNINGUM  
- TEIKNING ER AÐEINS LEIÐBEINANDI  
- ÖLL MÁL TAKIST Á STADNUM FYRIR SMÍÐI  
- MISRÆMI Í TEIKNINGUM TILKYNNIST ARKITEKTUM STRAX

Samþykkt þann  
26 NOV. 2007  
Byggingulfrúnn í Hafnarfirði  
F.h. Sigurbjartur Halldórsson

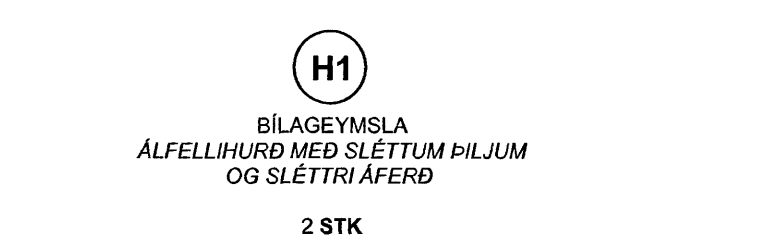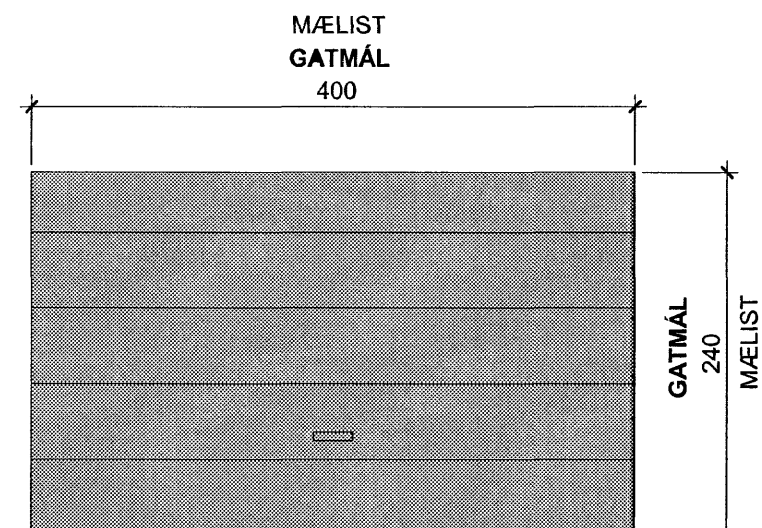

ATH.  
- MÁLSETNINGAR ERU Í SM  
- MÁLID EKKI AF TEIKNINGUM  
- TEIKNING ER AÐEINS LEIÐBEINANDI  
- ÖLL MÁL TAKIST Á STADNUM FYRIR SMÍÐI  
- MISRÆMI Í TEIKNINGUM TILKYNNIST ARKITEKTUM STRAX.